

PLA ESPECIAL DEL CABANYAL - CANYAMELAR

DOCUMENTO PARA LA 2ª EXPOSICIÓN PÚBLICA

ESTUDI D'INTEGRACIÓ PAISATGÍSTICA - ESTUDIO DE INTEGRACIÓN PAISAJÍSTICA

5 UNIDADES DE PAISAJE

febrero - 2020
1/7.500

Promotor



Contratista:



Equip Tècnic del Pla Especial Cabanyal-Canyamelar
CIF. nº. B-96-479092
C/ Conde Altea nº 1, 1º, 4ª C.P.- 46005 (Valencia)

Enric Cardona Borrás


Juan B. Gumbau Bellmunt

Leyenda

Àmbito de anàlisi del EIP

Unidades de Paisaje

- 1 - Núcleo Histórico del Cabanyal
- 2- Antiguos trazados ferroviarios
- 3 - Frente de Levante
- 4 - Paseo Marítimo
- 5- Clot
- 6 - Barris Maritims
- 7 - Bloque continuo Valencia
- 8 - Infraestructura portuaria
- 9- Playas

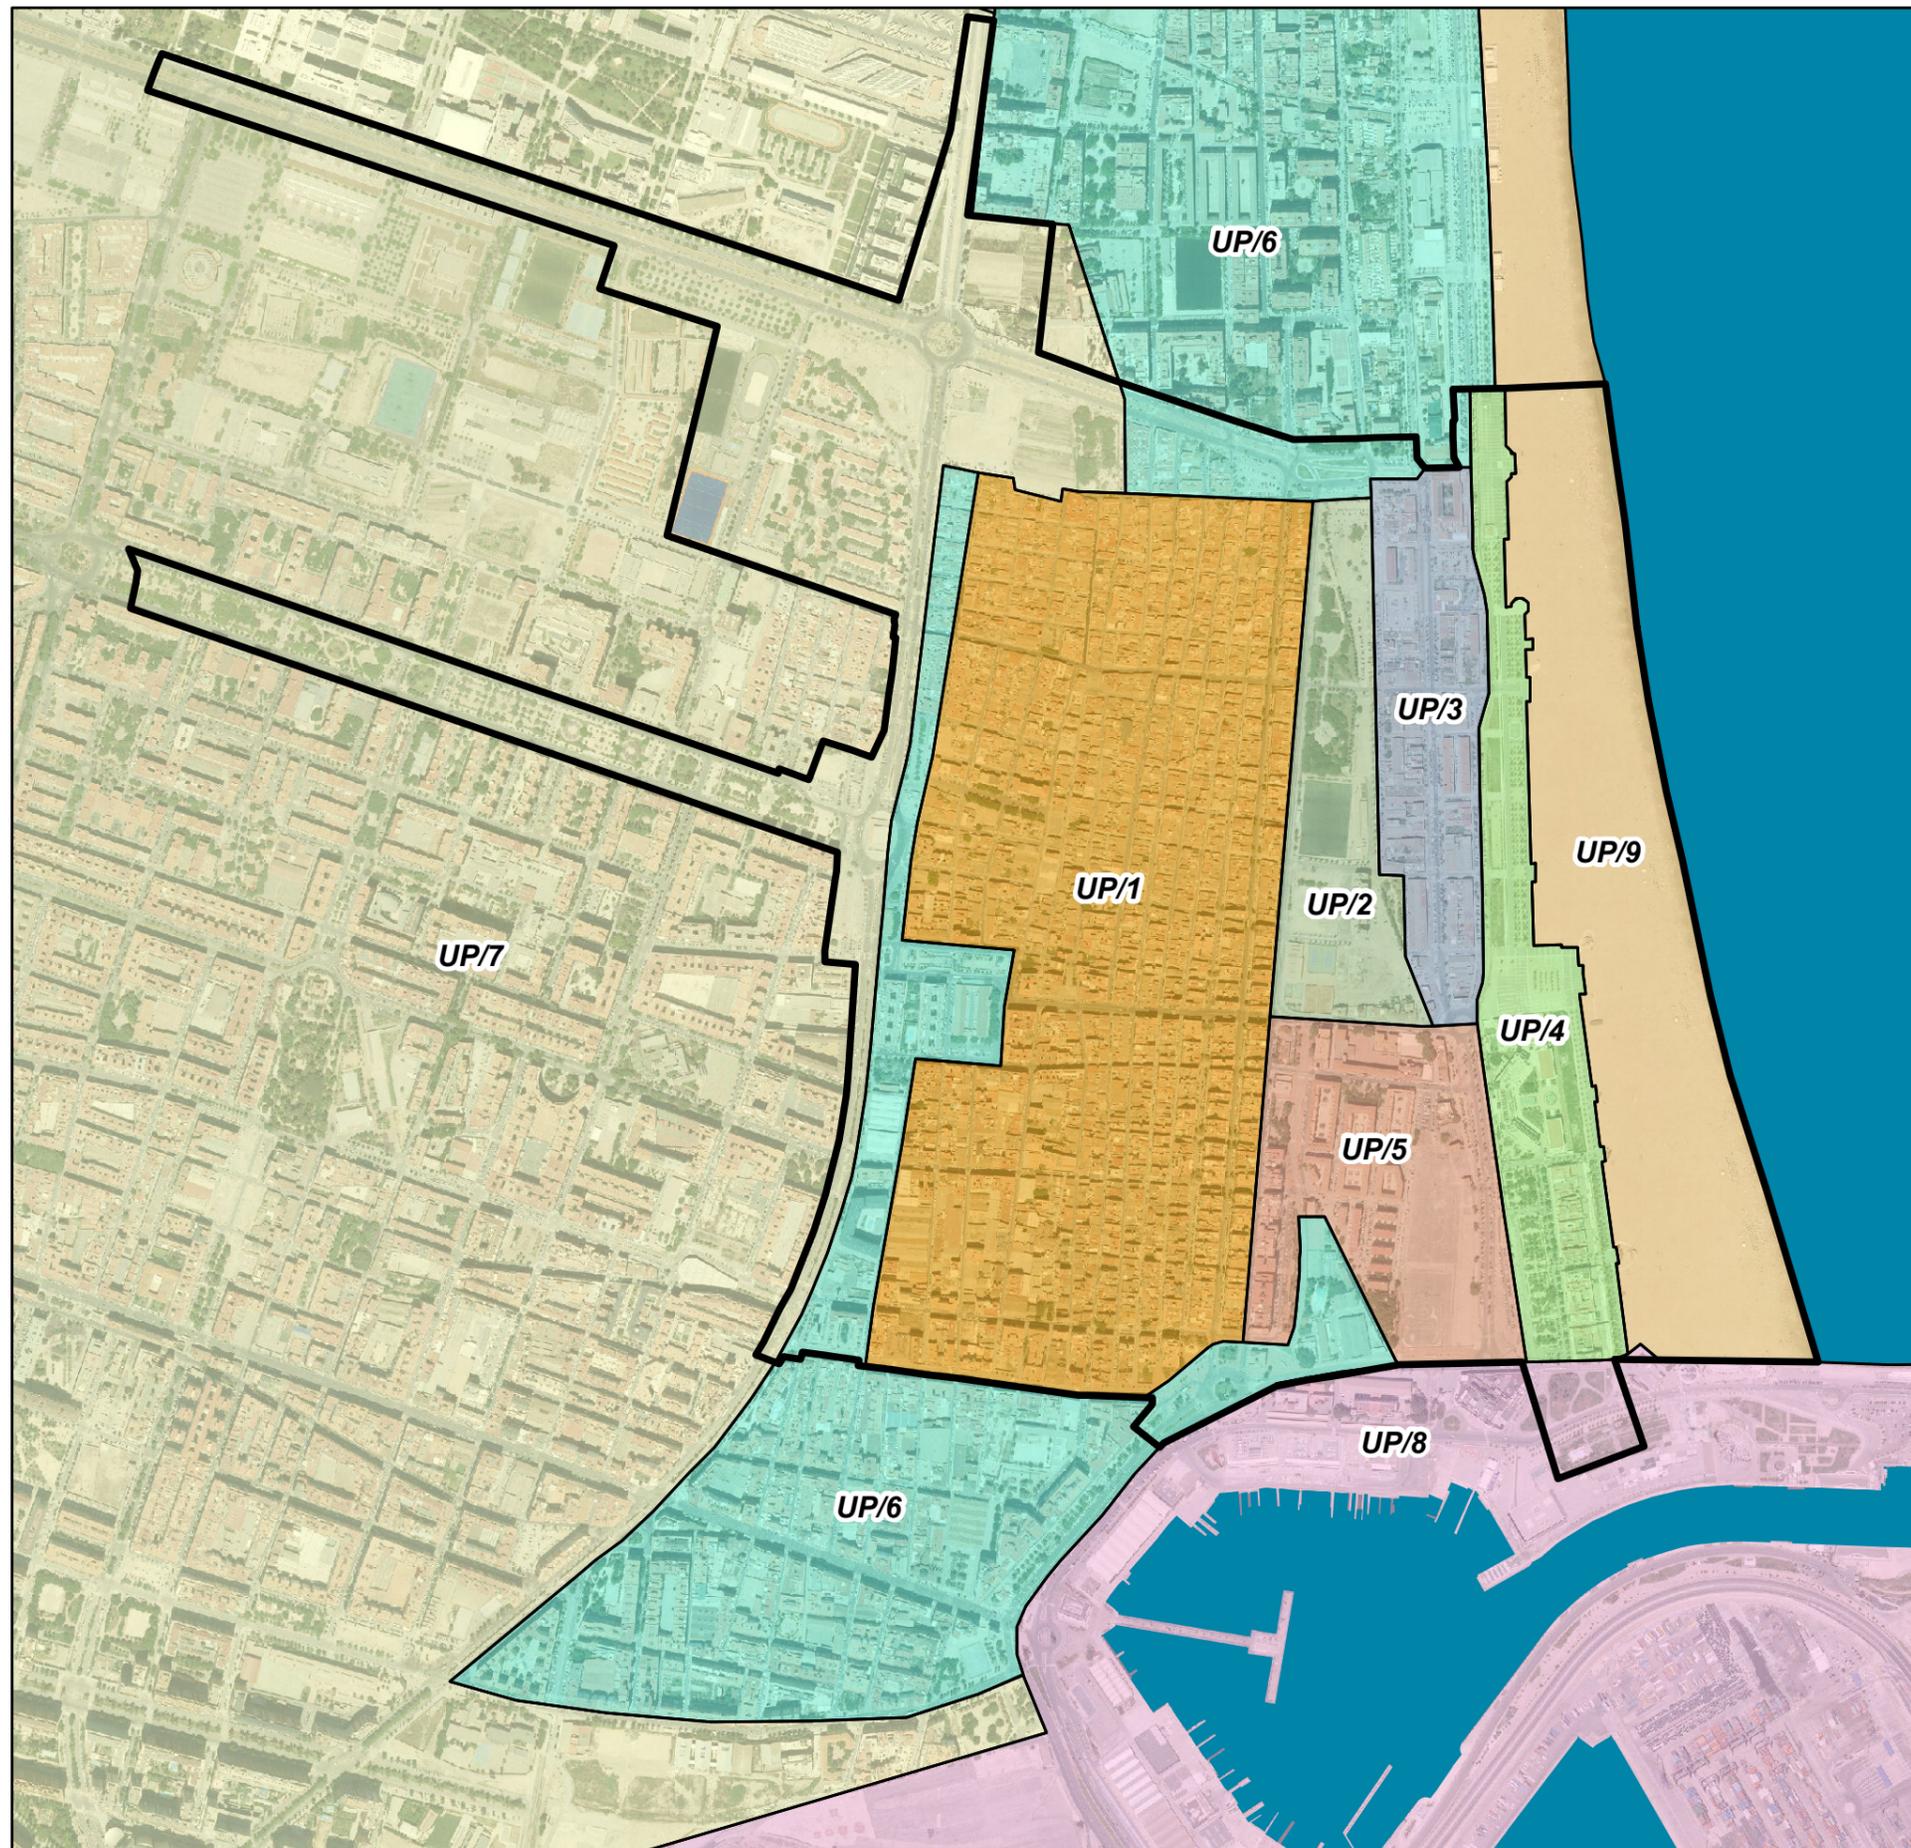

0 100 200 400 600 800 1.000 Metros