


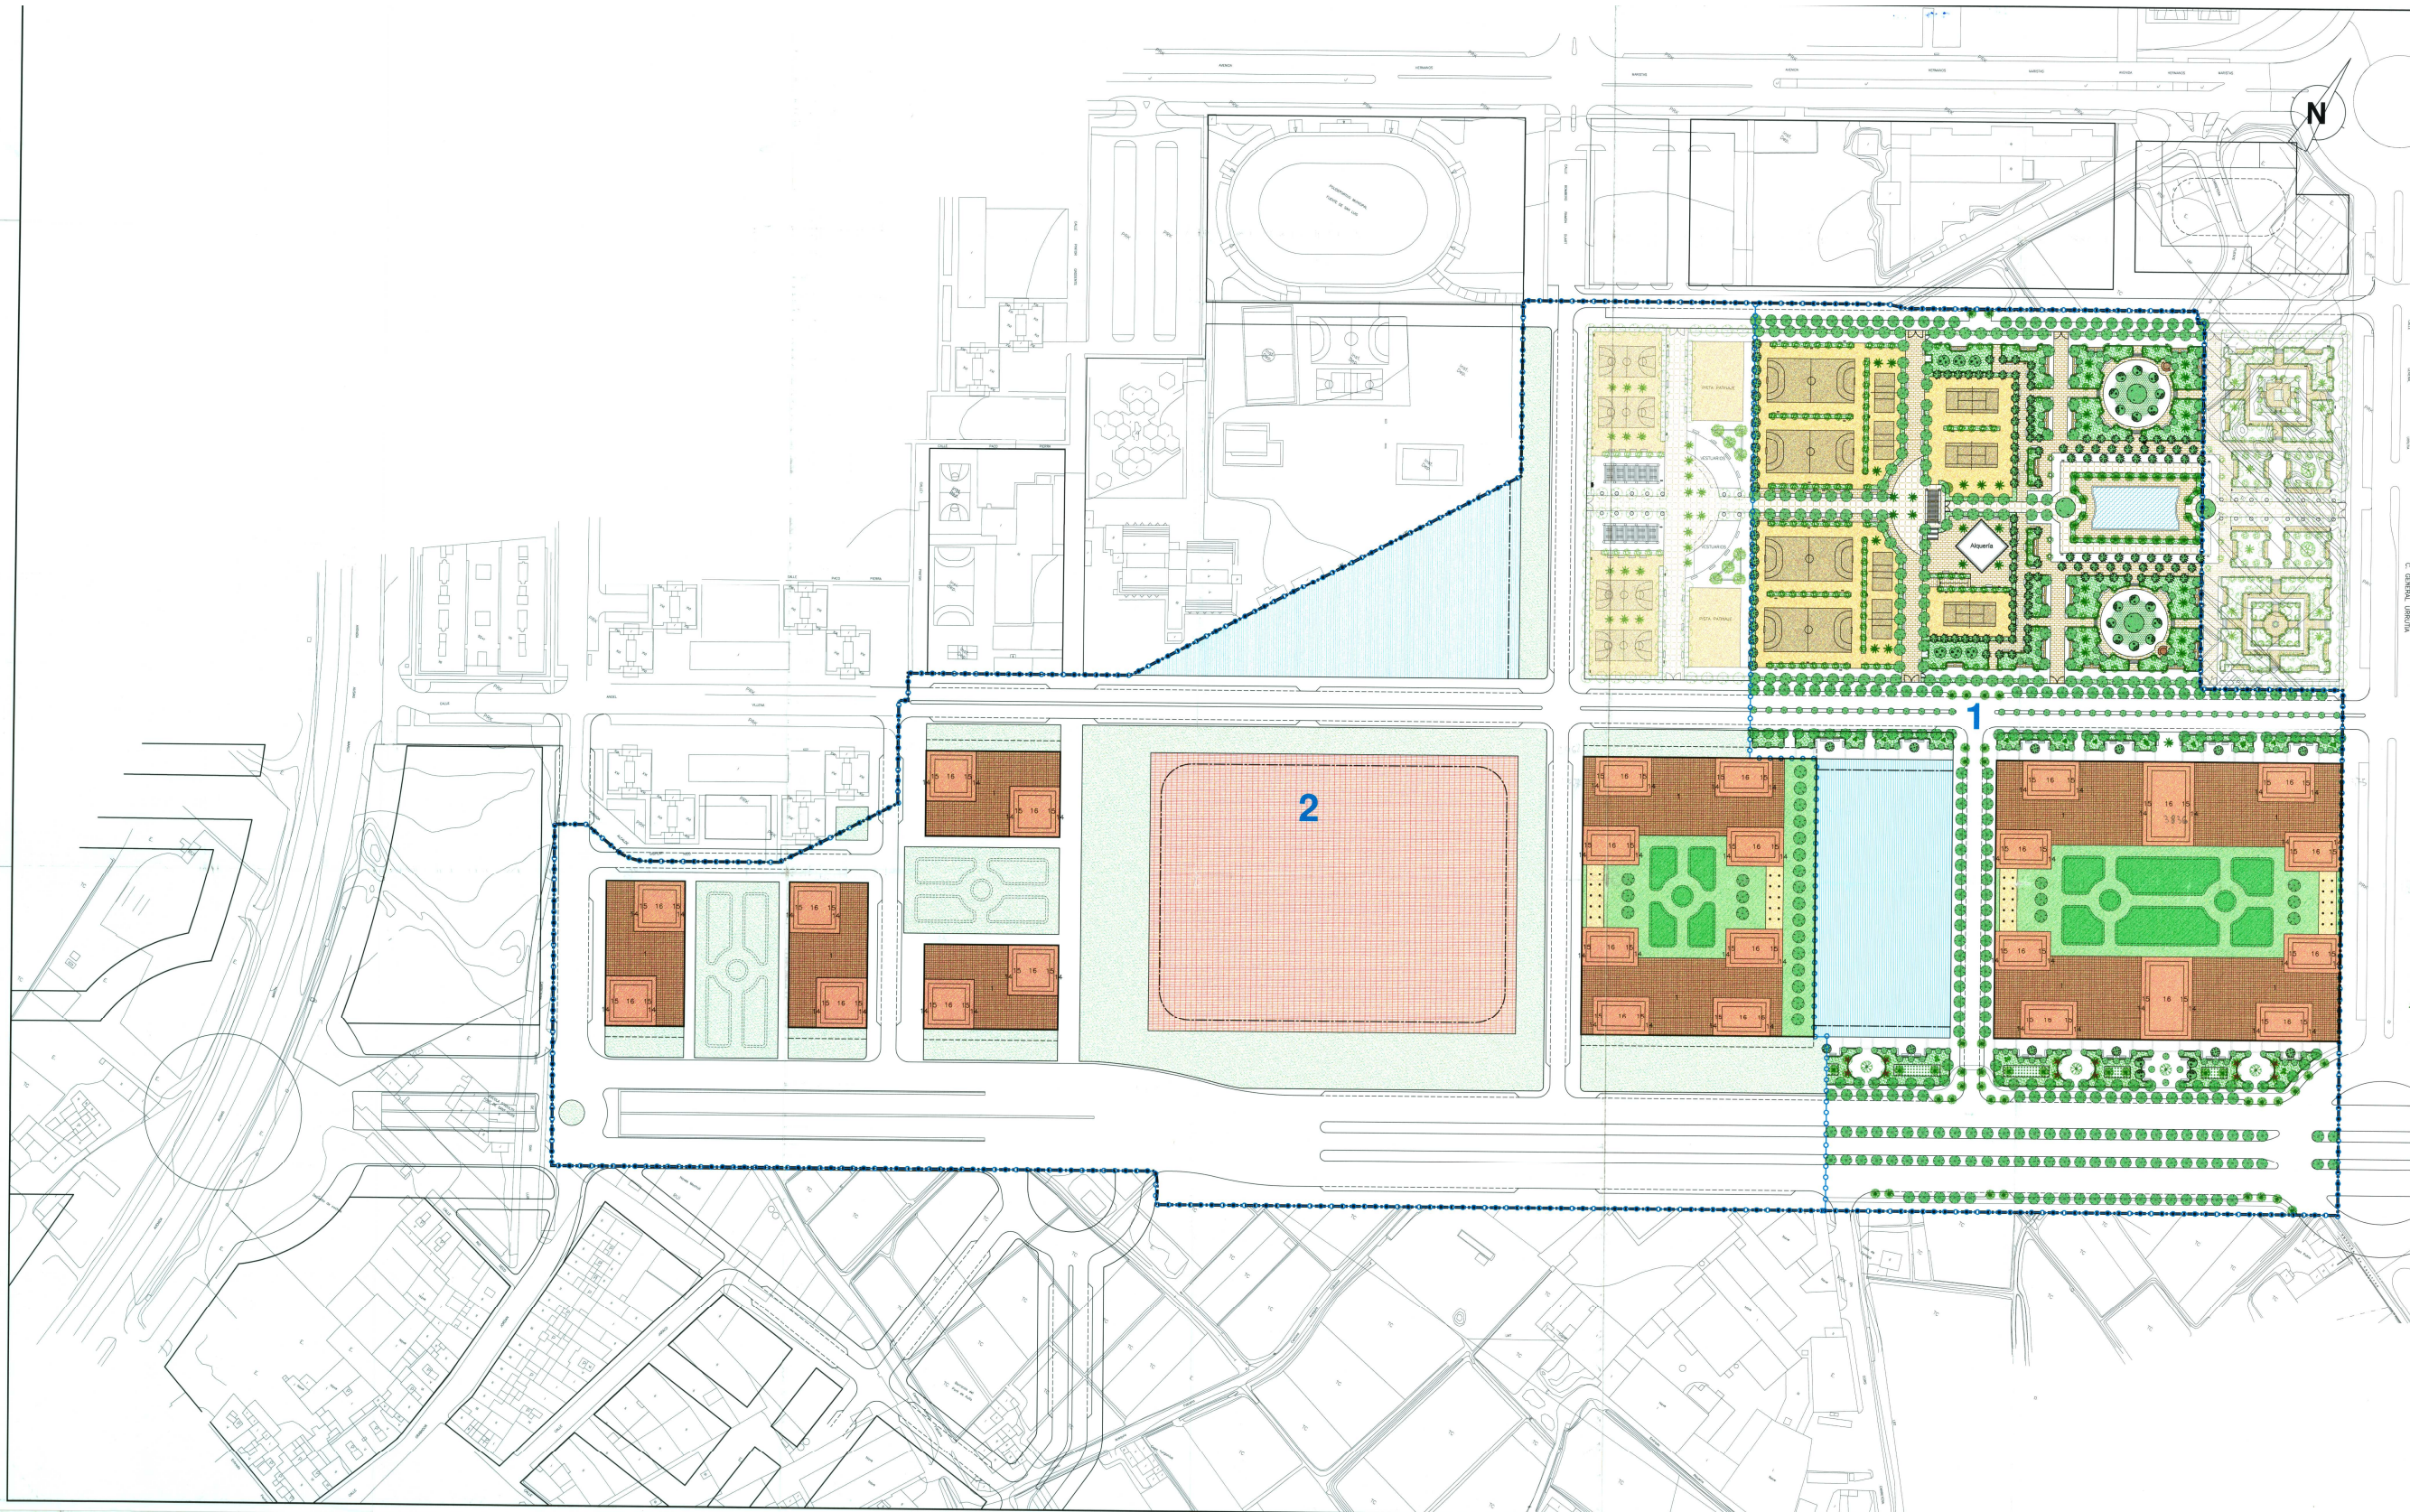

USOS DEL SUELO		
	SUPERFICIE	% RESPECTO DEL P.P.
RED VIARIA	88.643,04 m ²	36,16%
ESCOLAR	16.303,51 m ²	6,65%
ADMINISTRATIVO-INSTITUCIONAL	21.575,04 m ²	8,80%
JARDINES PUBLICOS COMPUTABLES	29.227,06 m ²	11,83%
ESPACIO LIBRE ESTRUCTURAL (E/EL-4)	45.784,92 m ²	18,67%
MANZANA PRIVADA CON EDIFICACION ABIERTA	43.610,78 m ²	17,78%
TOTAL PLAN PARCIAL	245.124,35 m ²	100%

- LIMITE DEL PLAN PARCIAL
--- LIMITE DE UNIDAD DE EJECUCION
1 NUMERO DE UNIDAD DE EJECUCION
--- ALINEACION EXTERIOR DE MANZANA PRIVADA
- Porches
 - Edificación Abierta de Uso Mixto en altura.
 - Escalor
 - Administrativo-Institucional
 - Jardines Privados
 - Jardines Publicos

- Asfalto de hormigón
- Hormigón coloreado
- Dichondra Repens/Festuca Arundinacea
- Pavimento in situ
- Rosalea
- Pittosporum Tobira
- Pinus Pinea (Pino piñonero)
- Peral (Pyrus communis)
- Naranja
- Melia
- Morera
- Platanus Hispanica (Plátano)
- Washingtonia Robusta (Palmera Robusta)
- Washingtonia Filifera (Palmera Washingtonia)
- Acer Negundo (Arce Negundo)
- Abelia Floribunda y Nerium (Arbustos), Forsythia intermedia
- Lautana Camara
- Cedrus Libani (Cedro)
- Tipuana
- Robinia pseudoacacia
- Schinus molle (Falso pimiento)

Nota: Esta ordenación no tiene carácter vinculante, sino orientativo en cumplimiento del art. 27.1.f) de la L.R.A.U.

APPROBACIÓN DEL PLAN PARCIAL
FECHA: 7 DE FEB. 2003
POR: EL CONCEJO DE OBRAS PUBLICAS, RECREACION Y TRANSPORTES

PLAN PARCIAL "QUATRE CARRERES" NPR-7		
PROMOTOR	URBANIZADORA QUATRE CARRERES, S.L.	
SERIE	ORDENACION URBANISTICA	
PLANO	PLANTA GENERAL DE ORDENACION Y URBANIZACION	
ESCALA	1/1.000	FECHA: 31 de Julio de 2002
ALEJANDRO ESCRIBANO - Arquitecto	CLAVE: B	NUMERO: 9