



COLEGIO OFICIAL DE
ARQUITECTOS DE LA
COMUNIDAD VALENCIANA
19 MAYO 2003
VISADO -
A LOS EFECTOS ESTATUTARIOS

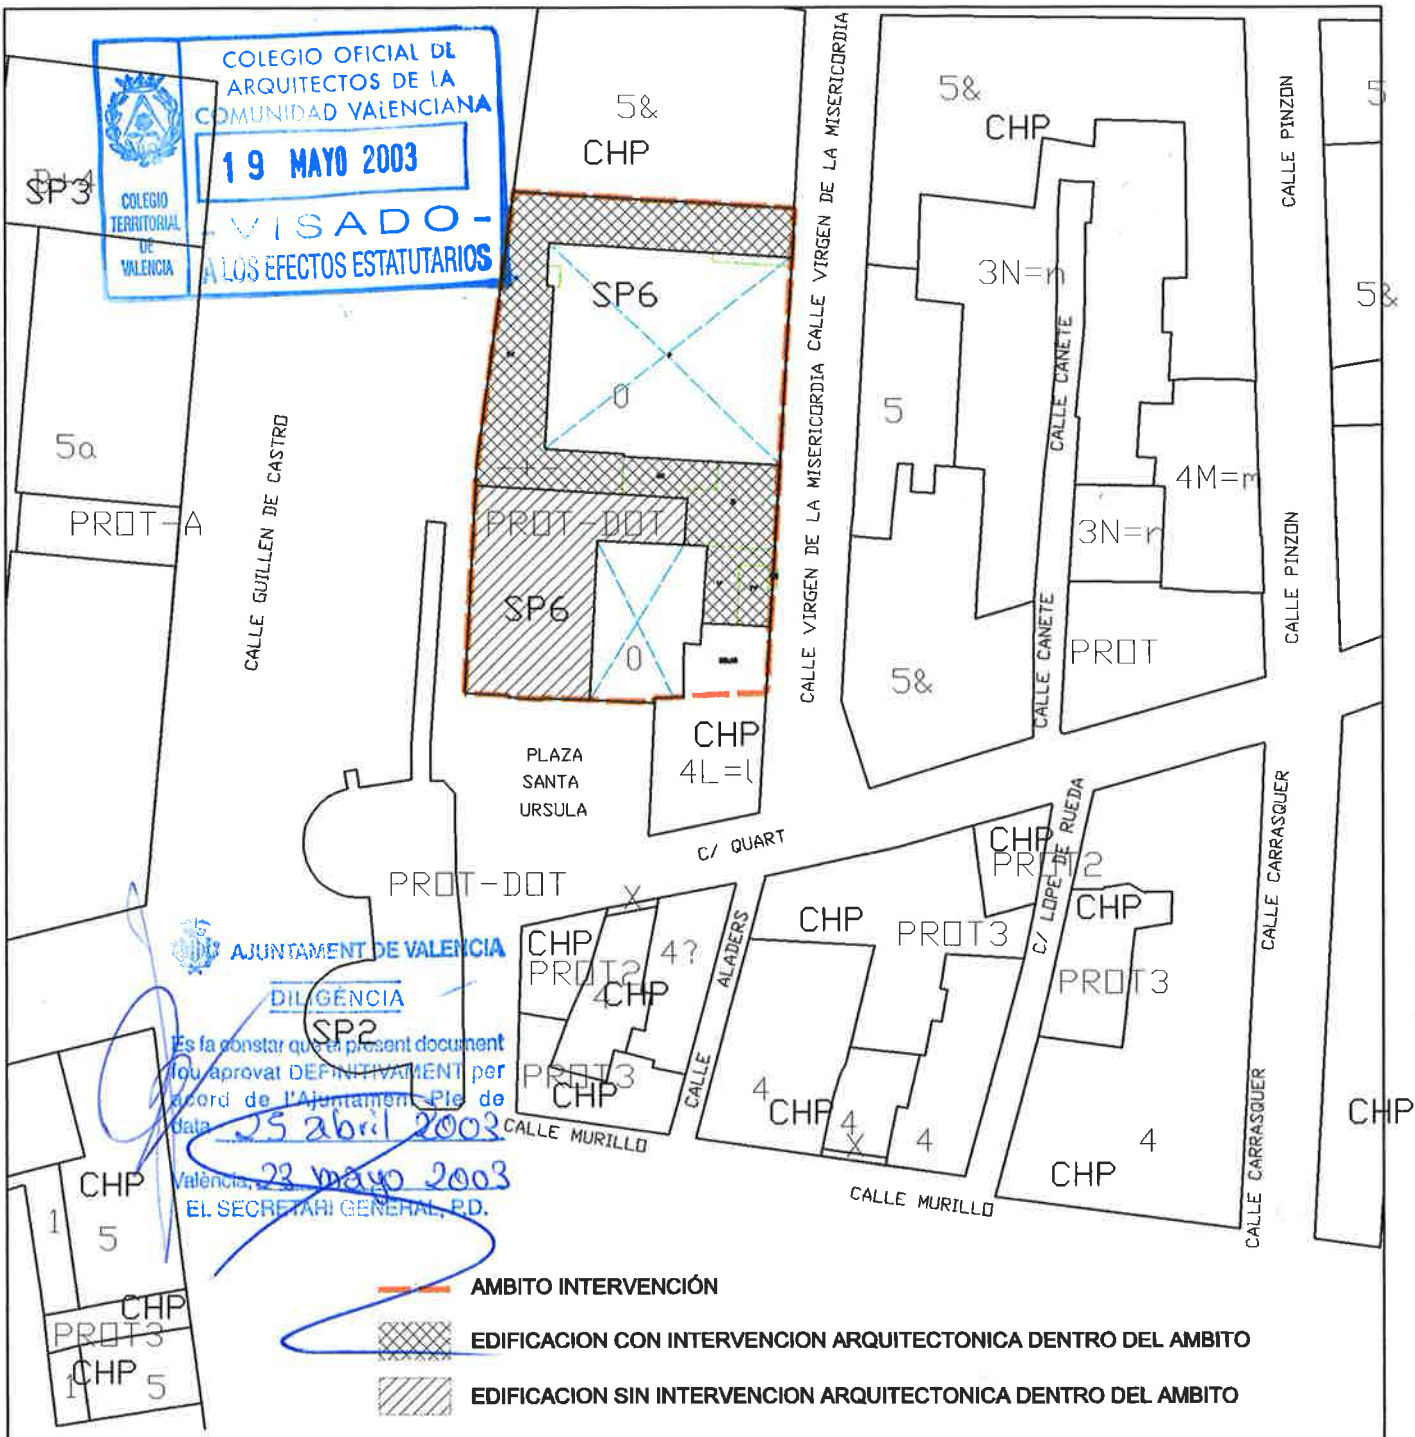

AJUNTAMENT DE VALENCIA
DILIGÈNCIA
Es fa constar que el present document
ha estat aprovat DEFINITIVAMENT per
acord de l'Ajuntament. Ple de
data: **25 abril 2003**
València, **23 mayo 2003**
EL SECRETARI GENERAL, P.D.

- AMBITO INTERVENCIÓN**
- EDIFICACION CON INTERVENCIÓN ARQUITECTONICA DENTRO DEL AMBITO**
- EDIFICACION SIN INTERVENCIÓN ARQUITECTONICA DENTRO DEL AMBITO**

PROYECTO			
Modificación puntual P.E.P.R.I. "Barri Carme"			
SITUACION			
EN EL AMBITO DEL S.P. RELIGIOSO DE DESTINO PRIVADO. CONVENTO DE STA URSULA. PLAZA DE STA URSULA, 2 - VALENCIA			
PROMOTOR			
Fundación Agrupación EDETANIA			
PLANO			ESCALA
ESTADO ACTUAL I-4			1:1000
FECHA	<small>conforme la propiedad</small>	<small>dirección de obra</small>	<small>TRIGLIFO, S.L. arquitectura y urbanismo</small>
SEPTIEMBRE 2002			delineación arquitectos colaboradores alberto gimeno antoni garcía heredia amparo polo marco busca
			 <small>TRIGLIFO S.L. ARQUITECTURA Y URBANISMO</small>

El presente documento es copia de su original, del que es autor el Arquitecto que suscribe. Su utilización total o parcial, así como cualquier reproducción o emisión a terceros, requerirá la previa autorización expresa de su autor, quedando en todo caso prohibida cualquier modificación unilateral del mismo.