



ANÁLISIS DEL ALZADOS URBANOS DE SITUACIÓN ACTUAL PREVISTA

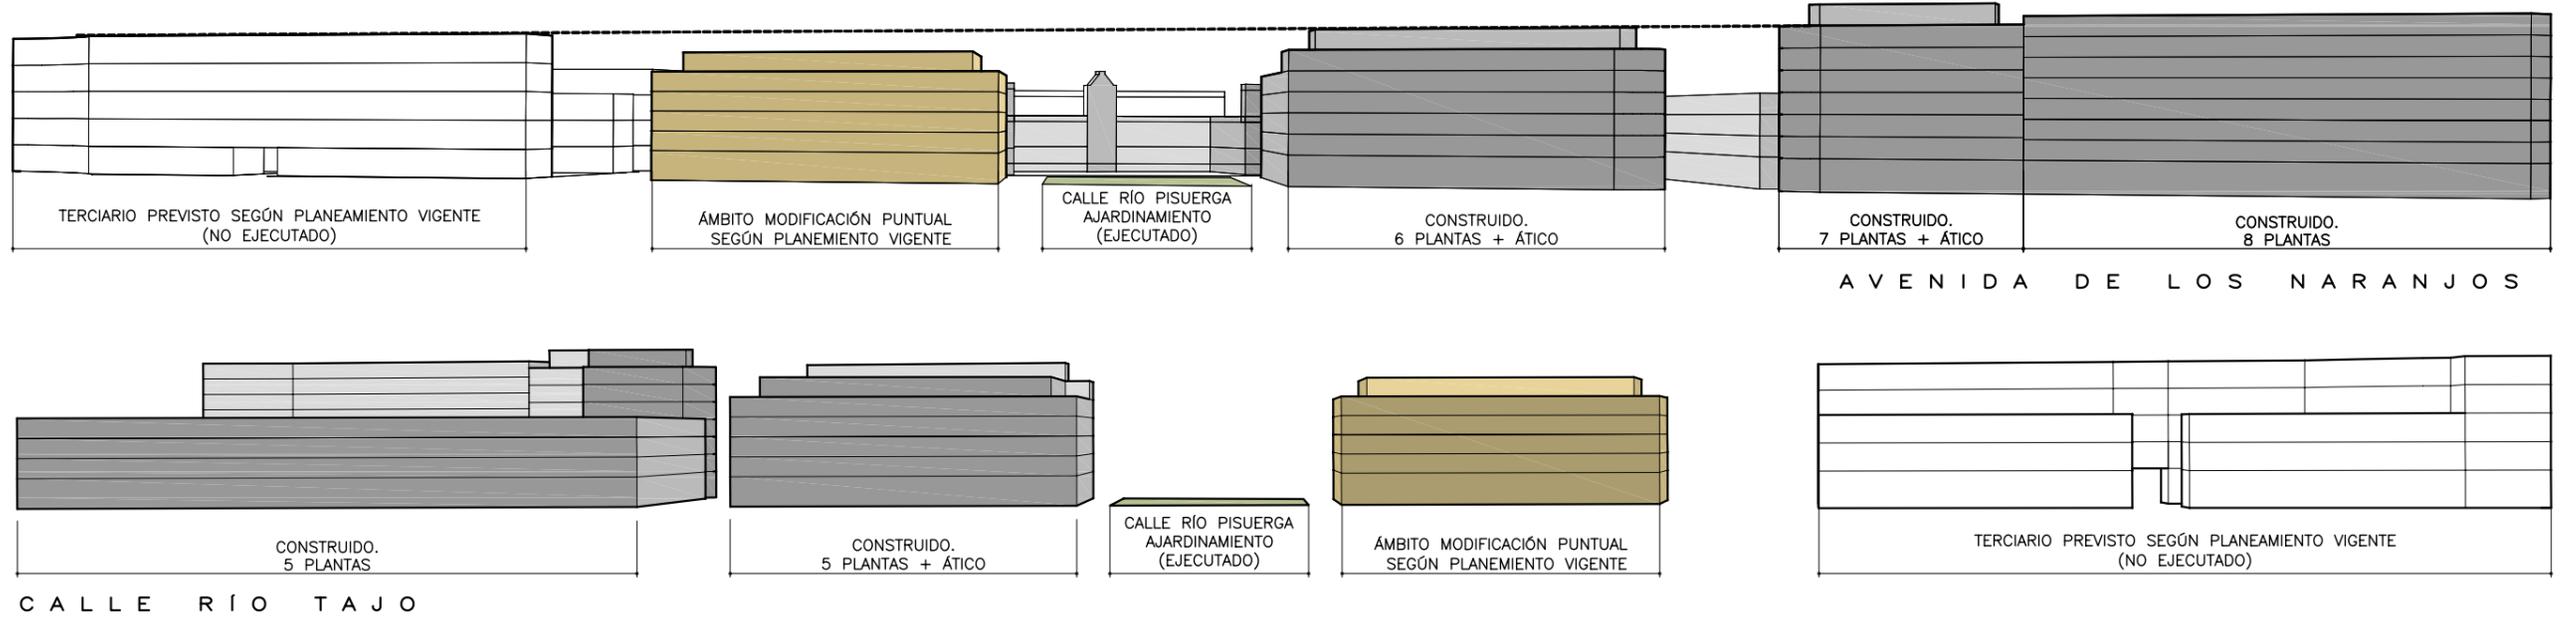

ORDENACIÓN VOLUMÉTRICA SITUACIÓN ACTUAL PREVISTA

VISTA SUROESTE

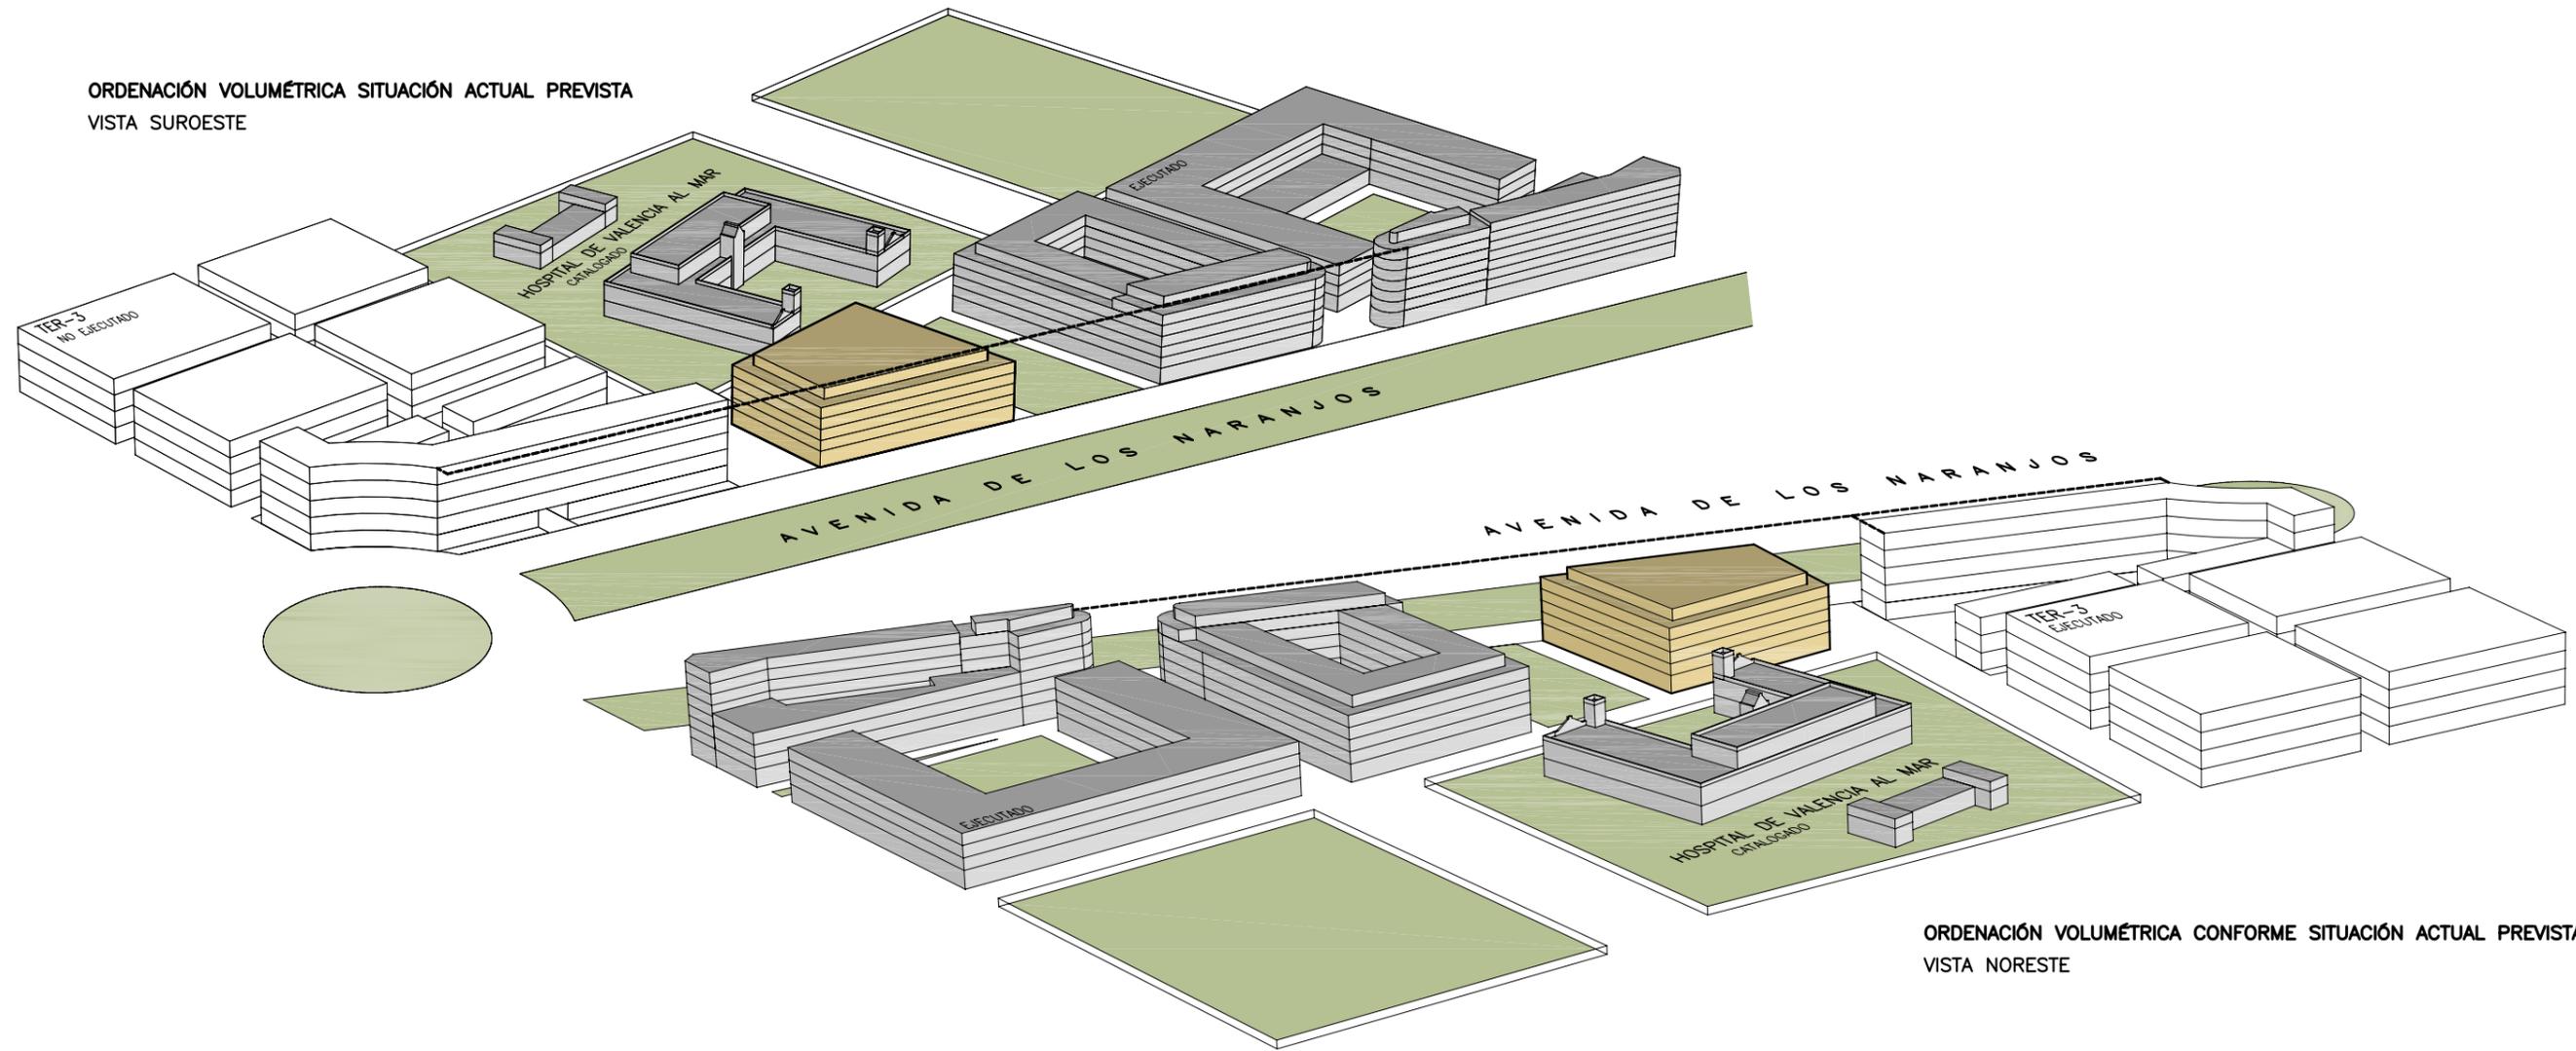

ESTUDIO DE INTEGRACIÓN PAISAJÍSTICA DE LA MODIFICACIÓN PUNTUAL DE PLAN GENERAL MANZANA DELIMITADA POR LA AVENIDA DE LOS NARANJOS, CALLE DOCTOR ÁLVARO LÓPEZ, CALLE RÍO TAJO Y CALLE RÍO PISUERGA, VALENCIA

arquitecto:

PABLO ALMENARA BOLUFER  
ARQUITECTO

AUMSA  
SOCIEDAD ANÓNIMA MUNICIPAL  
DE ACTUACIONES URBANAS DE VALENCIA

escala:

s.e.

DOCUMENTACIÓN GRÁFICA JUSTIFICATIVA marzo 2.011

plano:  
ANÁLISIS GRÁFICO  
DE LA ORDENACIÓN VOLUMÉTRICA  
SEGÚN SITUACIÓN ACTUAL PREVISTA

J.02