

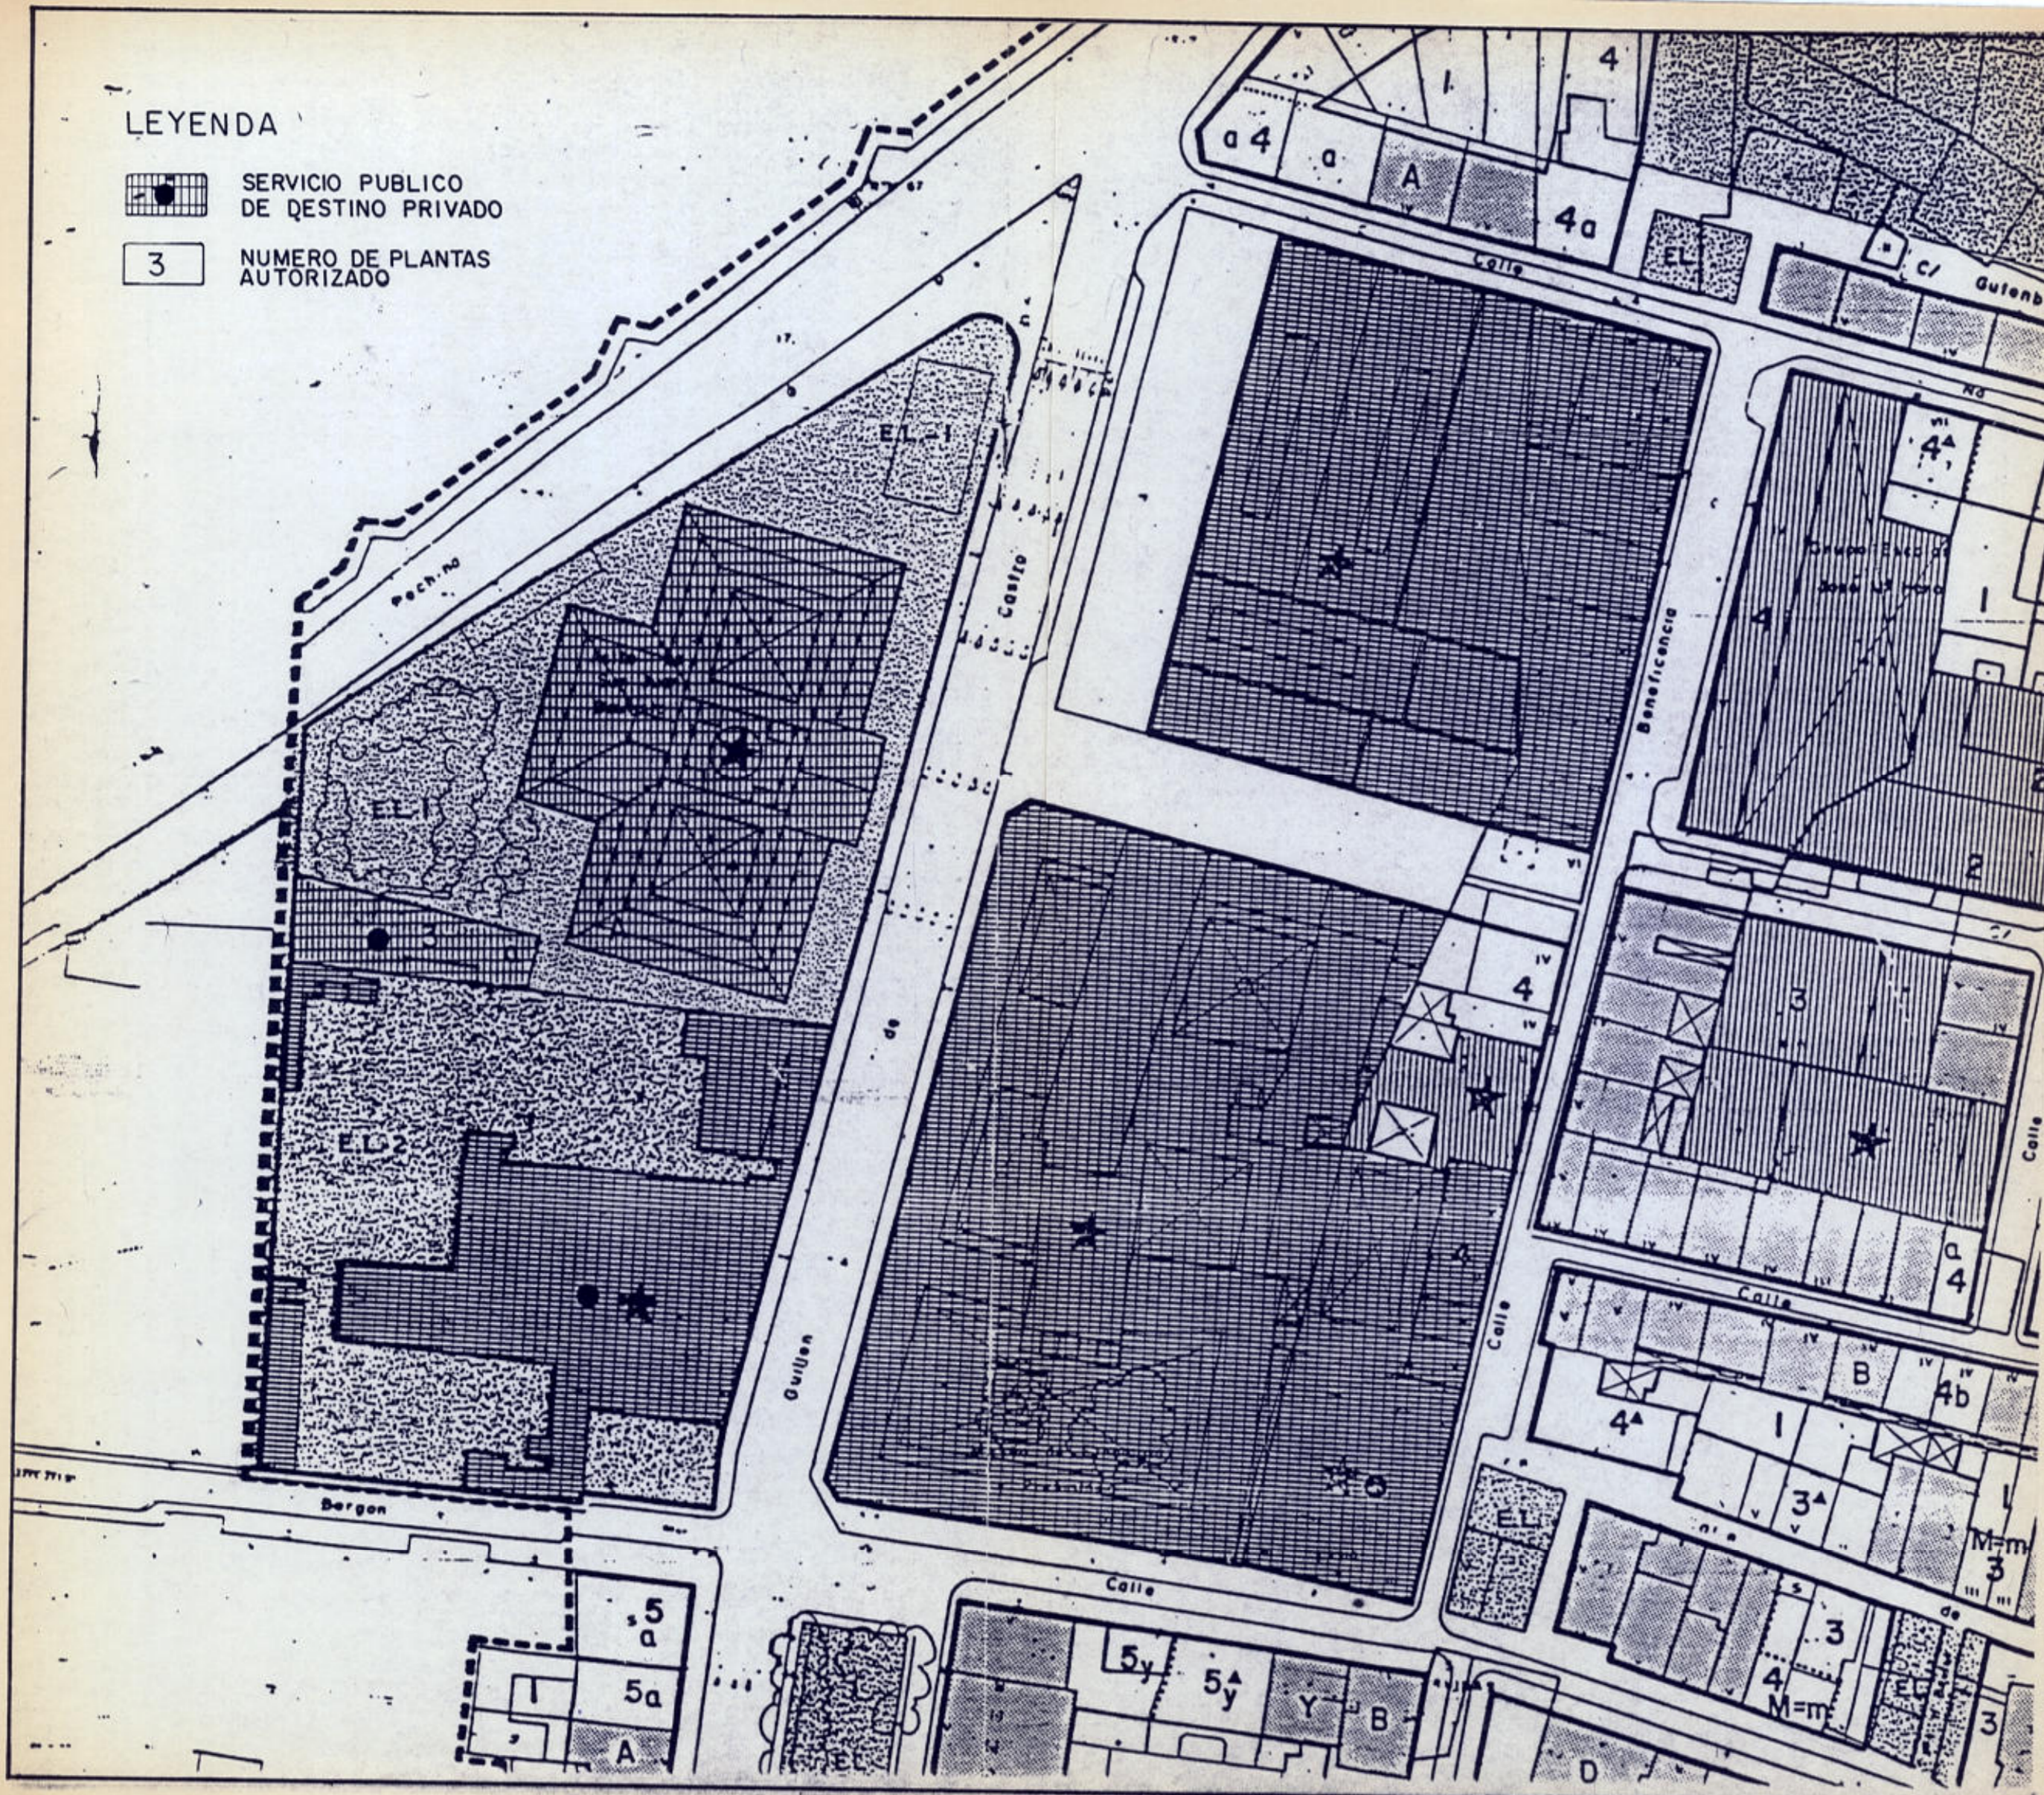


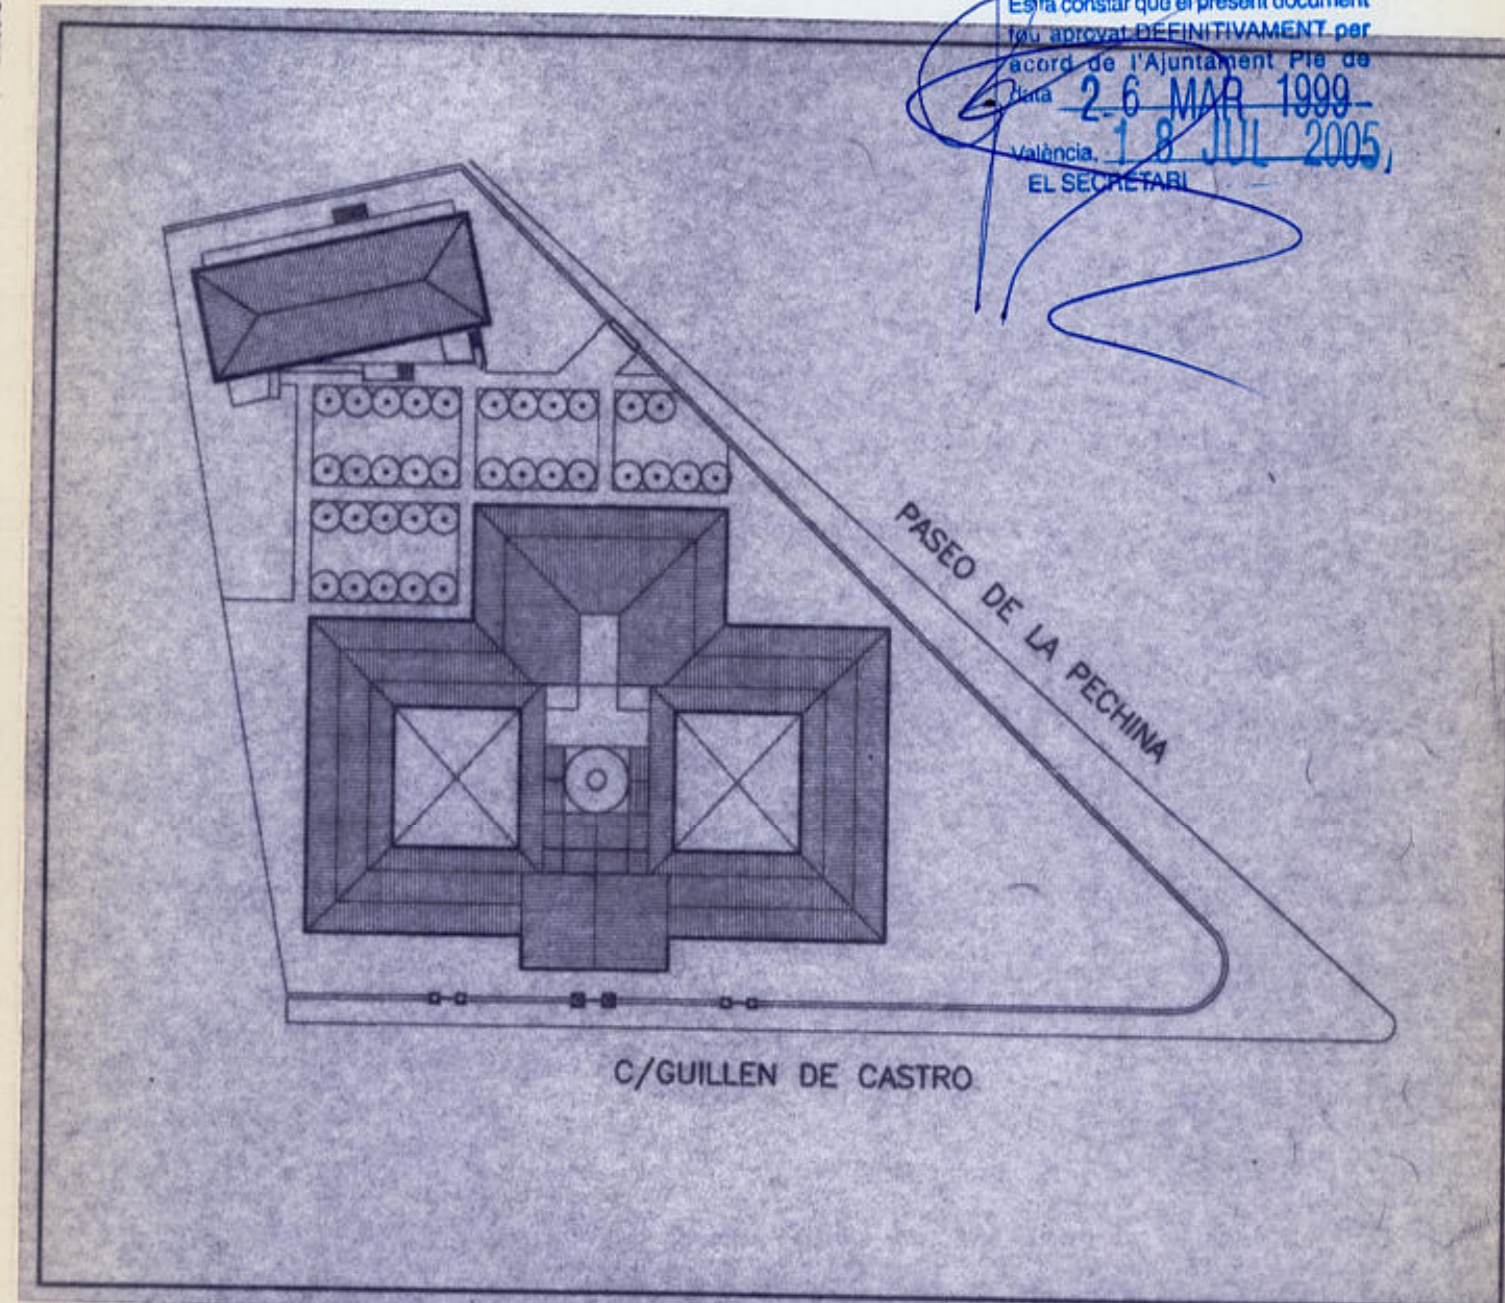
LEYENDA

-  SERVICIO PUBLICO DE DESTINO PRIVADO
-  NUMERO DE PLANTAS AUTORIZADO



AJUNTAMENT DE VALENCIA  
DILIGENCIA

Es fa constar que el present document  
ha aprovat DEFINITIVAMENT per  
acord de l'Ajuntament Ple de  
Data 26 MAR 1999  
Valencia, 18 JUL 2005  
EL SECRETARI

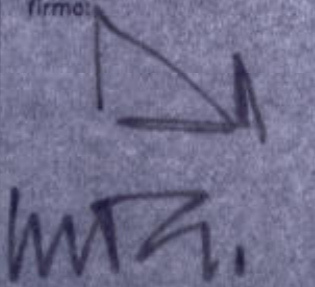


ESTUDIO DE DETALLE  
ASILO DE SAN JUAN BAUTISTA  
SITUACION: CALLE GILLEM DE CASTRO Nº 175  
ESQUINA A PASEO DE LA PECHINA. VALENCIA

no de plano:  
2

PROMOTOR: JUNTA DE PATRONOS

arquitectos:  
JAVIER BONILLA  
MIGUEL PECOURT

firmo:  


plano:  
PEPRI BARRI DEL CARME  
PLANEAMIENTO VIGENTE  
REGIMEN URBANISTICO

ref:  
10-97

fecha:  
ABRIL-1999

escala:  
1/1000