


AJUNTAMENT DE VALENCIA
DILIGÈNCIA

Es fa constar que el present document
foi aprovat DEFINITIVAMENT per
l'Assemblea Municipal de l'Ajuntament de
data 26 MAR 1999
València, 18 JUL 2005
EL SECRETARI

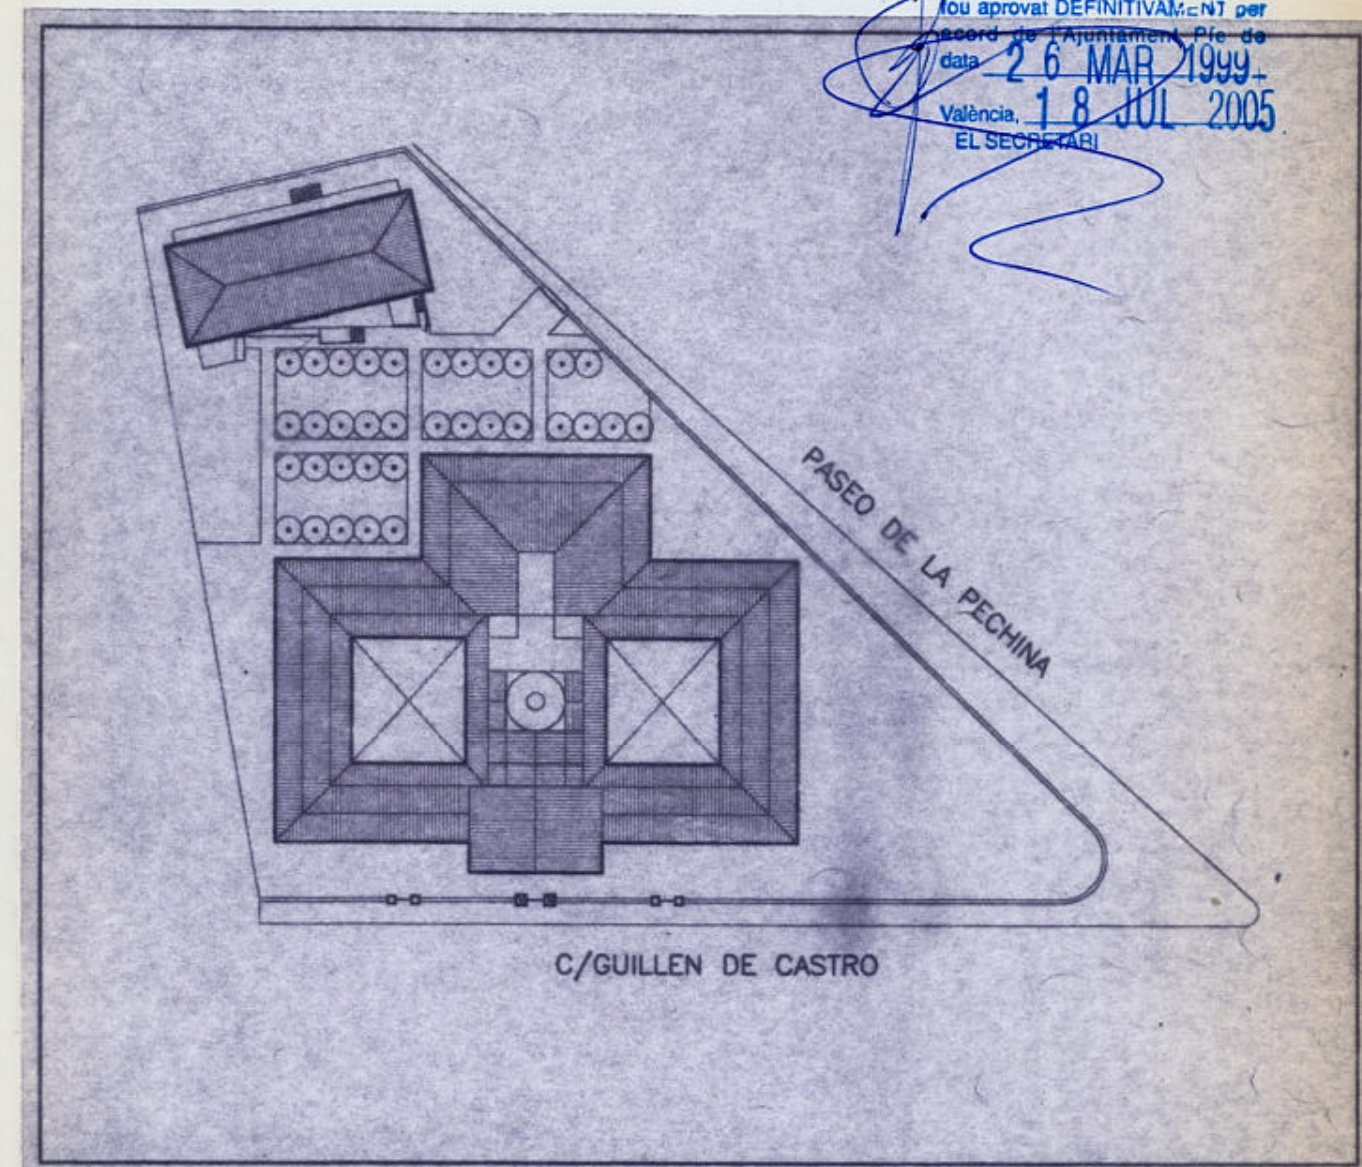

ESTUDIO DE DETALLE
ASILO DE SAN JUAN BAUTISTA
SITUACION: CALLE GILLEN DE CASTRO Nº 175
ESQUINA A PASSE DE LA PECHINA. VALENCIA

no de plan:
21

PROMOTOR: JUNTA DE PATRONOS

arquitectos:
JAVIER BONILLA
MIGUEL PECOURT

firma:
[Handwritten signature]

plano:
PEPRI. BARRI DEL CARME
PLANEAMIENTO VIGENTE

ZONIFICACION Y
USOS DETALLADOS

ref:
10-97

fecha:
ABRIL - 1999

escala:
1/1000