


AJUNTAMENT DE VALENCIA
DILIGÈNCIA

Es fa constar que el present document
ha estat aprovat i inscrit en el Registre
d'Acord de l'Ajuntament de data
26 MAR 1999
València, 18 JUL 2005
EL SECRETARI

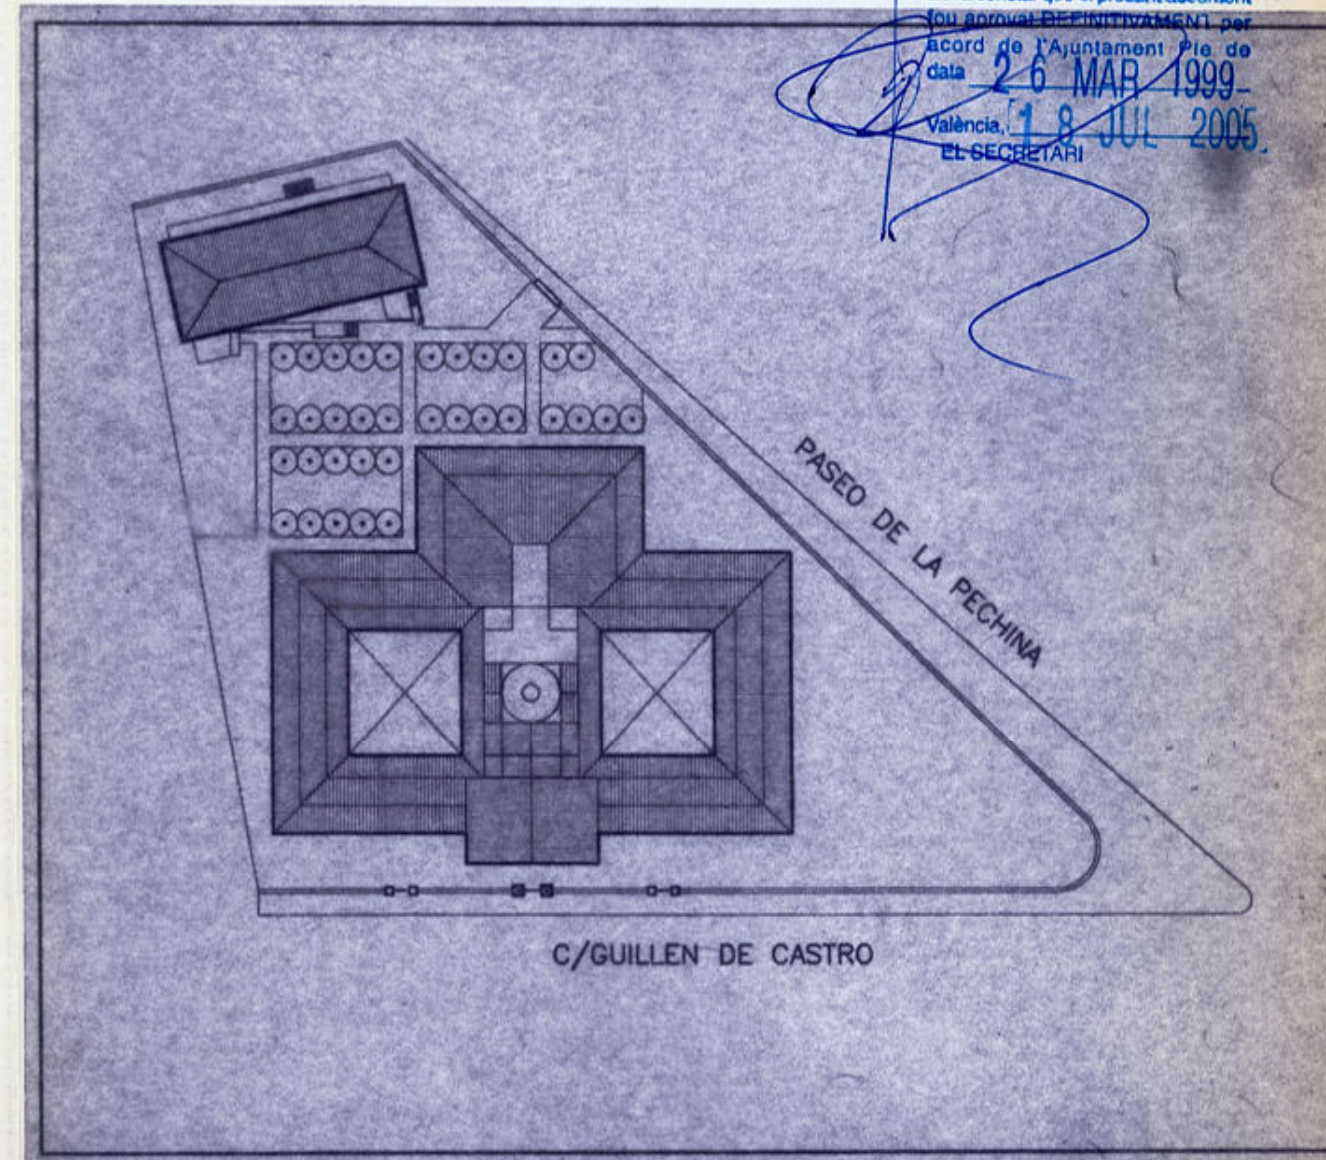

ESTUDIO DE DETALLE
ASILO DE SAN JUAN BAUTISTA
SITUACION: CALLE GILLEM DE CASTRO Nº 175
ESQUINA A PASEO DE LA PECHINA. VALENCIA

no de plano:
22

PROMOTOR: JUNTA DE PATRONOS

arquitectos:
JAVIER BONILLA
MIGUEL PECOURT

firma:
[Handwritten signature]

plano:
PEPRI. BARRI DEL CARME
PLANEAMIENTO VIGENTE
PROTECCIONES

ref:
10-97

fecha:
ABRIL - 1999

escala:
1/1000