


- PROPIEDAD DEL ASILO DE SAN JUAN BAUTISTA
- AMBITO DEL ESTUDIO DE DETALLE
- ZONA AFECTADA POR EL ESTUDIO DE DETALLE

AJUNTAMENT DE VALÈNCIA
 DILIGÈNCIA
 Es fa constar que el present document fou aprovat DEFINITIVAMENT pel acord de l'Ajuntament Pre de València el 20 MAR 1999
 València, 14 JUL 2005

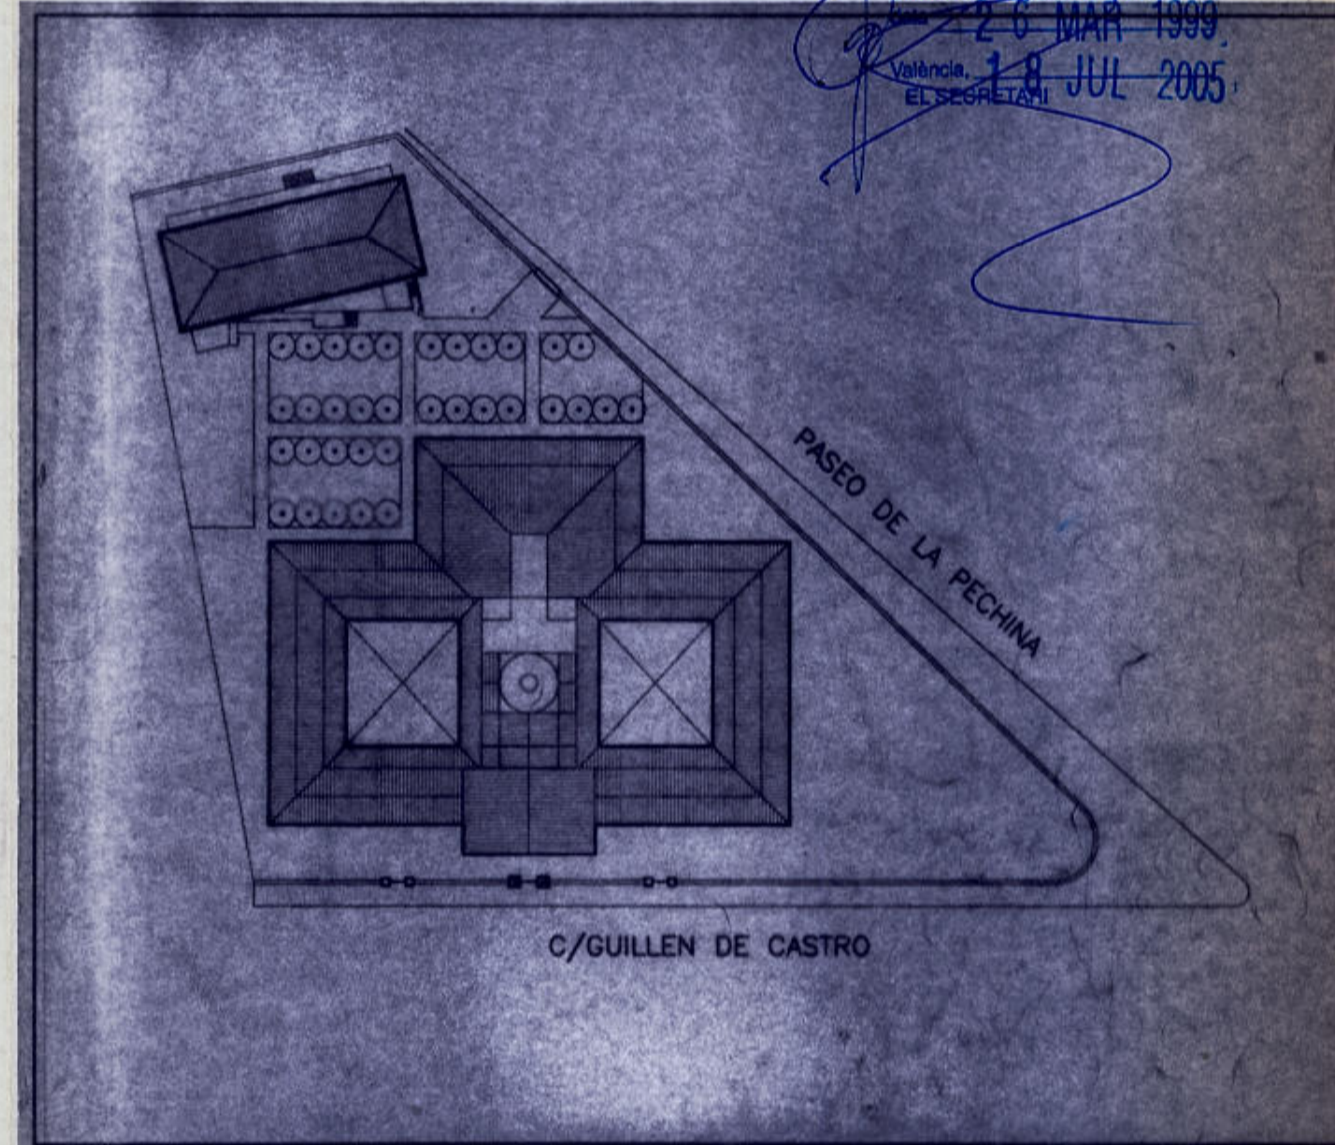

ESTUDIO DE DETALLE
 ASILO DE SAN JUAN BAUTISTA
 SITUACION: CALLE GUILLEN DE CASTRO No 175
 ESQUINA A PASEO DE LA PECHINA VALENCIA
 PROMOTOR: JUNTA DE PATRONOS

3

arquitectos:
 JAVIER BONILLA
 MIGUEL PECOURT

firmado: *[Signature]*

plano:
 PLANTA GENERAL
 ESTADO ACTUAL

ref: 10-97 fecha: ABRIL - 1999 escala: 1/500