


AJUNTAMENT DE VALENCIA
 DILIGENCIA
 Es fa constar que el present document fou aprovat DEPARTAMENTALMENT per acord de l'Ajuntament Ple de data 26 MARÇ 1999
 València 11 B JUL 2005
 El Secretari

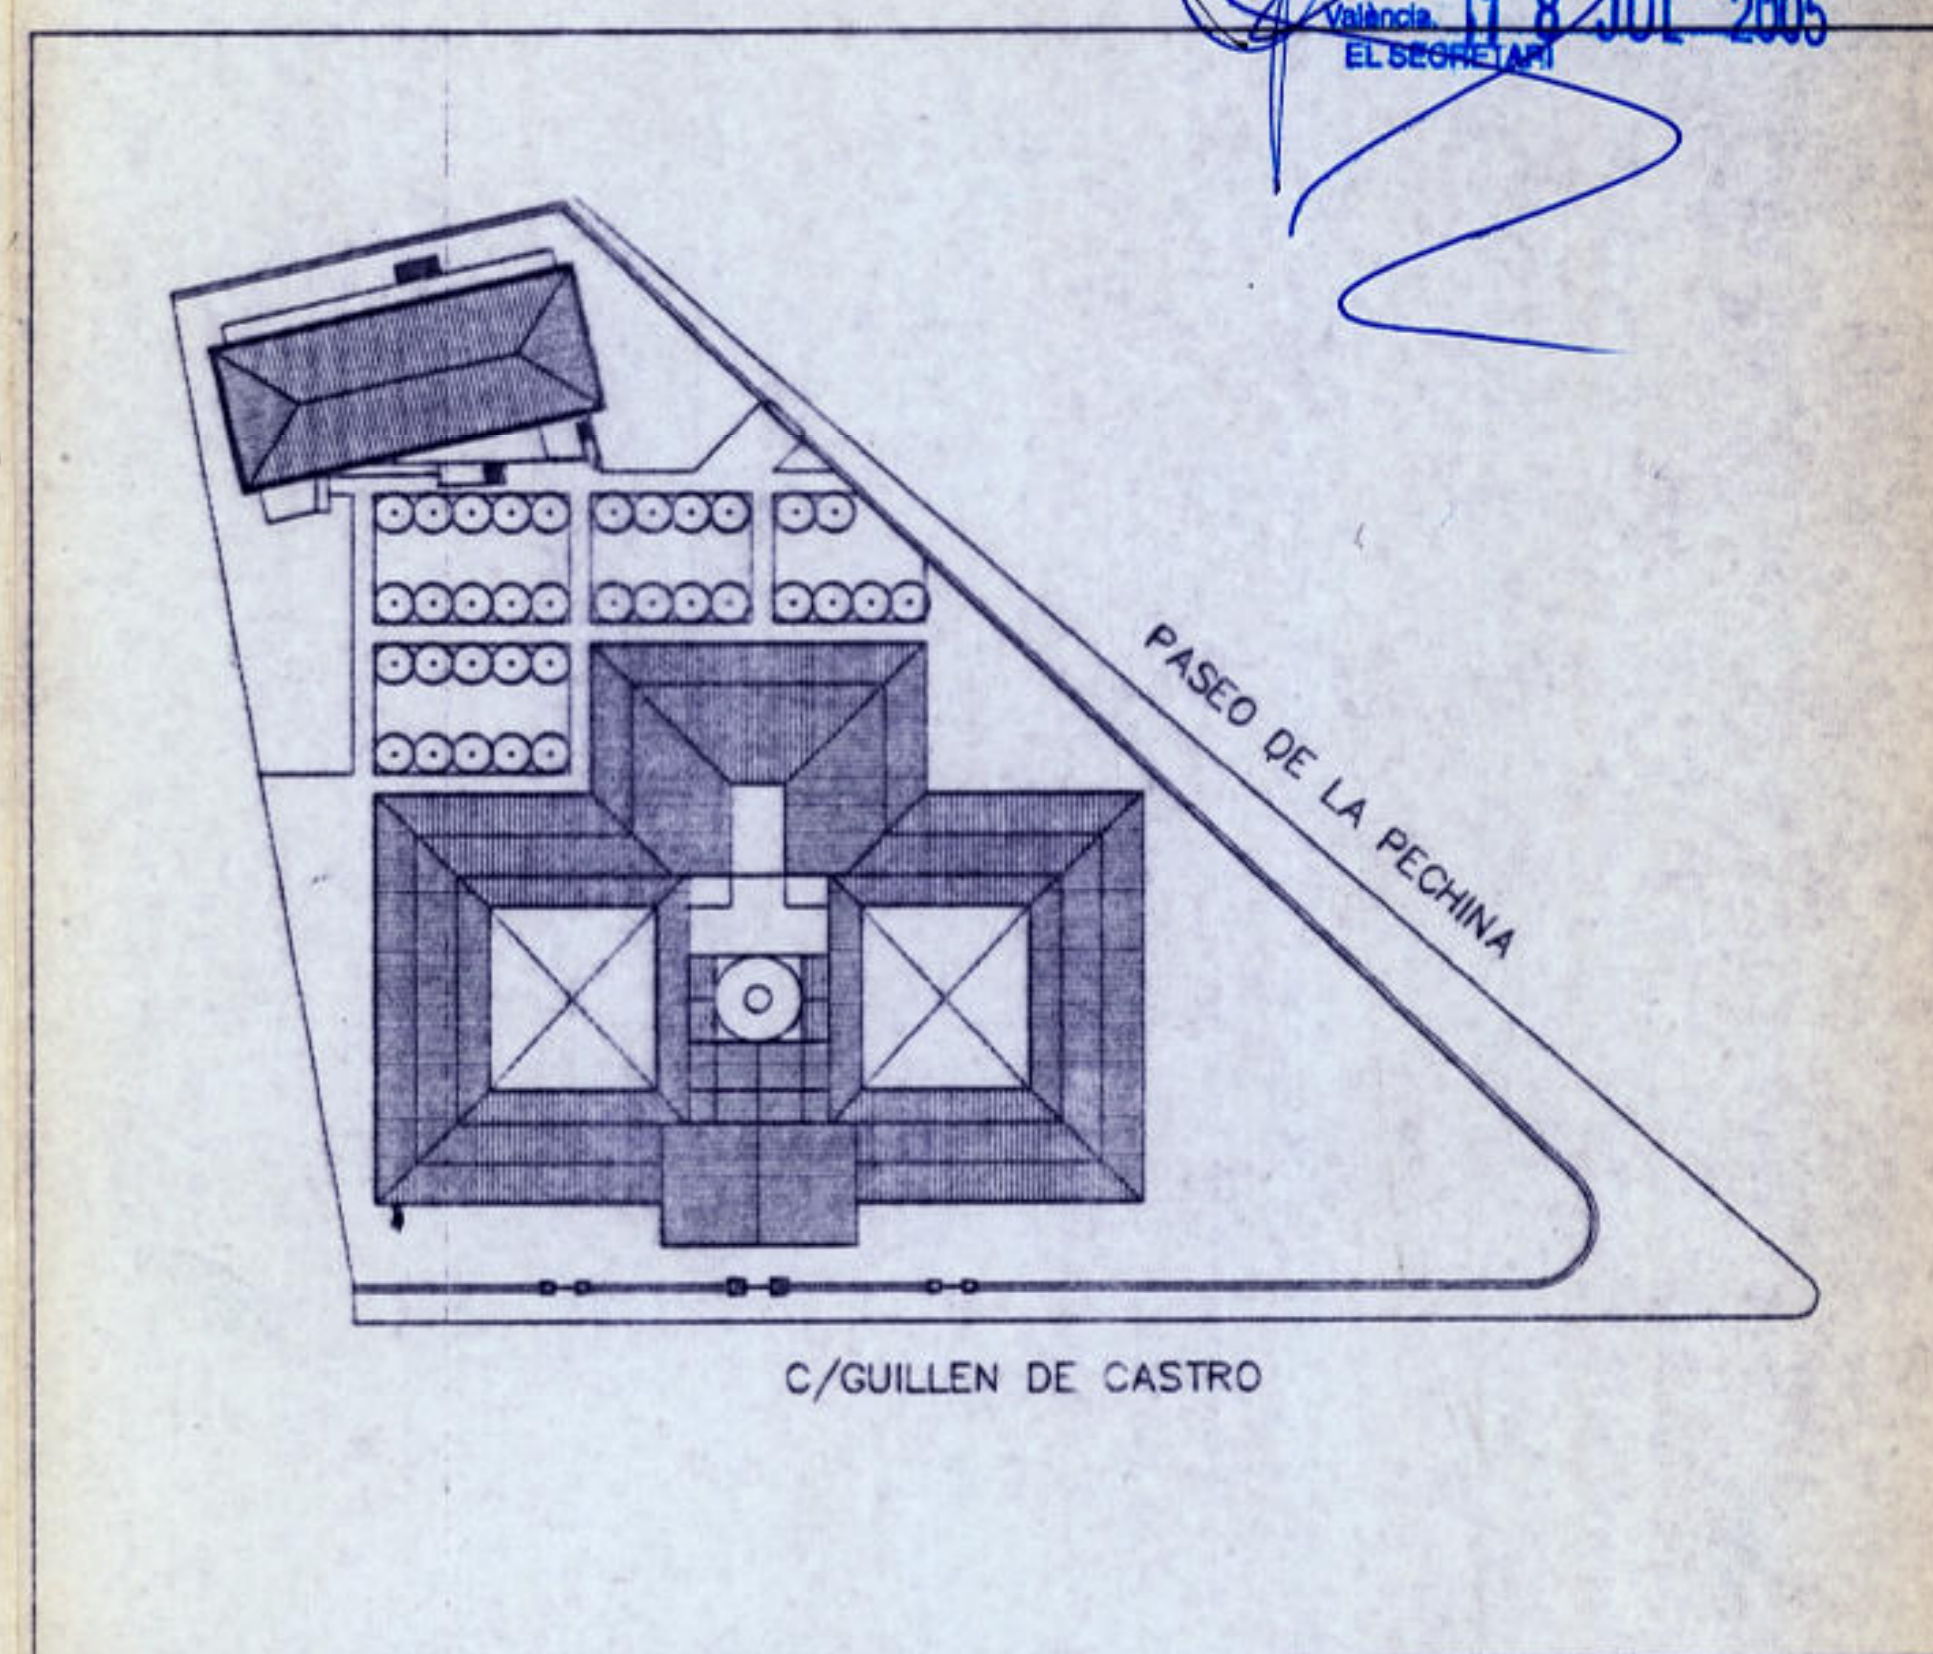

ESTUDIO DE DETALLE
 ASILO DE SAN JUAN BAUTISTA
 SITUACION: CALLE GUILLEN DE CASTRO N°175
 ESQUINA A PASEO DE LA PECHINA
 PROMOTOR: JUNTA DE PATRONOS VALENCIA

n° de plano:
51

arquitectos:
 JAVIER BONILLA
 MIGUEL PECOURT

firma:

plano:
 CISION,
 RECRECIDO DE MURO
 Y COTAS

ref: 10-97 fecha: ABRIL-1999 escala: 1/500