
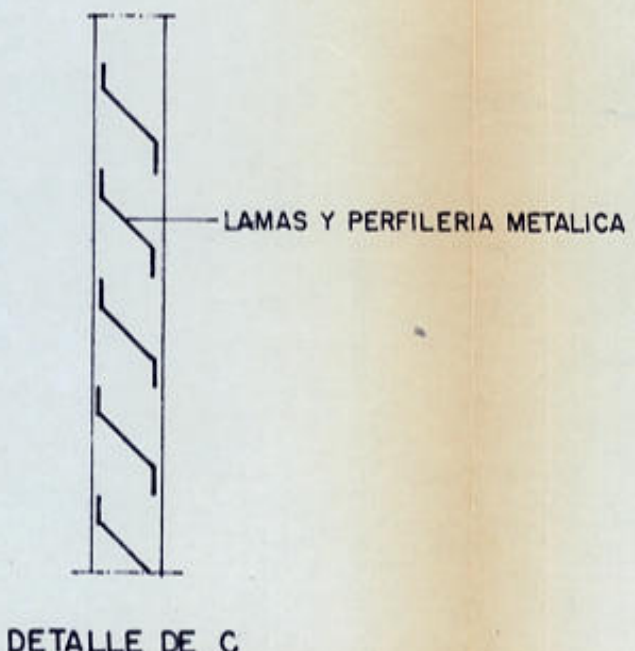
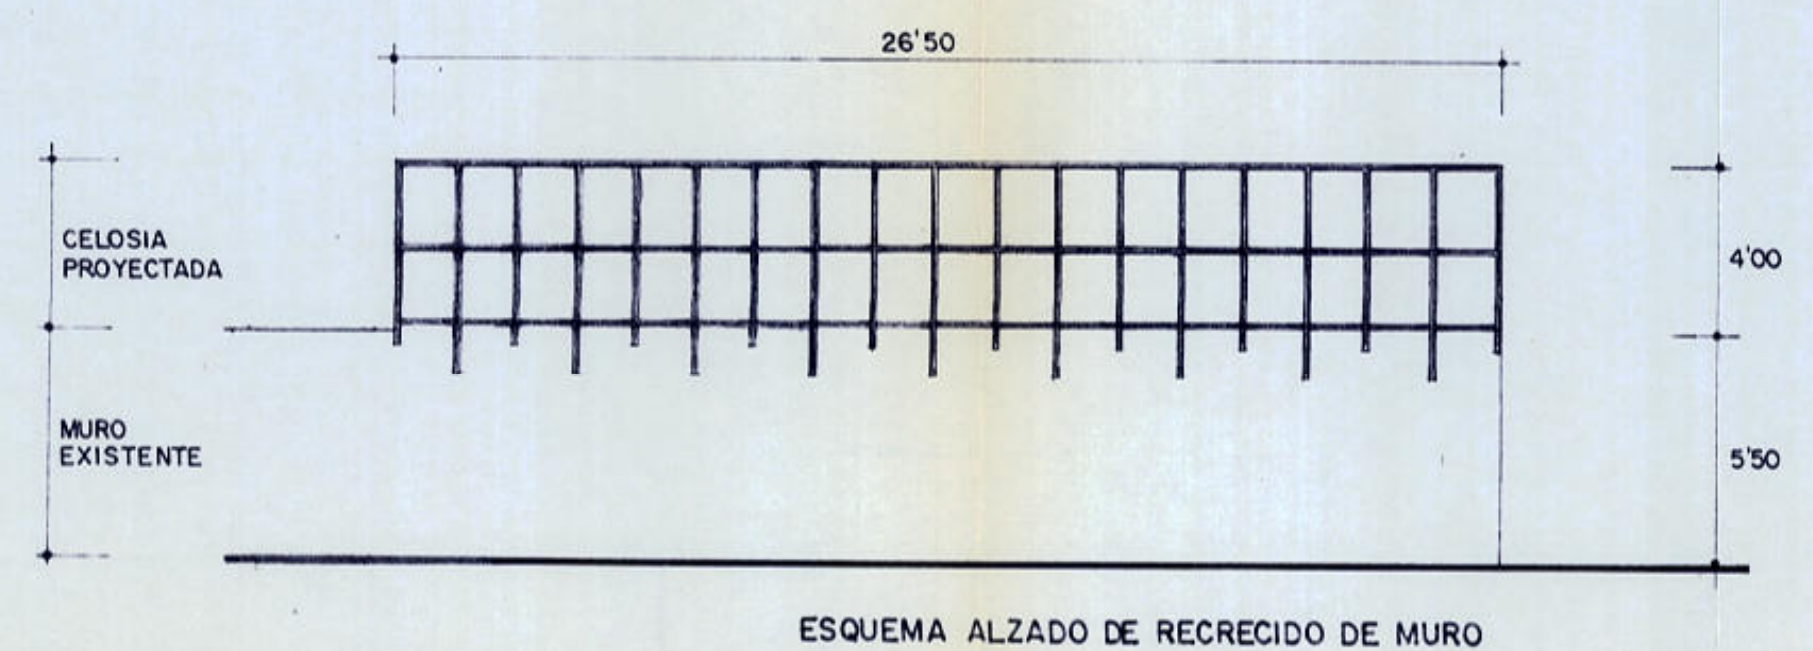
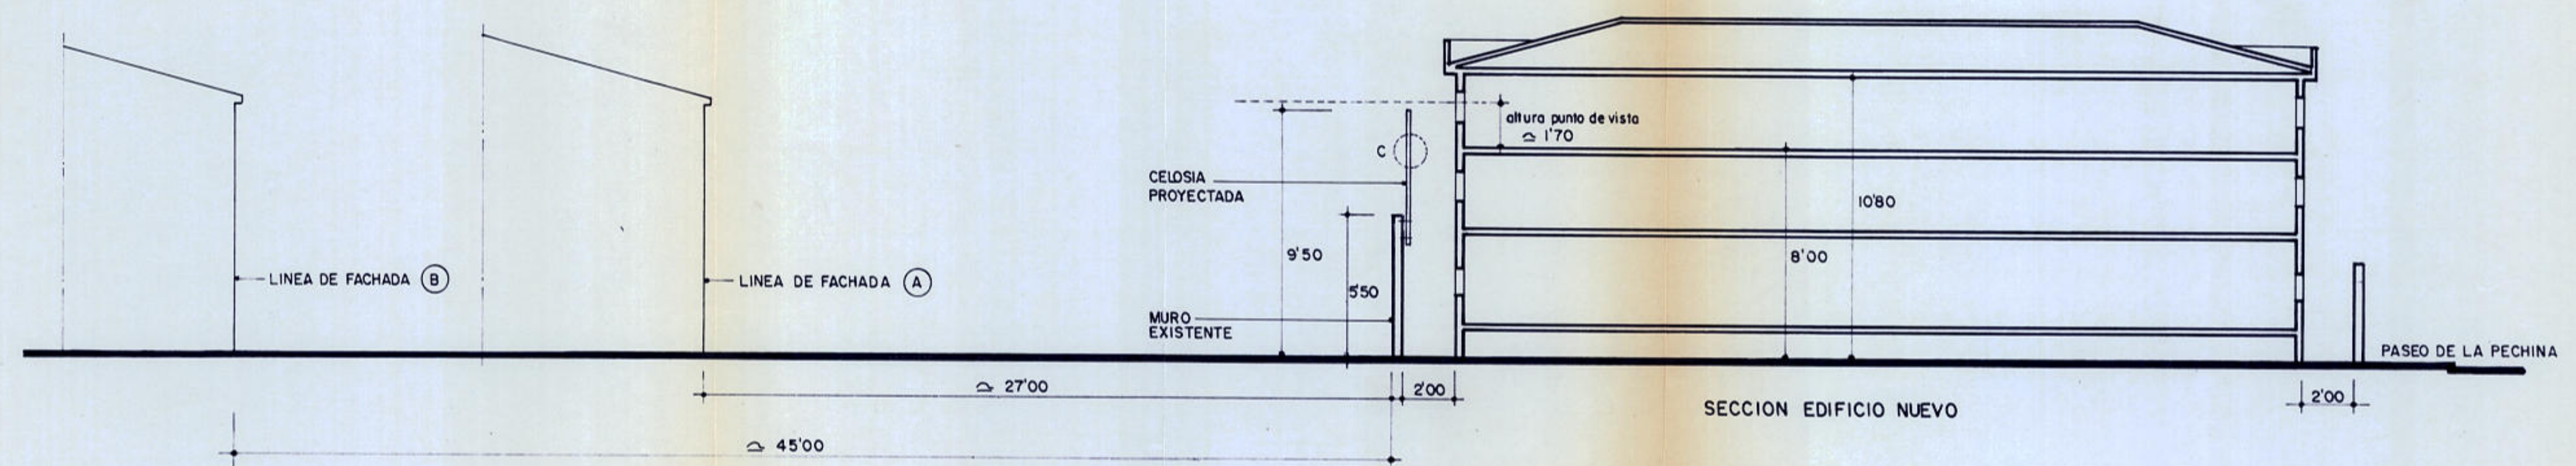



AJUNTAMENT DE VALÈNCIA
DILIGÈNCIA
 Es fa constar que el present document
 fou aprovat DEFINITIVAMENT per
 acord de l'Ajuntament Pleno de
 26 MAR 1999
 València, 27 MAR 1999
 EL SECRETARI

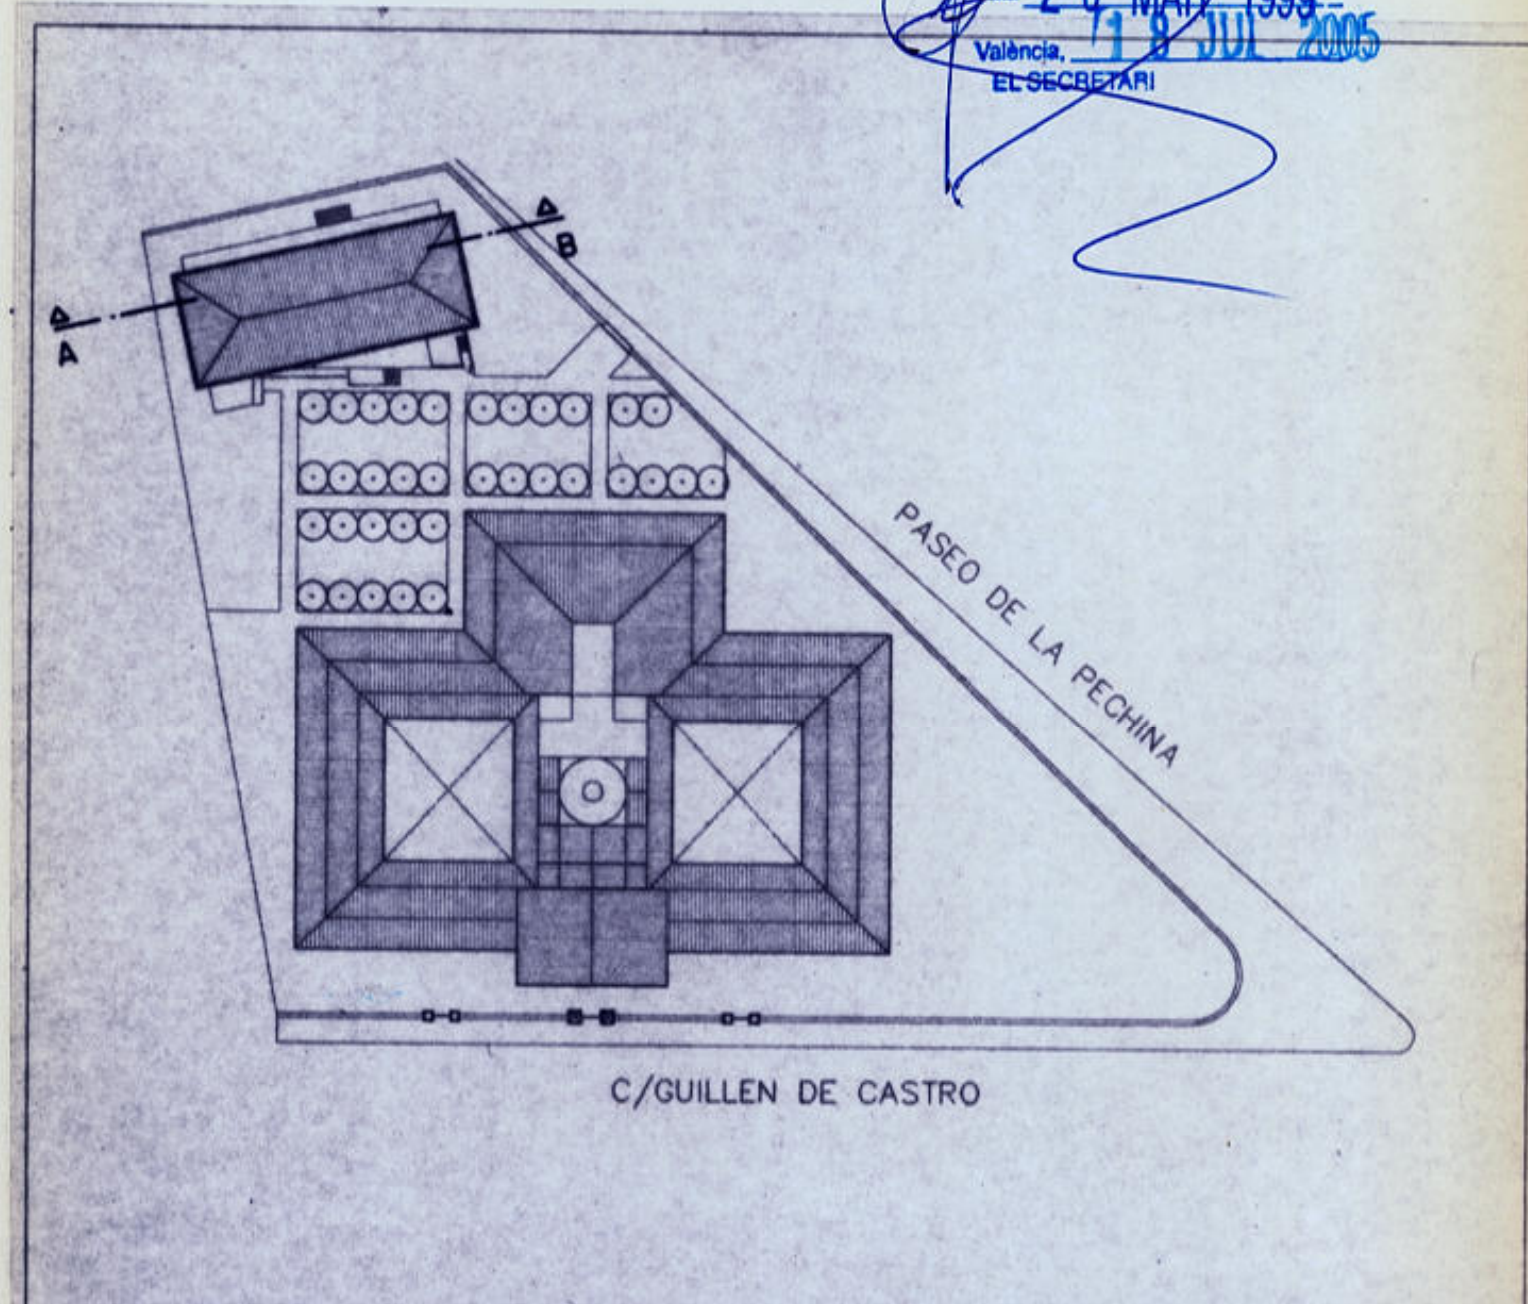

ESTUDIO DE DETALLE
ASILO DE SAN JUAN BAUTISTA
 SITUACION: CALLE GUILLEN DE CASTRO N°175
 ESQUINA A PASEO DE LA PECHINA
 VALENCIA
 PROMOTOR: JUNTA DE PATRONOS

n° de plano:
5₂

arquitectos:
 JAVIER BONILLA
 MIGUEL PECOURT

firma:


plano:
SECCION GENERAL A-B

ref:
 10-97

fecha:
 ABRIL-1999

escala:
 1/200