
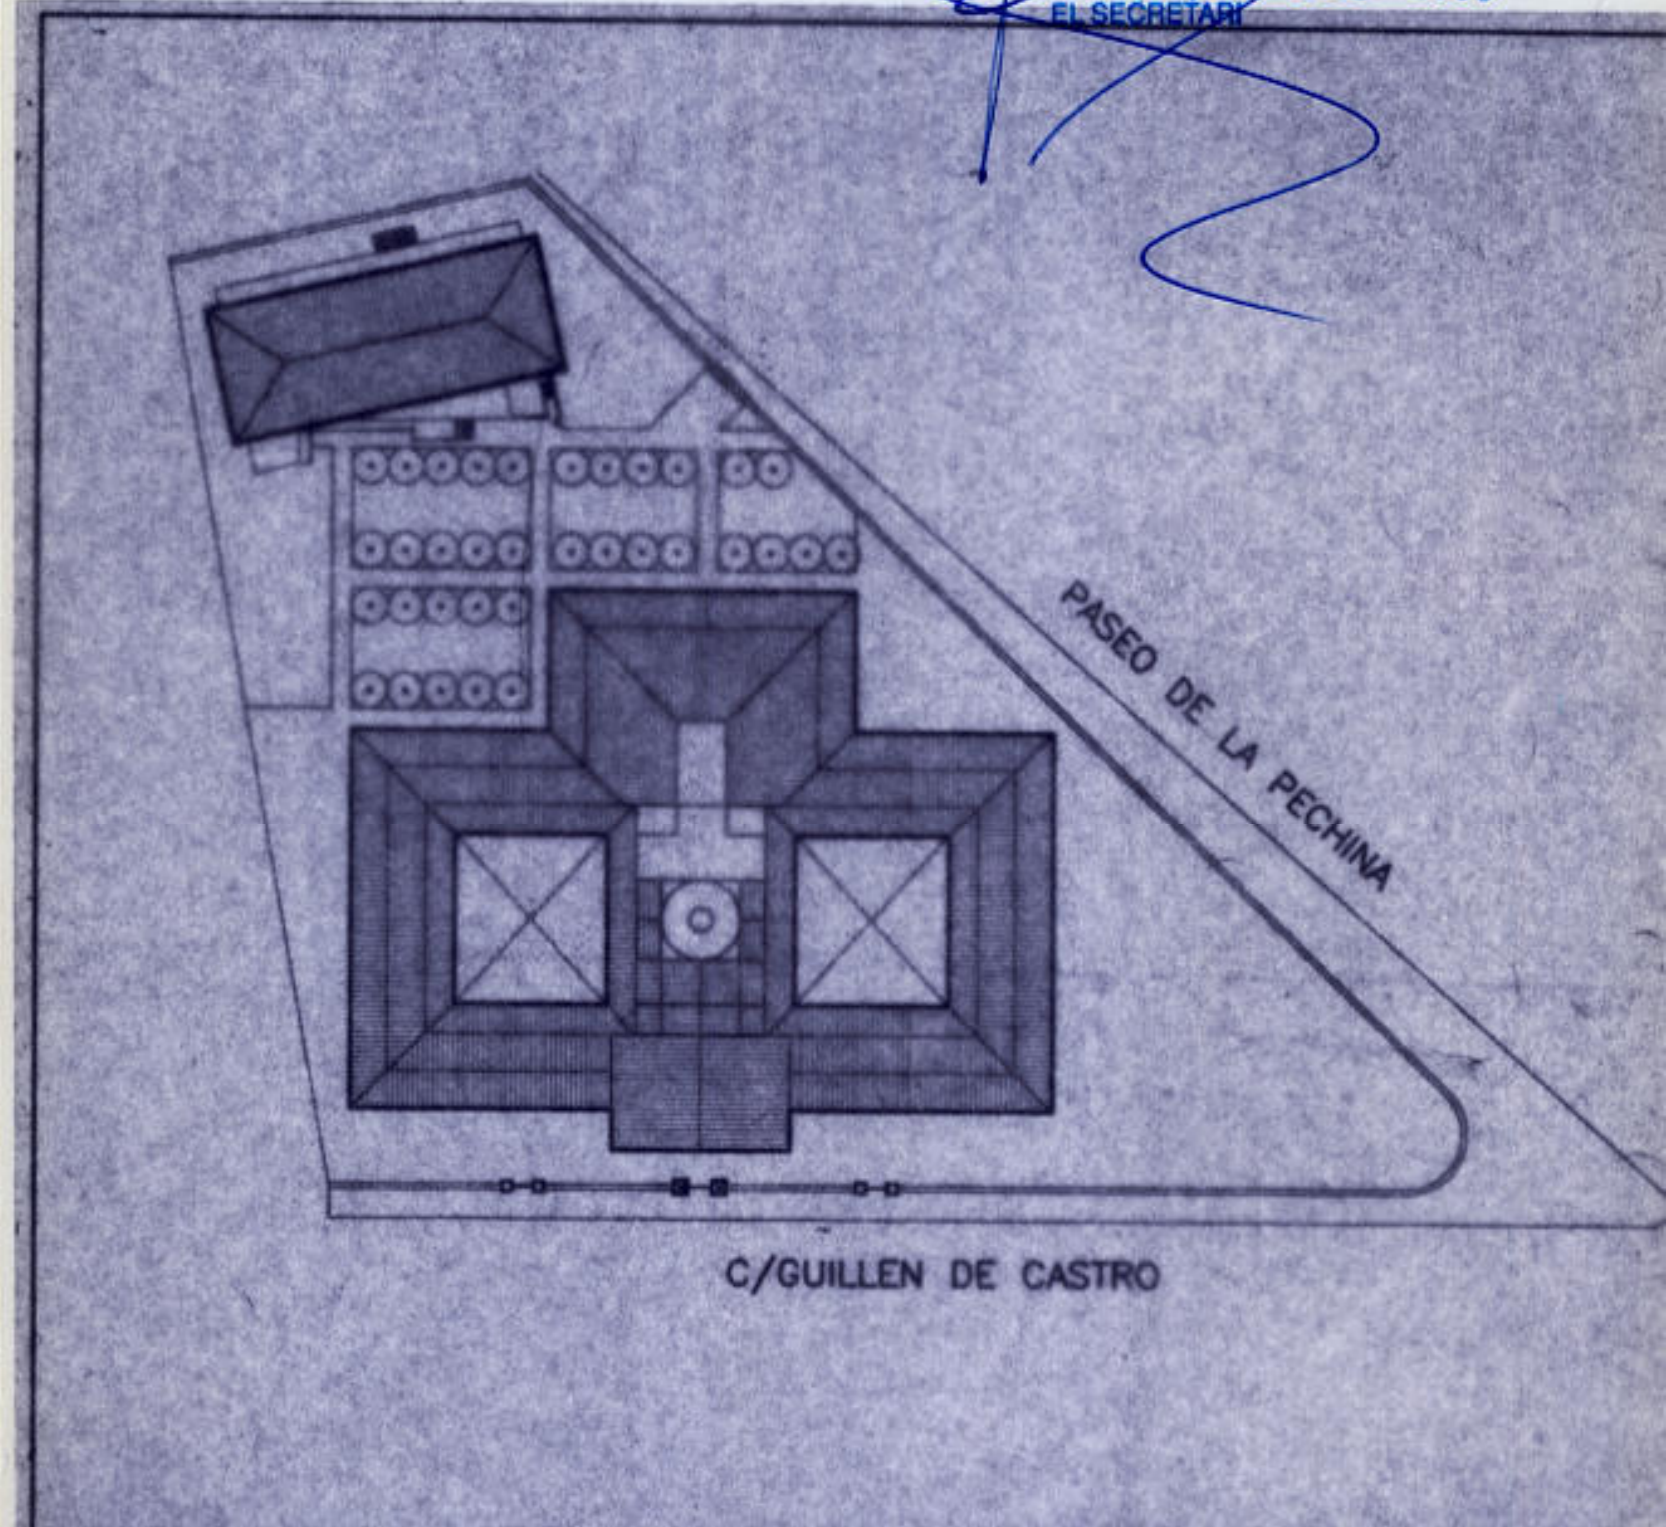
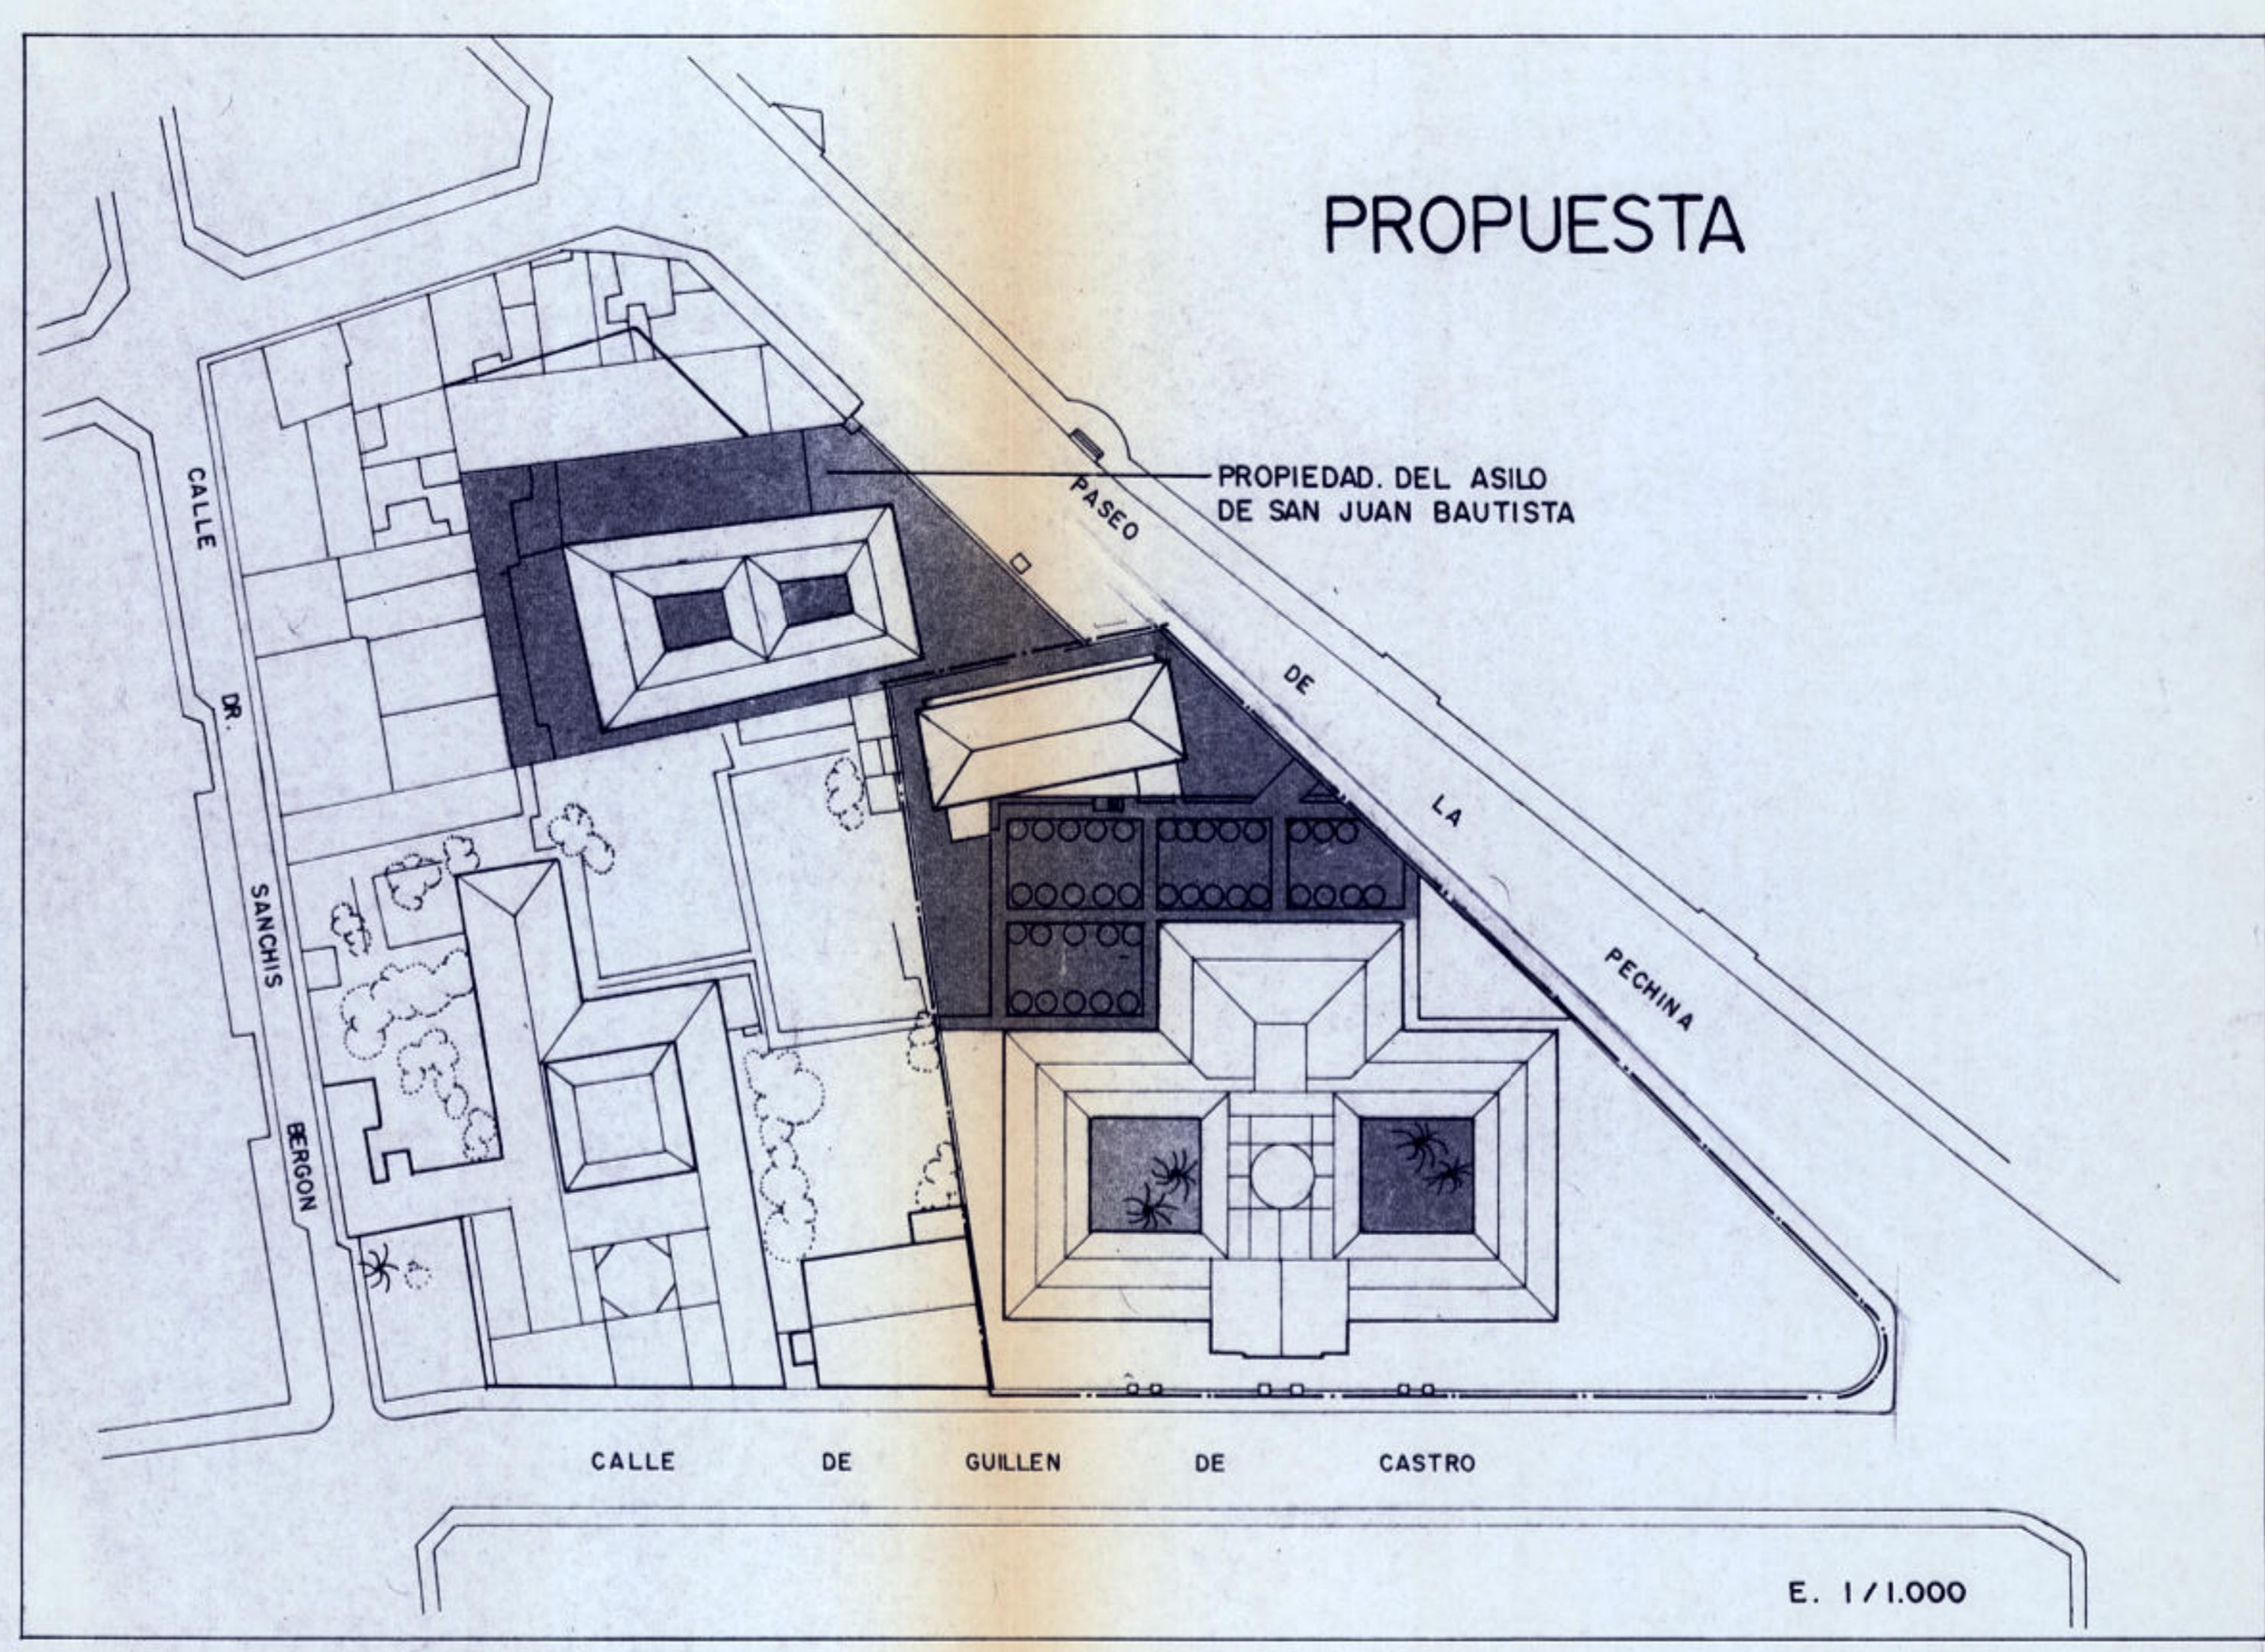


AJUNTAMENT DE VALÈNCIA
 DILIGÈNCIA
 Per la constatació que el present document
 ha estat aprovat definitivament per
 acord de l'Ajuntament Ple de
 data 14 MAR 1999
 14 JUL 2005
 EL SECRETARI

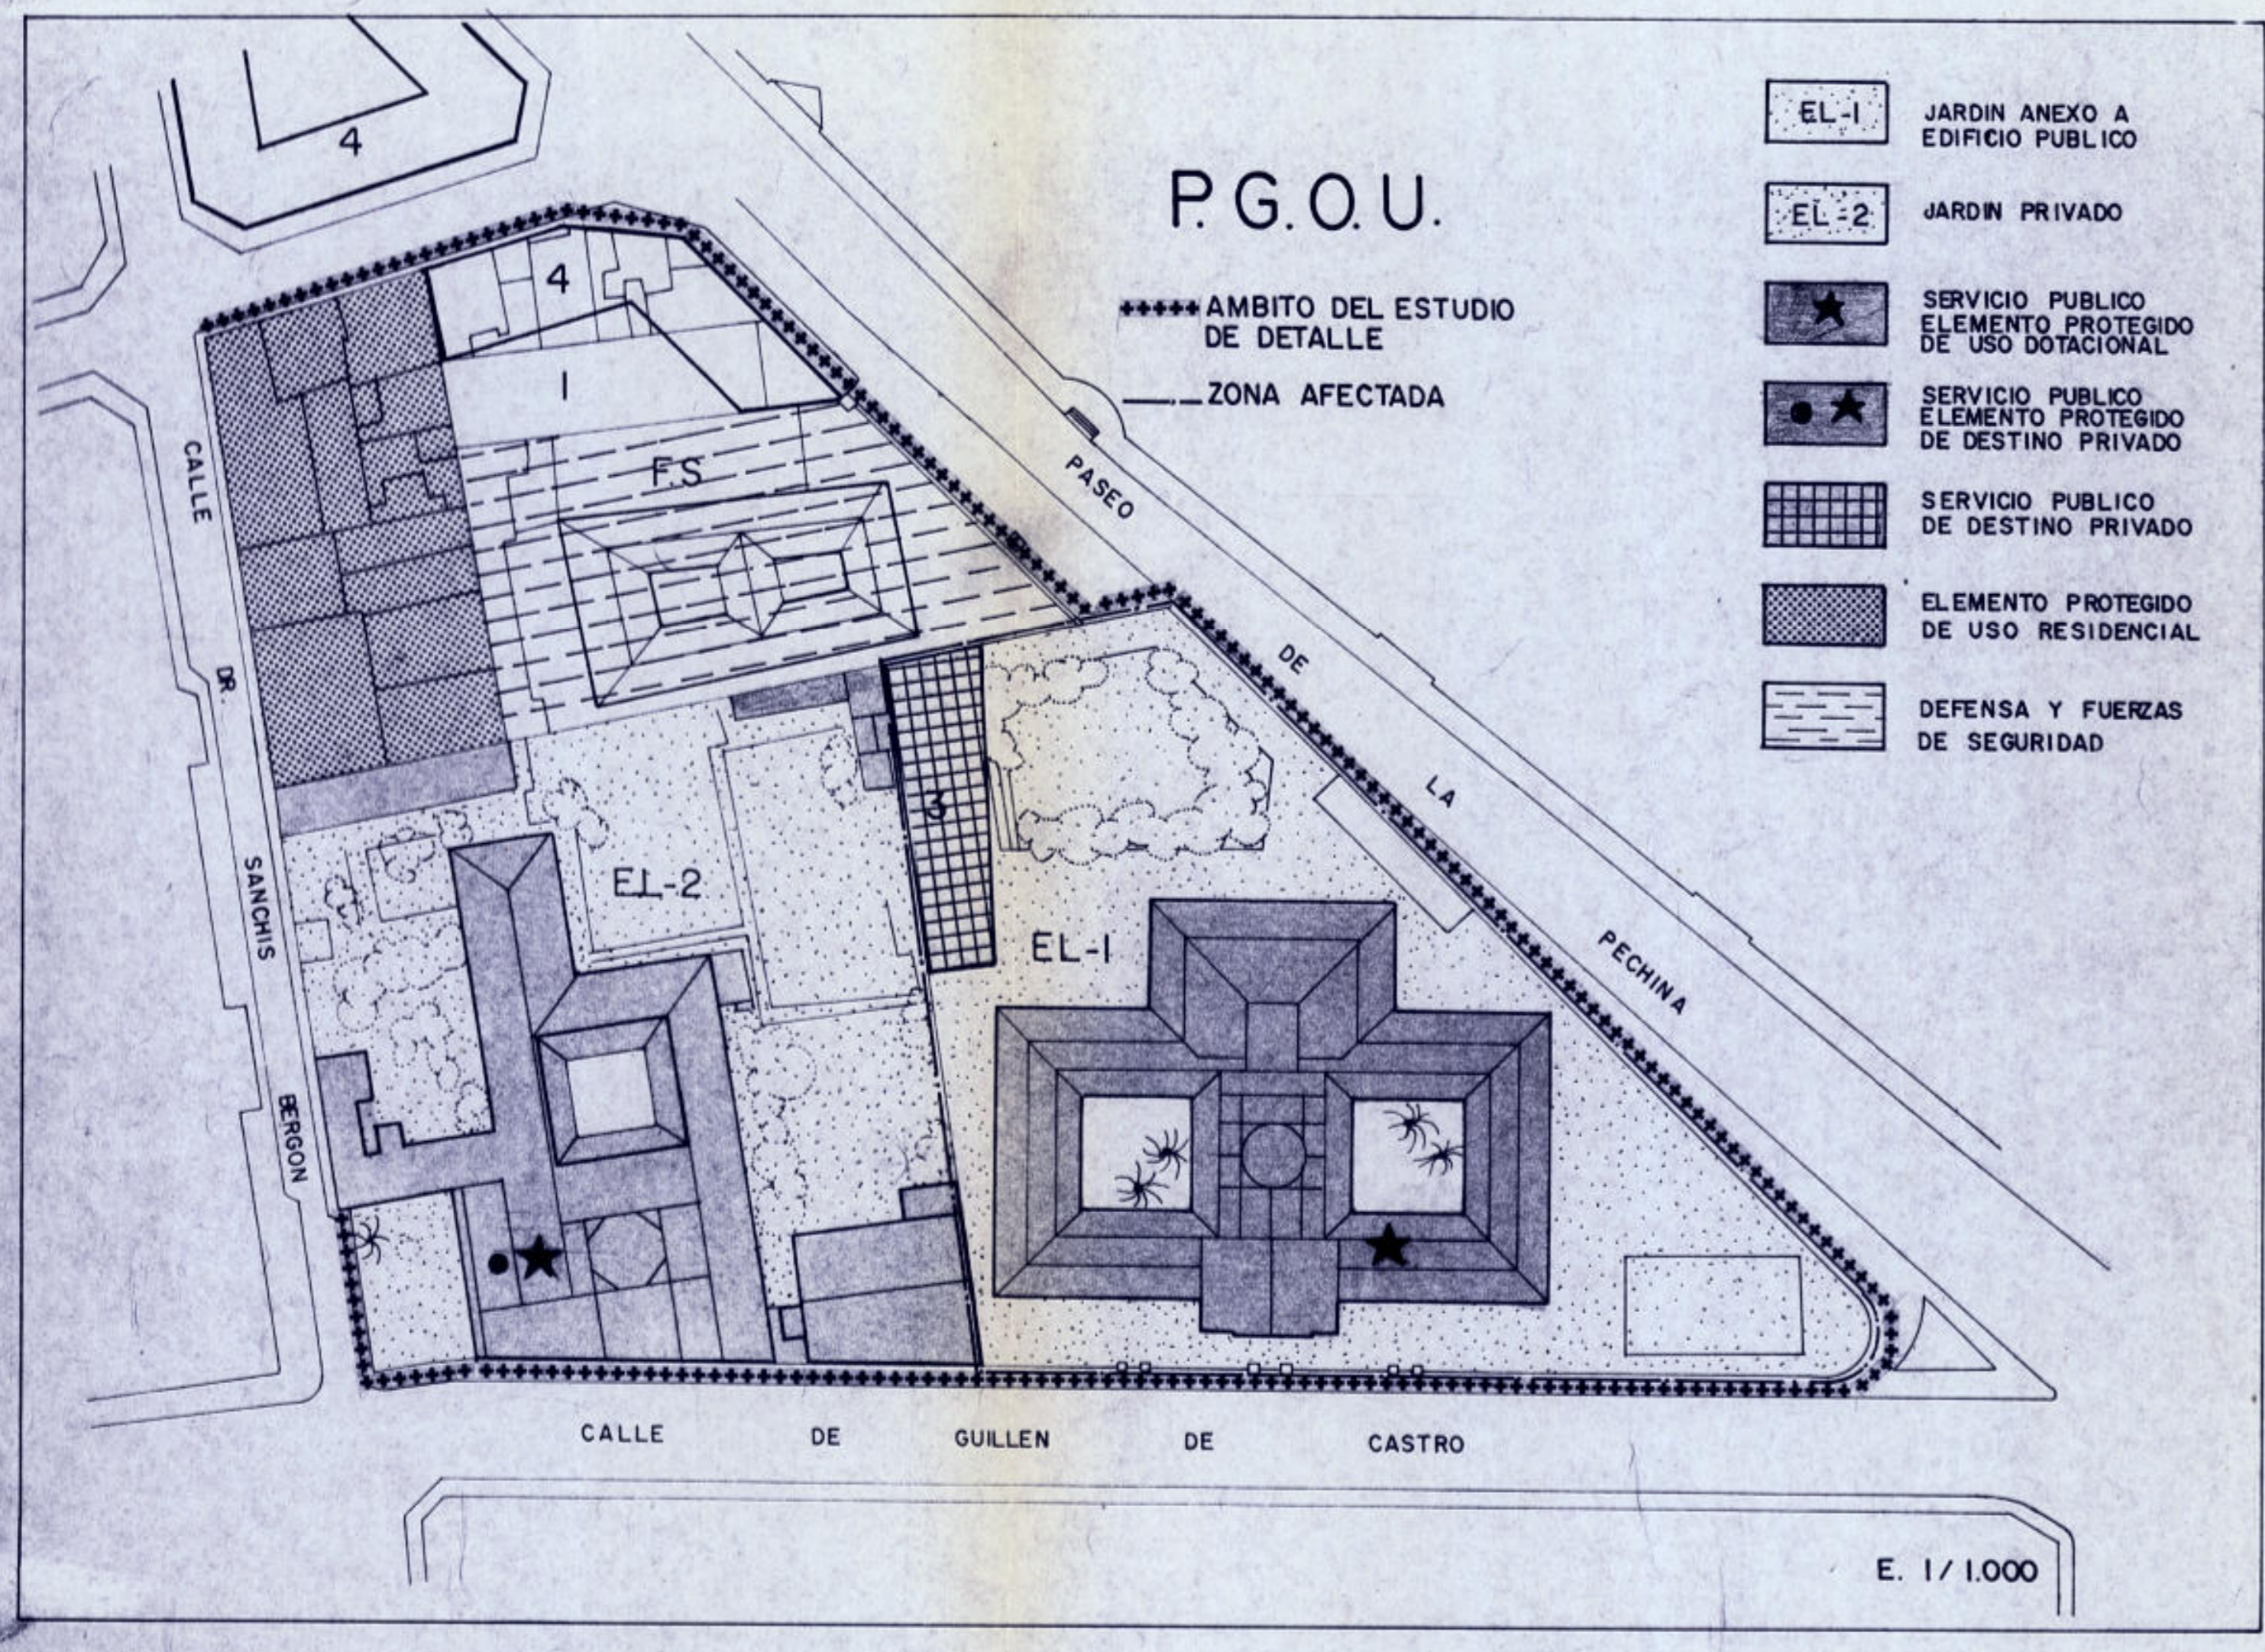

| | | | |
|---|------------------------------|--|-----------------------|
| ESTUDIO DE DETALLE ASILO DE SAN JUAN BAUTISTA SITUACION: CALLE GILLEN DE CASTRO No 175 ESQUINA A PASEO DE LA PECHINA, VALENCIA | | | no de pl. 6 |
| PROMOTOR: JUNTA DE PATRONOS | | | |
| arquitectos: JAVIER BONILLA MIGUEL PECOURT | firma: <i>[Signature]</i> | plano: PLANTAS GENERALES SEGUN P.G.O.U. Y PROPUESTA | |
| ref: 10-97 | fecha: ABRIL - 1.999 | escala: 1/100 | |