


A. AYUNTAMIENTO DE VALENCIA  
 DILIGENCIA  
 Es la constata que el presente documento  
 ha sido aprobado DE FIRMAMENT per  
 acord de l'Ajuntament, Ple de  
 26 MAR 1999  
 EL SECRETARI

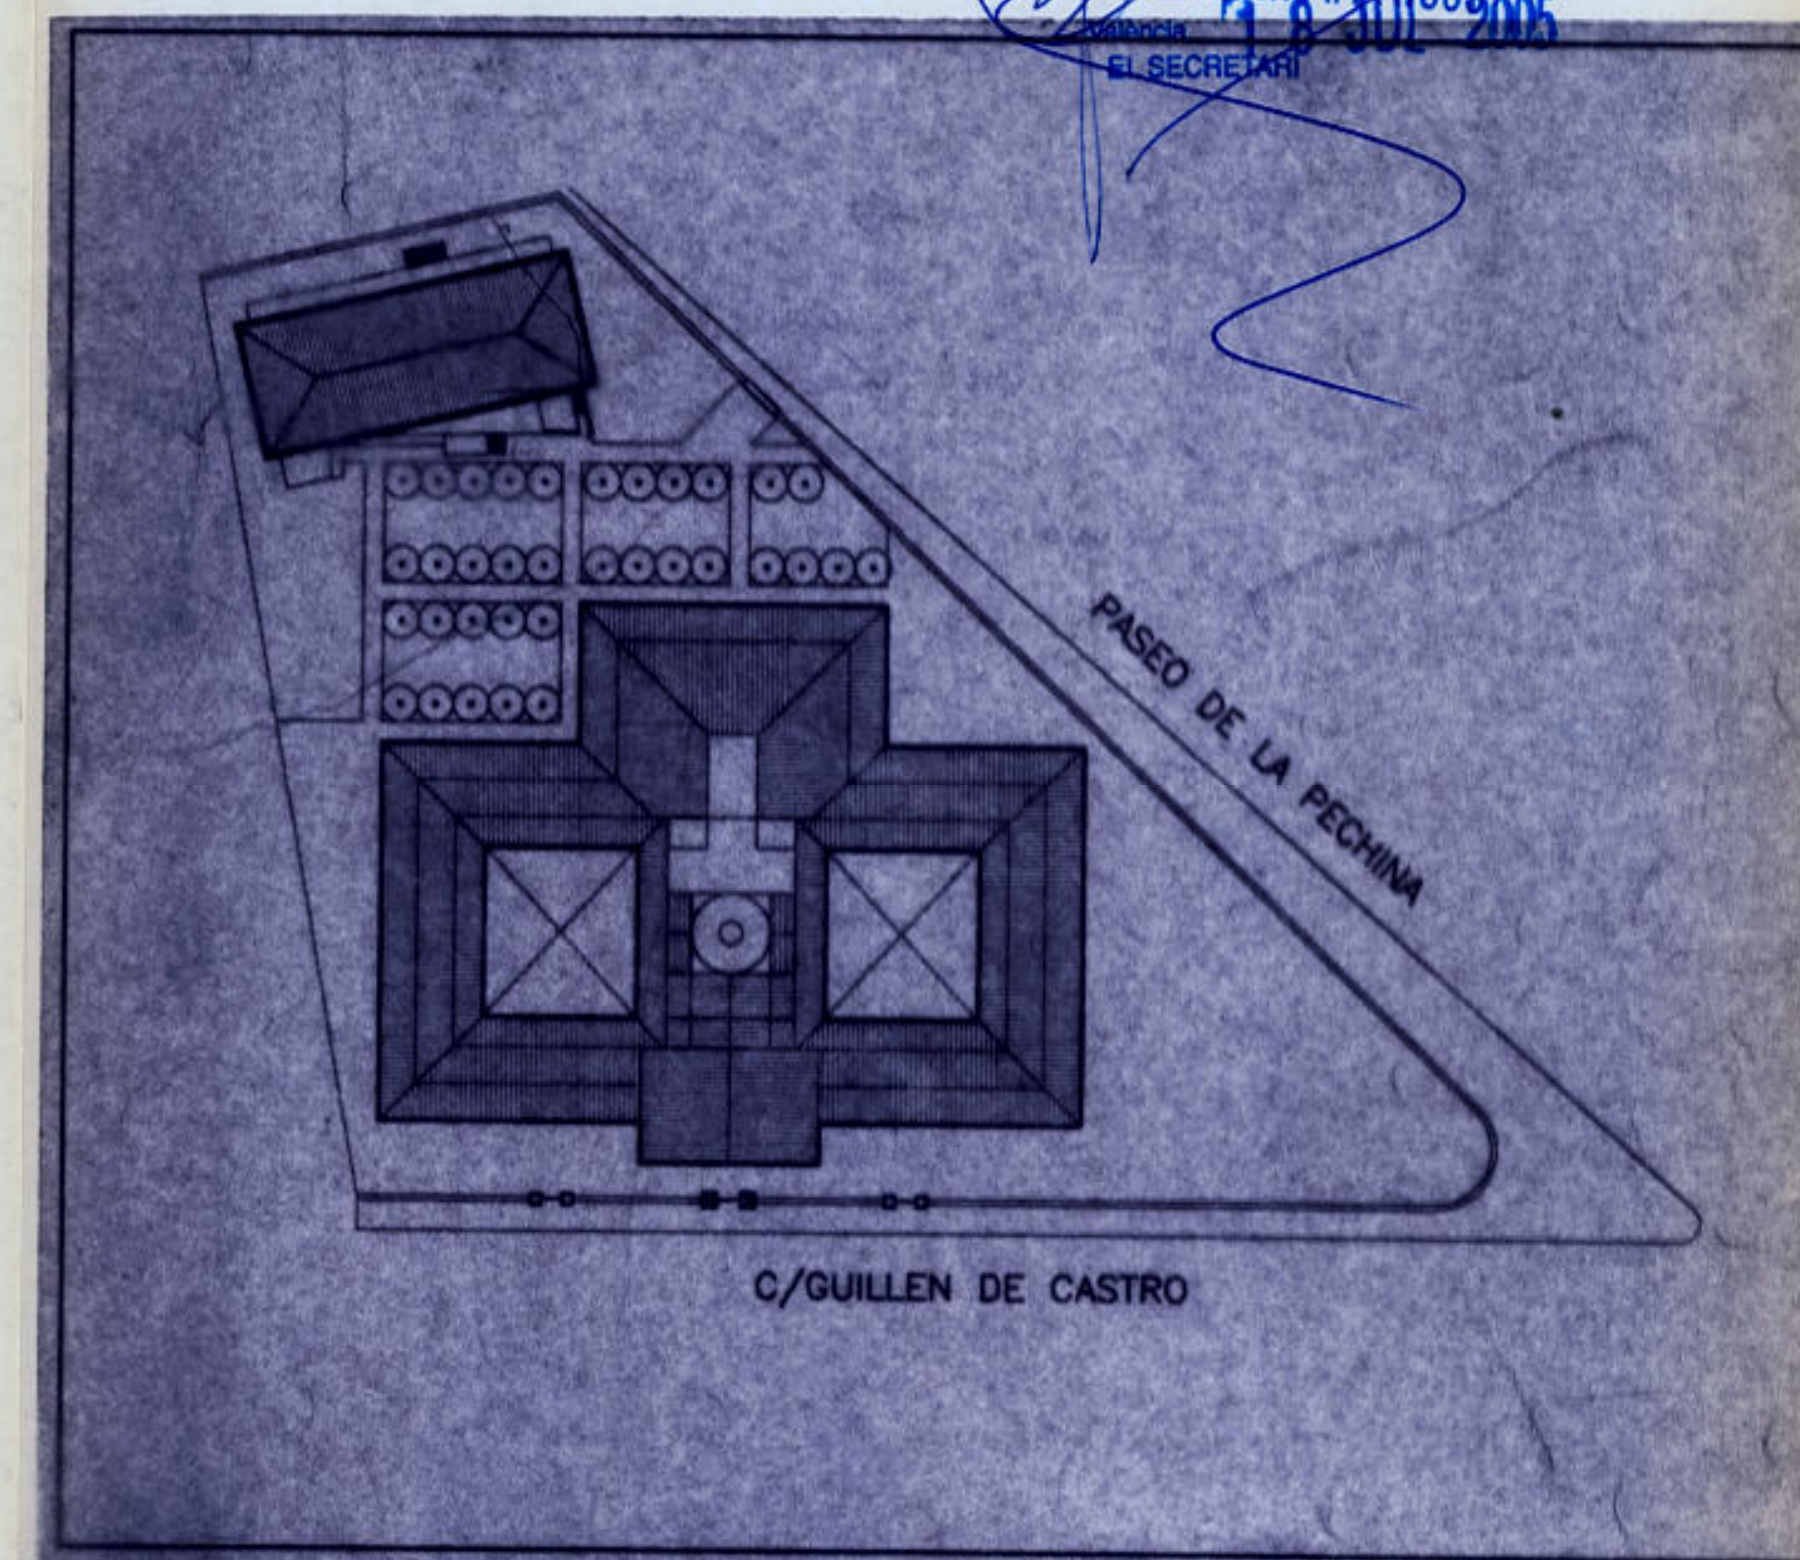

ESTUDIO DE DETALLE  
 ASILO DE SAN JUAN BAUTISTA  
 SITUACION: CALLE GUILLEM DE CASTRO No 175  
 ESQUINA A PASEO DE LA PECHINA  
 VALENCIA  
 PROMOTOR: JUNTA DE PATRONOS

no de plano:  
 7

arquitectos:  
 JAVIER BONILLA  
 MIGUEL PECOURT

firma:

plomo:  
 PERSPECTIVA DESDE  
 GUILLEM DE CASTRO

ref.: 10-97      fecha: ABRIL -1999      escala: 1/250