


AJUNTAMENT DE VALÈNCIA
 DILIGÈNCIA
 En la copia que se presenta document
 no original DEPARTAMENT DE
 ACCIONS TÈCNIQUES DE
 26 MAR 1000
 18 JUL 1999
 EL SECRETARI

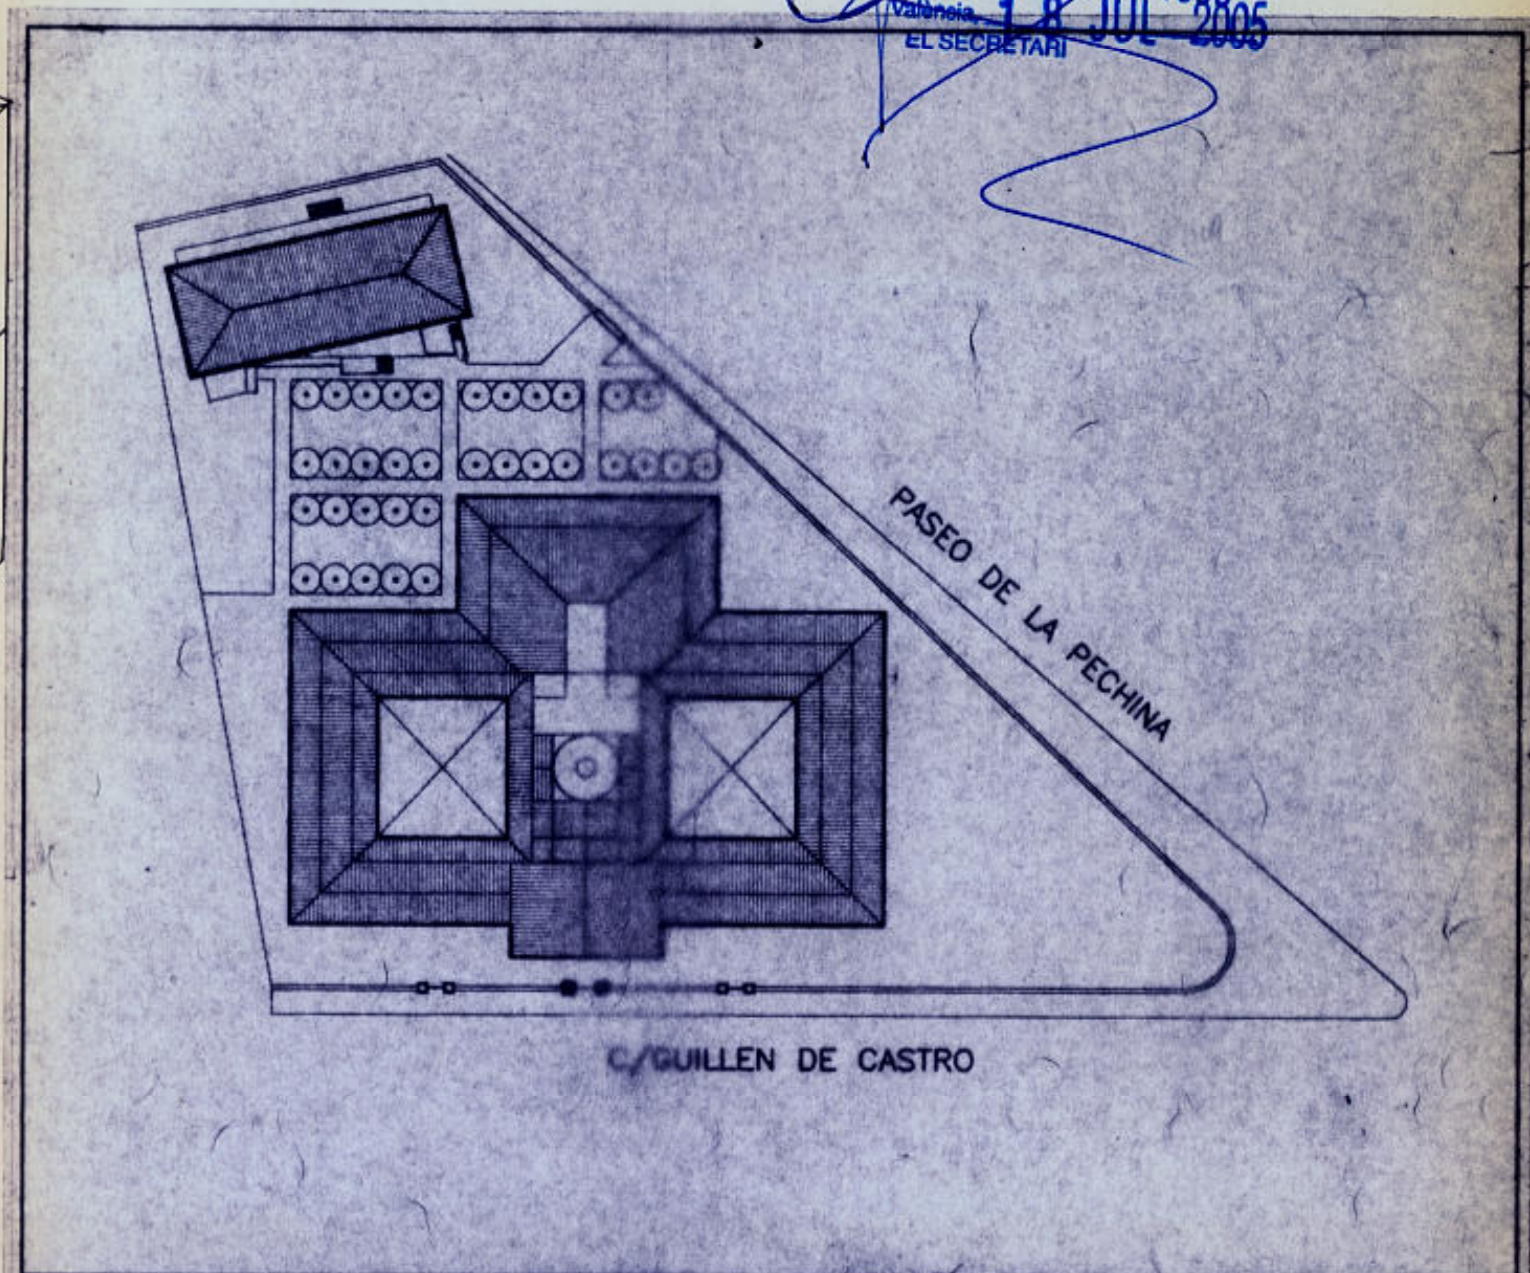

ESTUDIO DE DETALLE		18 de planta
ASILO DE SAN JUAN BAUTISTA		8
SITUACION: CALLE GUILLEM DE CASTRO Nº175 ESQUINA A PASEO DE LA PECHINA VALENCIA		
PROMOTOR: JUNTA DE PATRONOS		
arquitectos: JAVIER BONILLA MIGUEL PECOURT	firmo: 	plano: PERSPECTIVA DESDE PASEO DE LA PECHINA
ref: 10-97	fecha: ABRIL-1999	escala: 1/250