



Departament d'Urbanisme i Habitatge  
 d'Ordebramada i Urbanisme  
 VALÈNCIA  
 10 DES. 2009

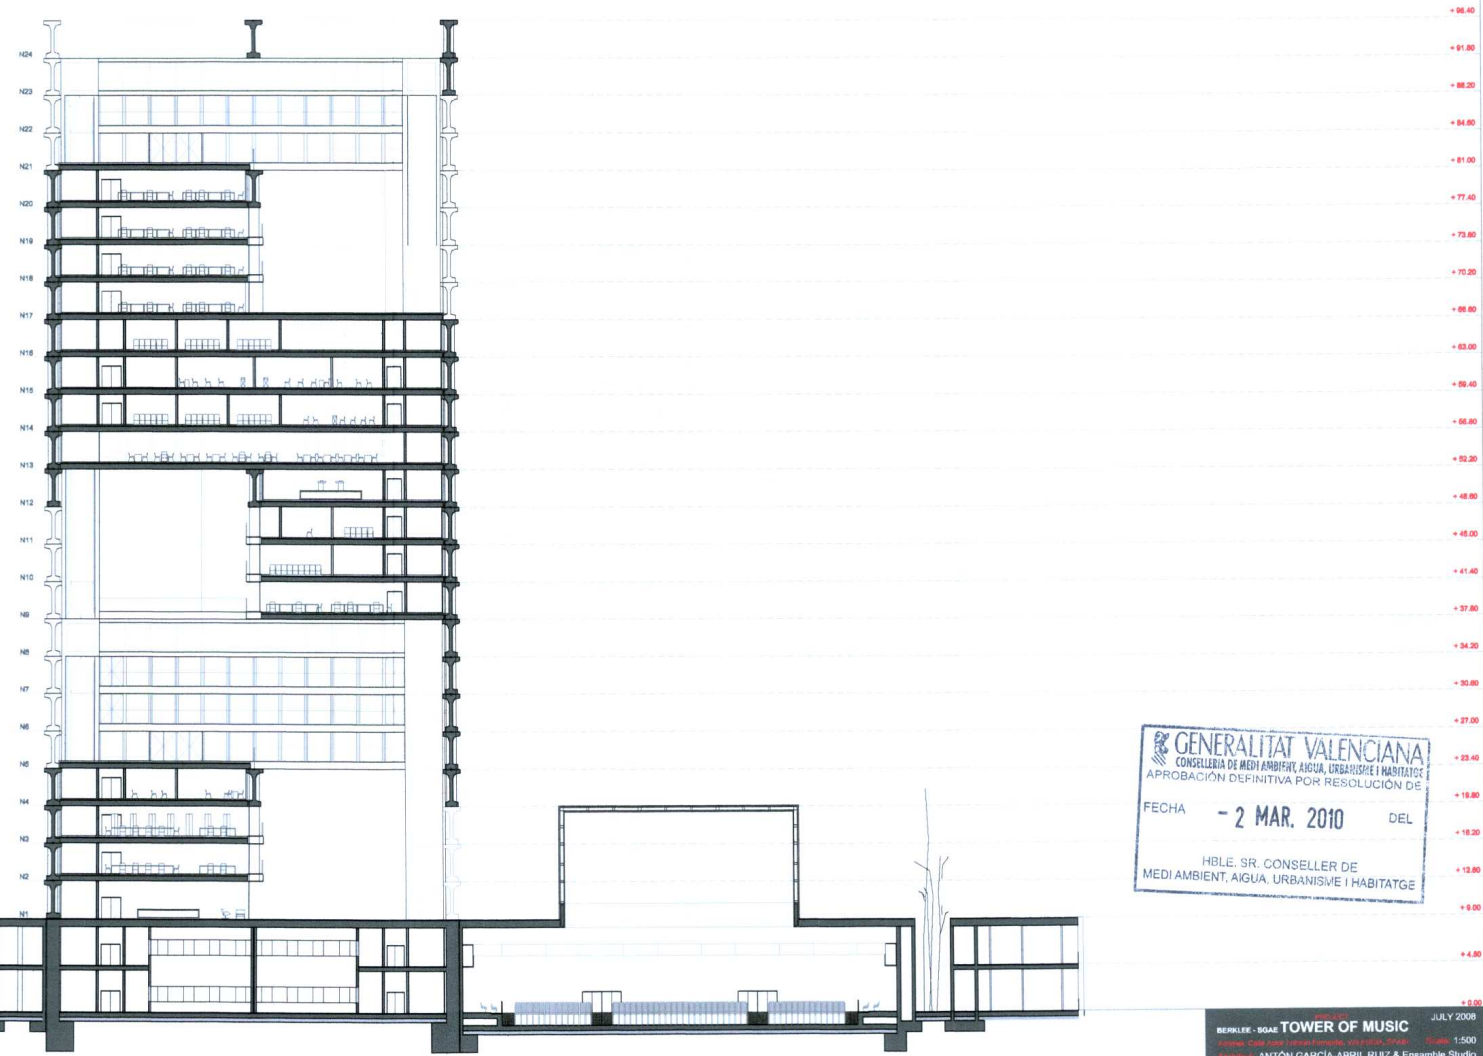

**GENERALITAT VALENCIANA**  
 CONSELLERIA DE MEDI AMBIENT, AIGUA, URBANISME I HABITATGE  
 APROBACIÓ DEFINITIVA PER RESOLUCIÓ DE  
 FECHA - 2 MAR. 2010 DEL  
 HBLE. SR. CONSELLER DE  
 MEDI AMBIENT, AIGUA, URBANISME I HABITATGE

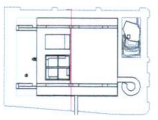

BEERLEE - SOAR **TOWER OF MUSIC** JULY 2008  
 Project: **CONCEPCION GARCIA** Scale: 1:500  
 Architect: **ANTÓN GARCÍA-ABRIL, RUIZ & Ensemble Studio**

Plan Title: **cross section** Plan Number: **48/S2**  
 Scale: 0 2.5 5 10 m