



CLASES DE SUELO

- ST Suelo Urbano
- ST-1 Suelo Urbanizable Programado
- ST-2 Suelo Urbanizable No Programado
- ST-3 Suelo No Urbanizable

ZONAS DE CALIFICACION URBANISTICA

- LS Límite de clase de suelo
- LU Límite de Zona de Calificación Urbana
- LU-L Límite de Zona en Suelo No Urbanizable

CONVUENTO HISTORICO PRIVILEGIADO

- CHP 1 Casas Vellas
- CHP 2 Casas de Calle
- CHP 3 Pabellones

ENS ENCANCHE

- ENS 1 Ensanche
- ENS 2 Ensanche Programado

EDA EDUCACION ABIERTA

- EFA 1 "Calle de Poble"
- EFA 2 "Calle de Poble"
- EFA 3 "Calle de Poble"

TER TERCARIO

- TER 1 Parte Mercantile
- TER 2 Parte Mercantile
- TER 3 Edificios terciarios
- TER 4 Tercario de bajo densidad
- TER 5 Edificios Tercario Privilegiado

IND INDUSTRIAS Y ASMA EN S

- IND 1 Areas y edificios industriales
- IND 2 Poligonos industriales

PRR PROGRAMADO DE USO DOMINANTE RESIDENCIAL

- PRP PROGRAMADO DE USO DOMINANTE TERCARIO
- PRP PROGRAMADO DE USO DOMINANTE INDUSTRIAL

NPR NO PROGRAMADO DE USO DOMINANTE RESIDENCIAL

- NPT NO PROGRAMADO DE USO DOMINANTE TERCARIO
- NPI NO PROGRAMADO DE USO DOMINANTE INDUSTRIAL

PA PROTECCION AGRICOLA


- PA 1 Huertos
- PA 2 Sembrados

PI PROTECCION DE INFRAESTRUCTURAS

- PI PROTECCION ECOLOGICA Y MEDIOAMBIENTAL

LN Límite Norte del Pálpase

Neural de la Alhambra

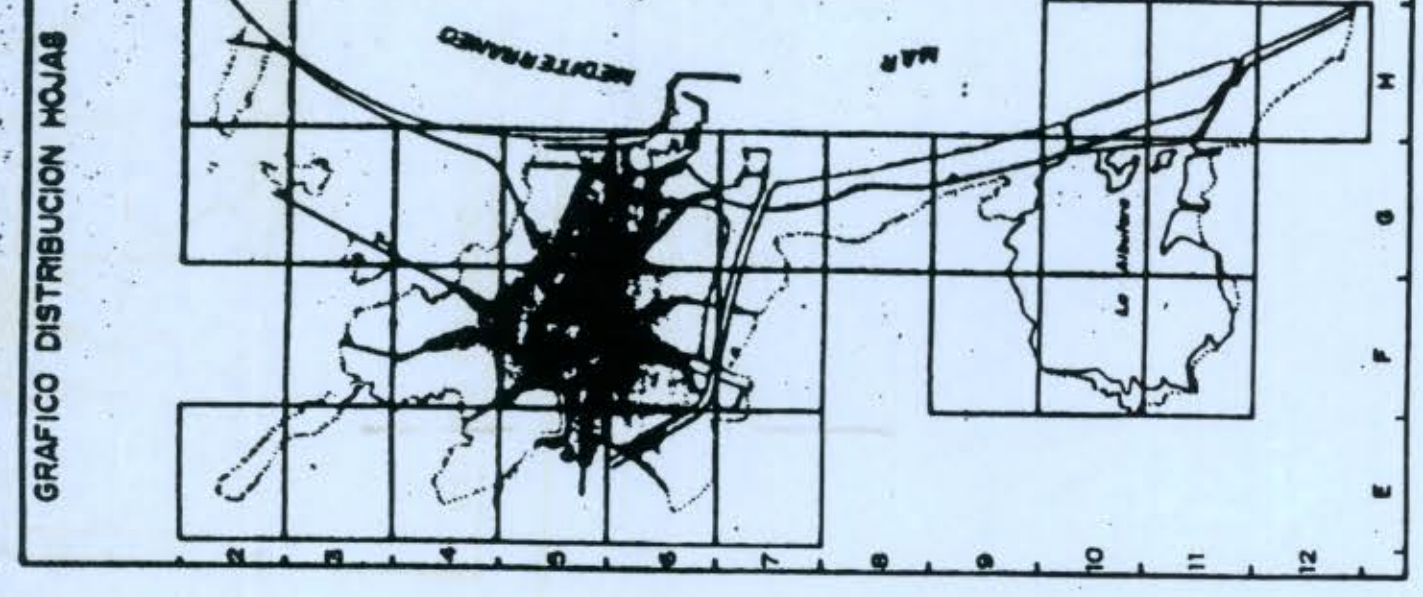

Los sistemas generales de

- RED VIARIA (R)
  - GRV 1 Vía Interurbana
  - GRV 2 Vía Metropolitana
  - GRV 3 Vía Interurbana
- TRANSPORTE
  - CTR 1 Troncal pública urbana
  - CTR 2 Ferrocarril
  - CTR 3 Area portuaria
  - CTR 4 Transporte interurbano

- ESPACIOS LIBRES
  - GEL 1 Parque Metropolitano
  - GEL 2 Parque Urbano
  - GEL 3 Parque Forestal
  - GEL 4 Espacio Libre de uso Deportivo
  - GEL 5 Jardin Histórico
- EDUCATIVO CULTURAL (H)
  - CEC Universidad

- SERVICIOS PUBLICOS
  - CSP 1 "Declarado"
  - CSP 2 "Sector Cultural"
  - CSP 3 "Sector Administrativo"
  - CSP 4 "Administración Institucional"
  - CSP 6 "Bosques"
- SERVICIOS URBANOS
  - GSR 1 Bosques
  - GSR 2 Cementerio

- INFRAESTRUCTURAS BASICAS Y DE SERVICIOS (S)
  - GS 1 Abastecimiento de agua
  - GS 2 Suministro de energía eléctrica
  - GS 3 Depuración de aguas residuales
  - GS 4 Alcantarillado y saneamiento
  - GS 5 Alcantarillado y saneamiento industrial
  - GS 6 Dominio público hidráulico
- DEFENSA Y FIJERAS DE SEGURIDAD
  - DF 1 Defensa / fuerza de seguridad

AREA LITORAL

- GLT Area litoral

SERVICIOS

- (1) Alguna Edificios, por su ubicación, tamaño, o actividad son solo en el Plan C
- (2) Las edificaciones privadas se señalan mediante asterisco \*
- (3) Trabajos se gradúan con una trama
- (4) Los Símbolos Locales Escritos en ENL

PROYECTO: PLAN PARCIAL "BENICALAP NORTE" NPR-1
 INICIATIVAS VALENCIANAS, S.A.

FECHA: 25 FEB. 2002

EL SECRETARIO AJUNTADO.

PROYECTOR	INICIATIVAS VALENCIANAS, S.A.		
PLANO	ZONAS DE CALIFICACION URBANISTICA PREVISTAS EN EL P.G.O.U.		
ESCALA	1/2.000	FECHA	6 de Abril de 2001
ALEJANDRO ESCRIBANO, S.L.	SERIE	NUMERO	2
ALEJANDRO ESCRIBANO - Arquitecto Director		PLANOS DE INFORMACION	