



PLANTA BAJA NO VINCULANTE

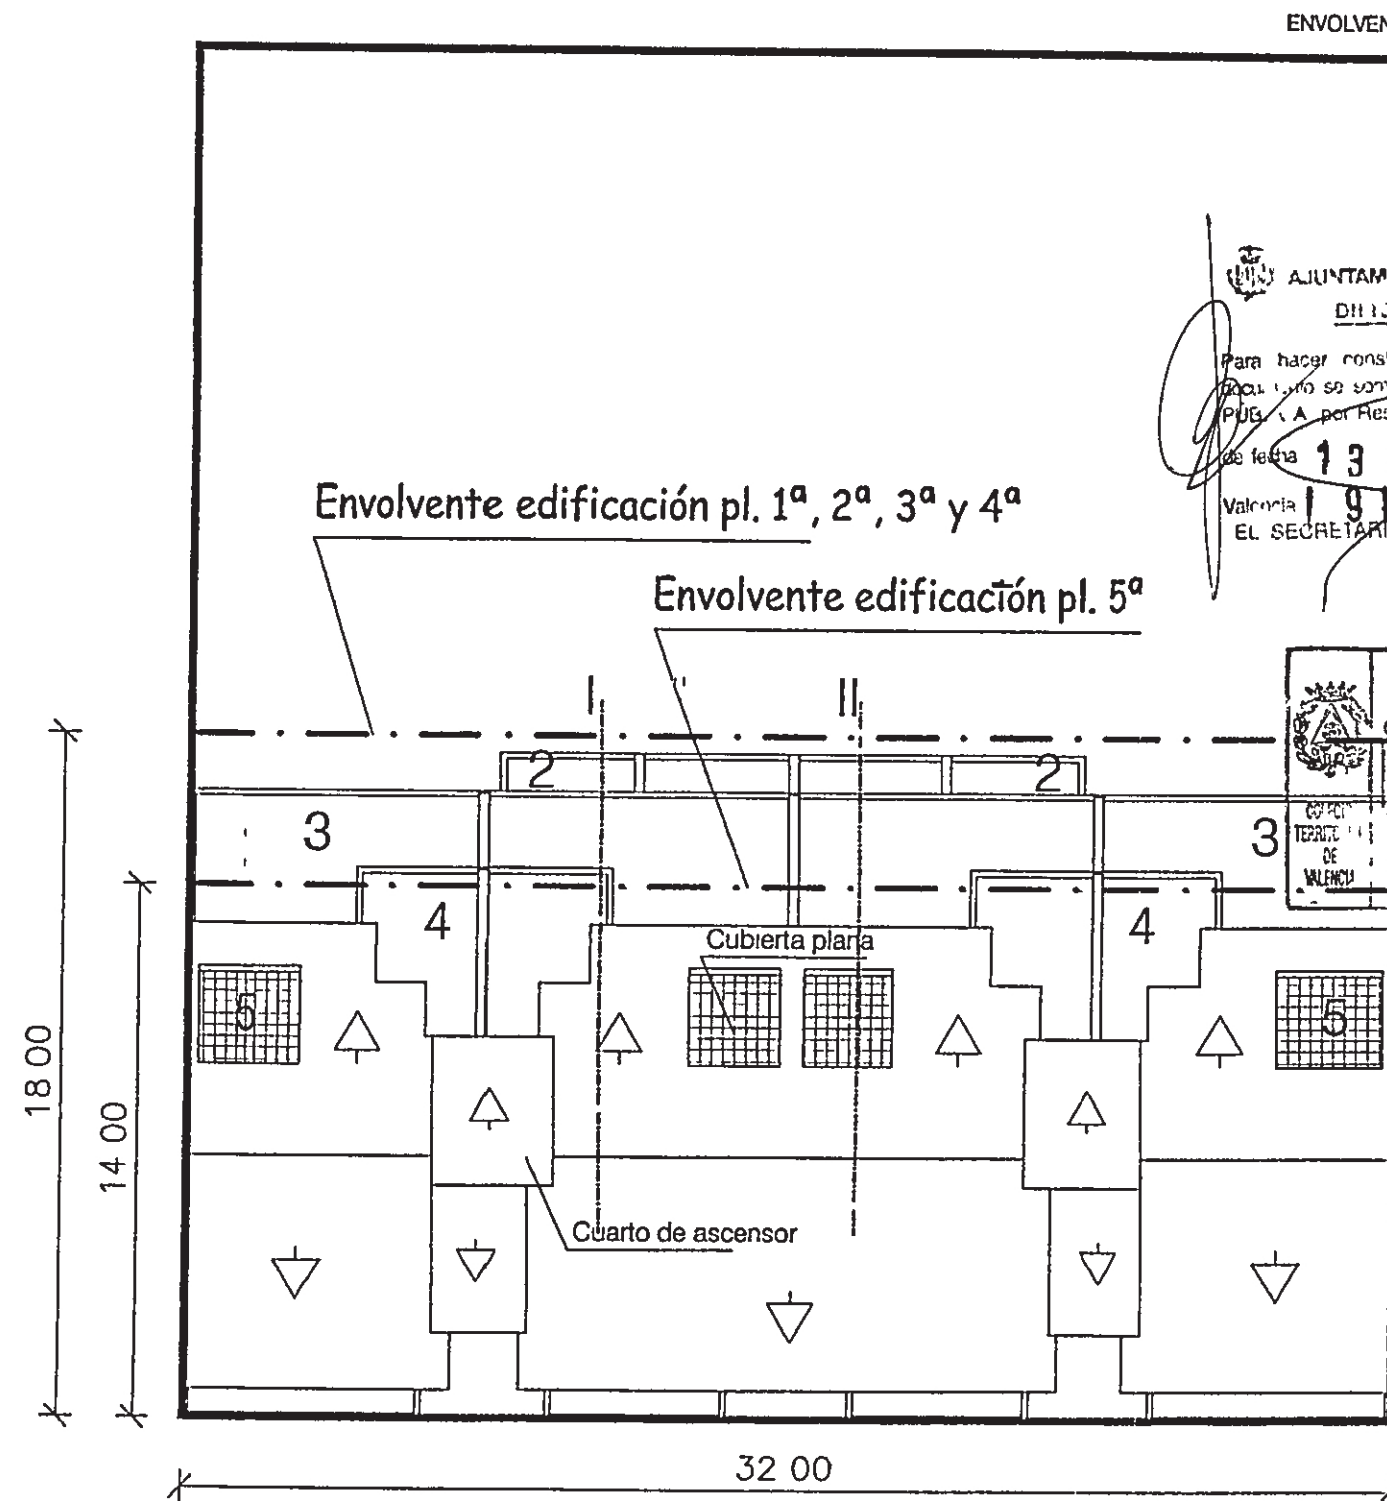

PLANTA CUBIERTAS NO VINCULANTE  
Construcciones por encima de la altura

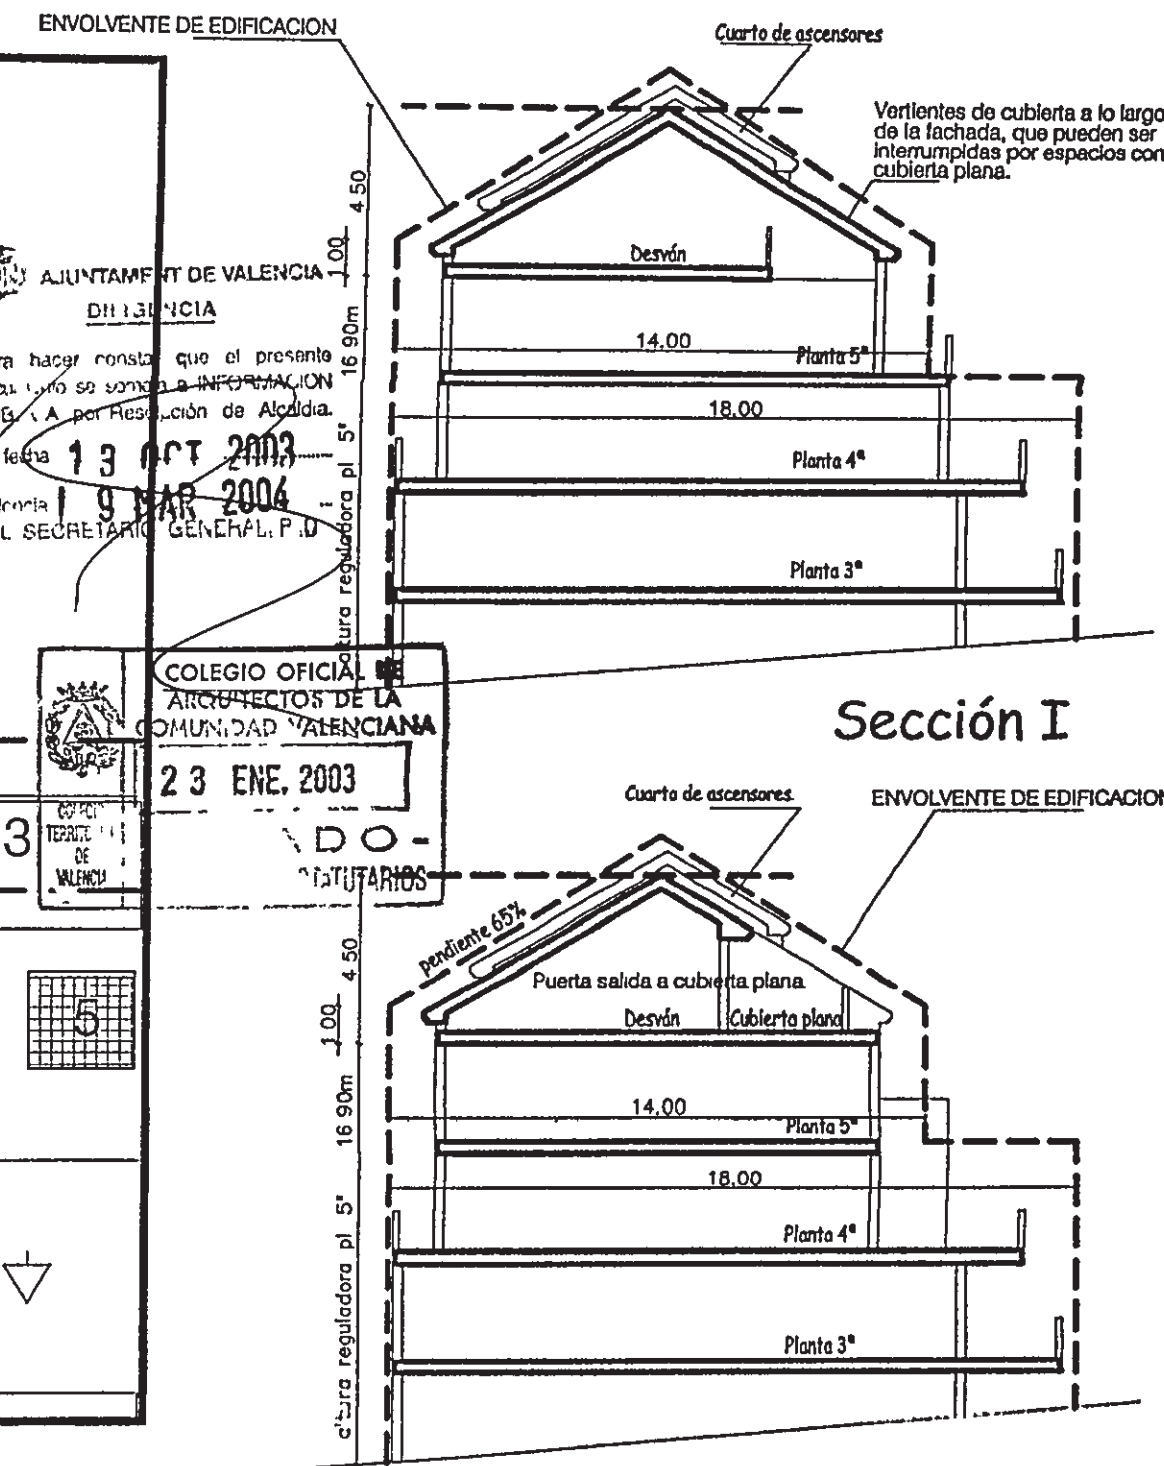

Sección II

AJUNTAMENT DE VALENCIA  
DILIGENCIA  
Para hacer constar que el presente documento se sometió a INFORMACION PUBLICA por Resolución de Alcaldía de fecha 13 OCT 2003  
Valencia 9 MAR 2004  
EL SECRETARI GENERAL P.D.

COLEGIO OFICIAL DE ARQUITECTOS DE LA COMUNIDAD VALENCIANA  
23 ENE. 2003  
DO-STATUTARIOS

AJUNTAMENT DE VALENCIA  
DILIGENCIA  
Para constar que el present document ha estat aprovat definitivament per Decret de l'Ajuntament Pla de data 27 FEB 2004  
València 9 MAR 2004  
EL SECRETARI GENERAL P.D.

<b>2- Planos de modificación</b>		2-4
<b>MODIFICACION PUNTUAL EN PARCELA DE USO TERCIARIO DEL PERI PS-4/9 AREA CIVISA</b>		
SITUACION	Avda de Las Gaviotas PERELLONET-VALENCIA-	escala 1 200
PROMOTOR	COMPANIA VALENCIANA DE VIVIENDAS S.A. CIVISA	
Interpretación de ordenanzas	Valencia Diciembre 2002	esquitecto Juan Valiente