


S:\Patrim\tecnica\I. R. R.\CONCESIONES\ConcesionesSubsuelo\Modif. PGOU para VENTA\DEFINITIVOS\106-07-HNOS MACHADO.dwg

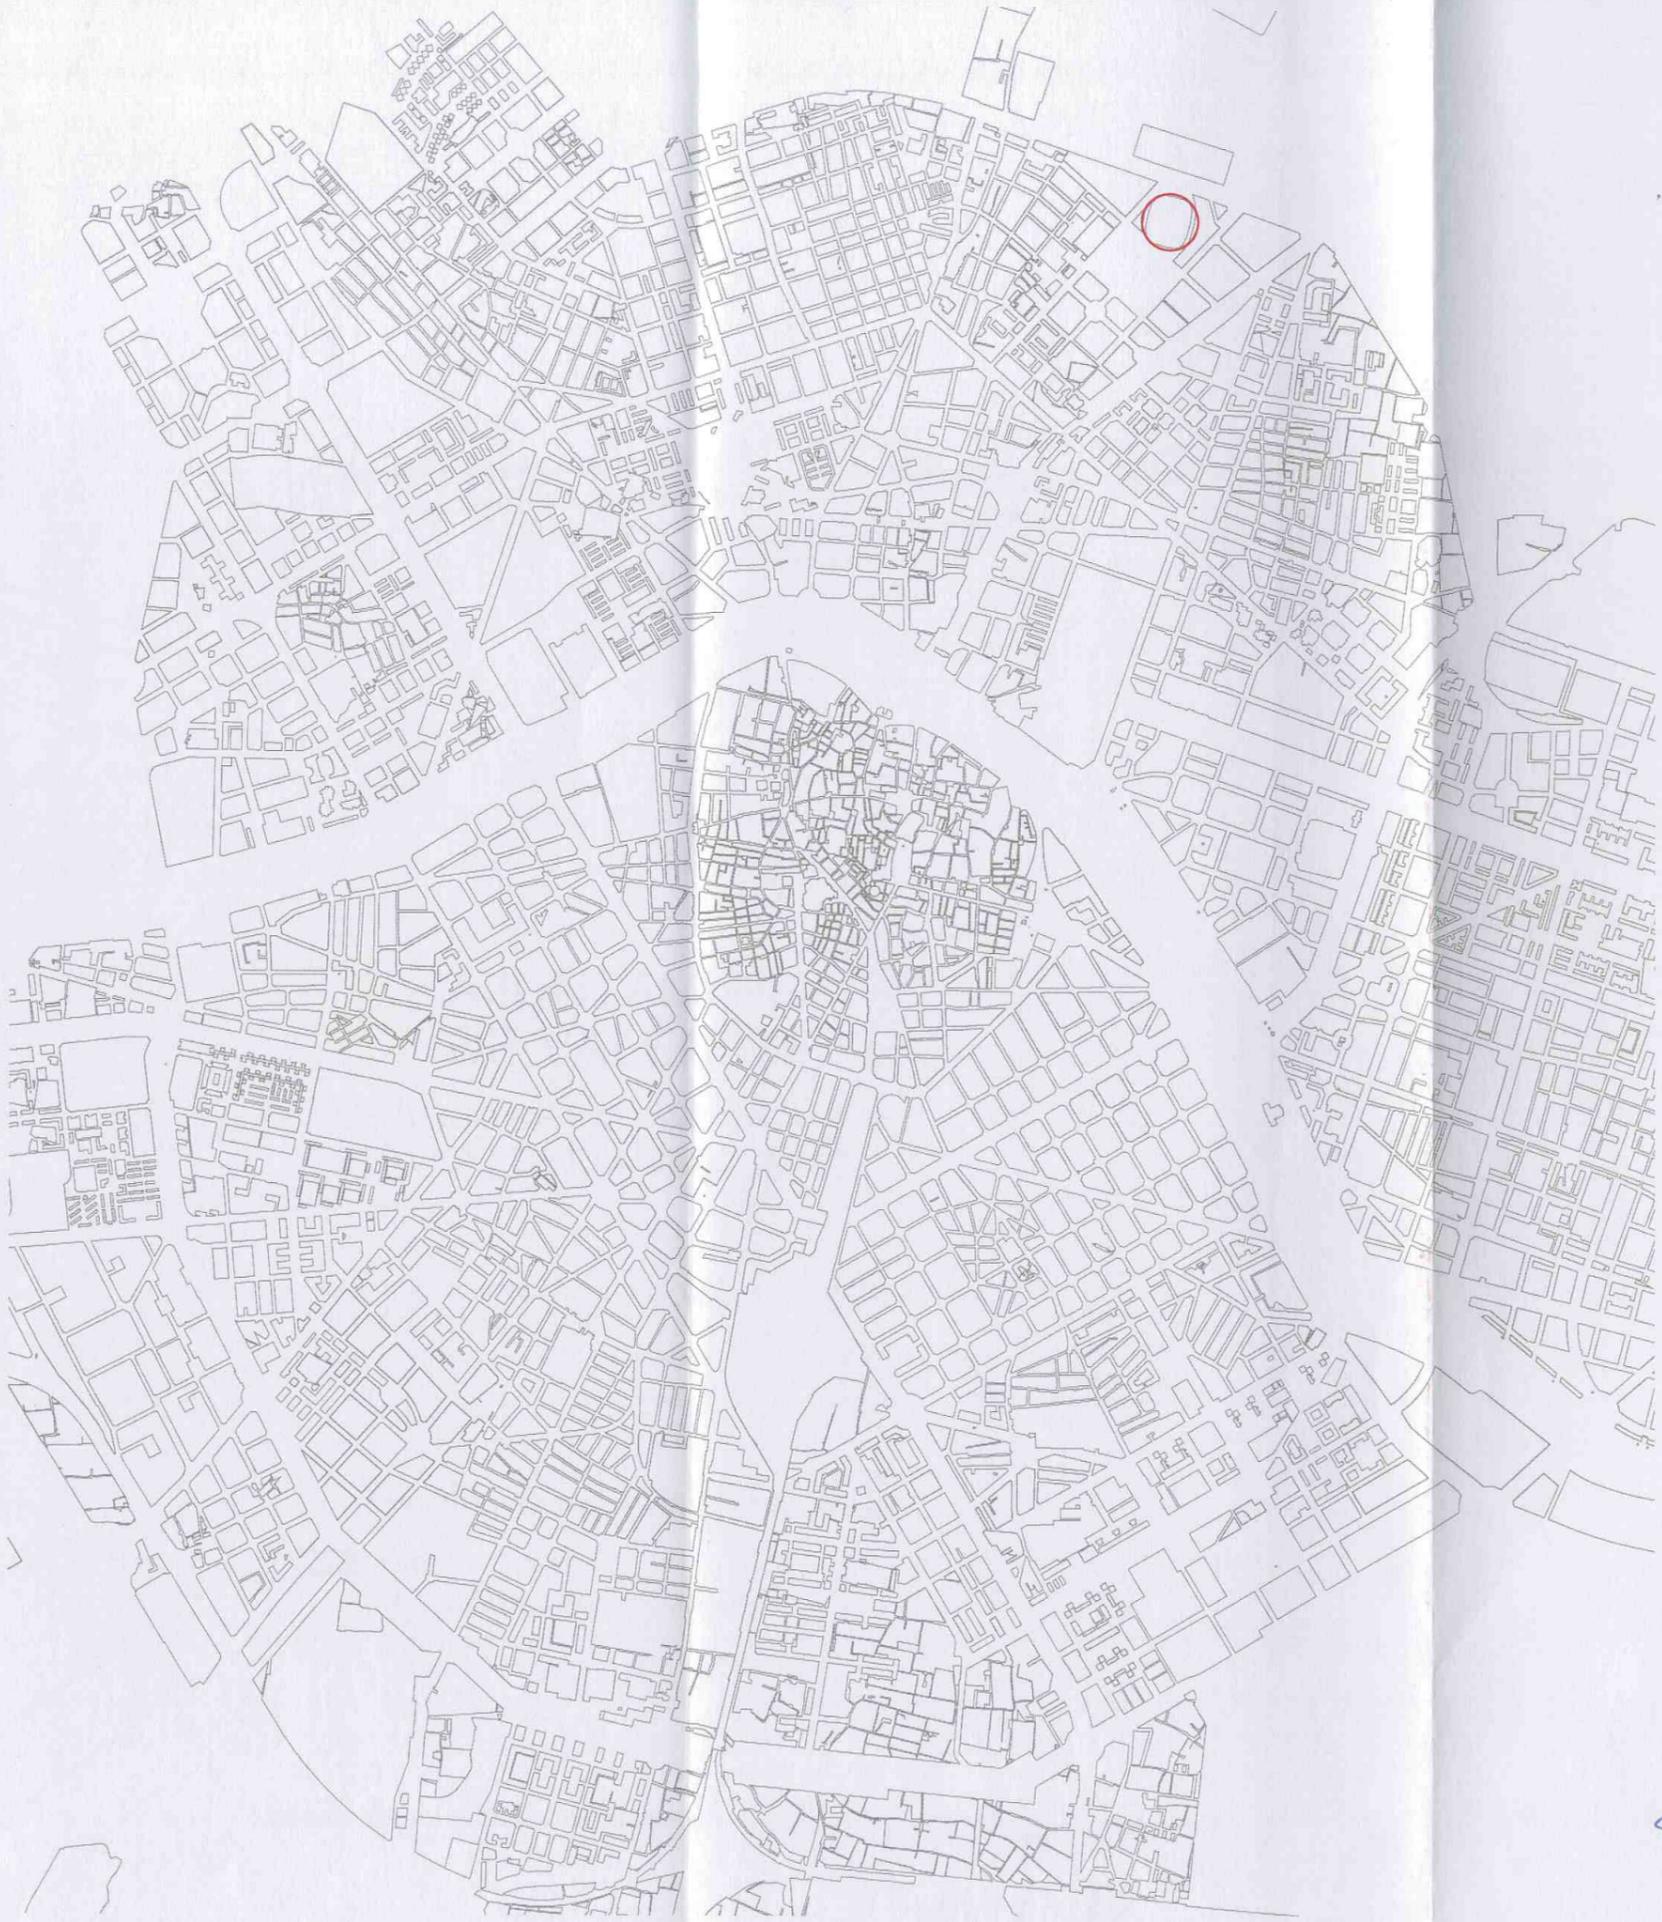

[Handwritten signature]

...GENCIA.—El presente plano fue aprobado
por el Excmo. Ayuntamiento Pleno, en sesión de 24 de febrero 2012
Valencia, 5 MAR 2012
E. Secretario



AJUNTAMENT DE VALÈNCIA

SERVICIO DE PATRIMONIO
SERVICIO DE PLANEAMIENTO

MODIFICACIÓN ORDENACIÓN PORMENORIZADA
DEL PGOU: SUBSUELO
CONCESIÓN EN CALLE HNOS. MACHADO, SAN VICENTE DE PAÚL

1-1
INFORMACIÓN
ESC. 1/25.000
FEBRERO 2012

 SITUACIÓN

Directora General de Ordenación Urbanística
[Handwritten signature]

El Jefe de la Oficina Técnica de Patrimonio
[Handwritten signature]