


- AMBITO DEL ESTUDIO DE DETALLE
- FACHADAS PROTEGIDAS
- VOLUMEN EDIFICADO
- ESPACIO LIBRE PRIVADO USO PUBLICO
- ESPACIO LIBRE PRIVADO I
- ESPACIO LIBRE PRIVADO II
- ELEMENTOS AUXILIARES DE EVACUACION Y / O INSTALACIONES
- + 0.00 RASANTE (EN METROS)
- 26.55 COTA EN METROS

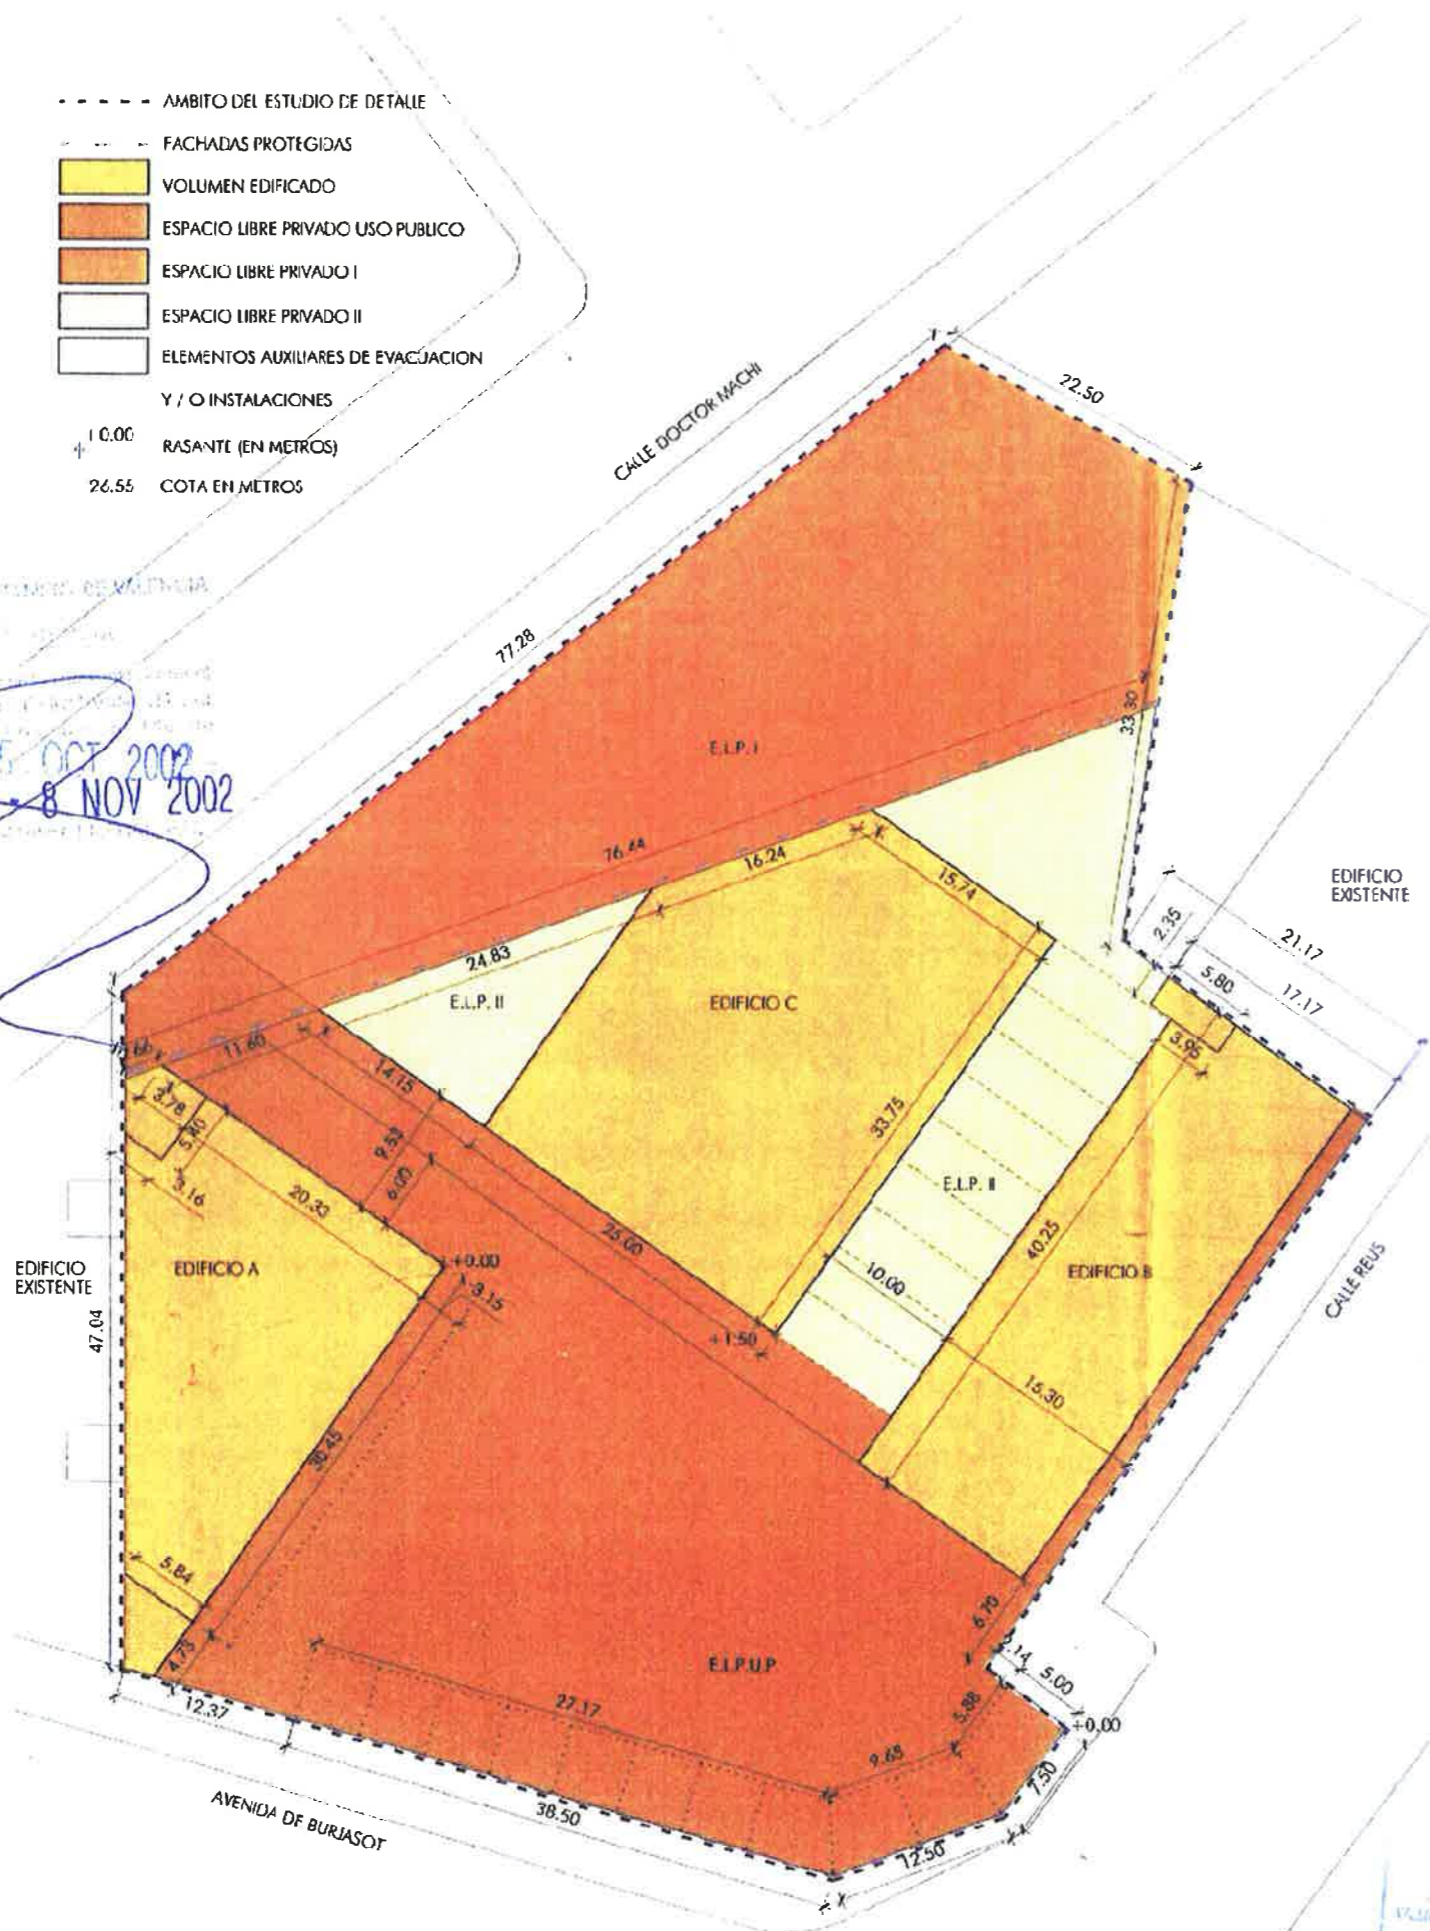

5 OCT 2002
 8 NOV 2002

DILIGENCIA.- Para hacer constar que la Modificación del Catálogo de Bienes Protegidos "Antigua Fábrica Bombas Gens" fue publicada en BOP de Valencia núm. 158 de 17 de agosto de 2016.
 EL SECRETARIO.

SUPERFICIES ESTUDIO DE DETALLE (2002) VIGENTE

	EDIFICABILIDAD
TER-3	5447.29 m²
EDIFICIO B	4666.29 m²
EDIFICIO C	782.00 m²
EDA	2549.57 m²
EDIFICIO A	2549.57 m²
TOTAL	7996.86 m²

SUPERFICIES ESTUDIO DE DETALLE (1994)

	EDIFICABILIDAD
TER-3	5427.72 m²
EDIFICIO B	2694.80 m²
EDIFICIO C	2732.92 m²
EDA	2569.14 m²
EDIFICIO A	2569.14 m²
TOTAL	7996.86 m²

En la presente Modificación del Estudio de Detalle han sido considerados los valores correspondiente al Estudio de Detalle de 1994

DILIGENCIA.- Para hacer constar que el presente documento fue aprobado definitivamente por acuerdo plenario de 31 de marzo de 2016, condicionada su eficacia a la aprobación definitiva y entrada en vigor de la Modificación del Catálogo de Bienes Protegidos "Antigua Fábrica Bombas Gens".

EL SECRETARIO,

ANTIGUA FÁBRICA BOMBAS GENS
 MODIFICACIÓN ESTUDIO DE DETALLE Marzo 2016

04
 PLANOS DE INFORMACIÓN
ESTUDIO DE DETALLE VIGENTE (2002)

EDUARDO DE MIGUEL, Arquitecto
 SANCANA GESTIÓN DE INVERSIONES S.L., Promotor

VISADO
 - 5 ABR. 2002
 VISADO A LOS EFECTOS LEGALES