




GENERALITAT VALENCIANA
 CONSELLERIA DE SANITAT



AJUNTAMENT DE VALENCIA
 DILIGENCIA
 Para hacer constar que el presente documento se somete a INFORMACIÓN PÚBLICA por acuerdo de la Junta de Gobierno Local de fecha 18 ENE 2008
 València, 25 ENE 2008
 El Secretario

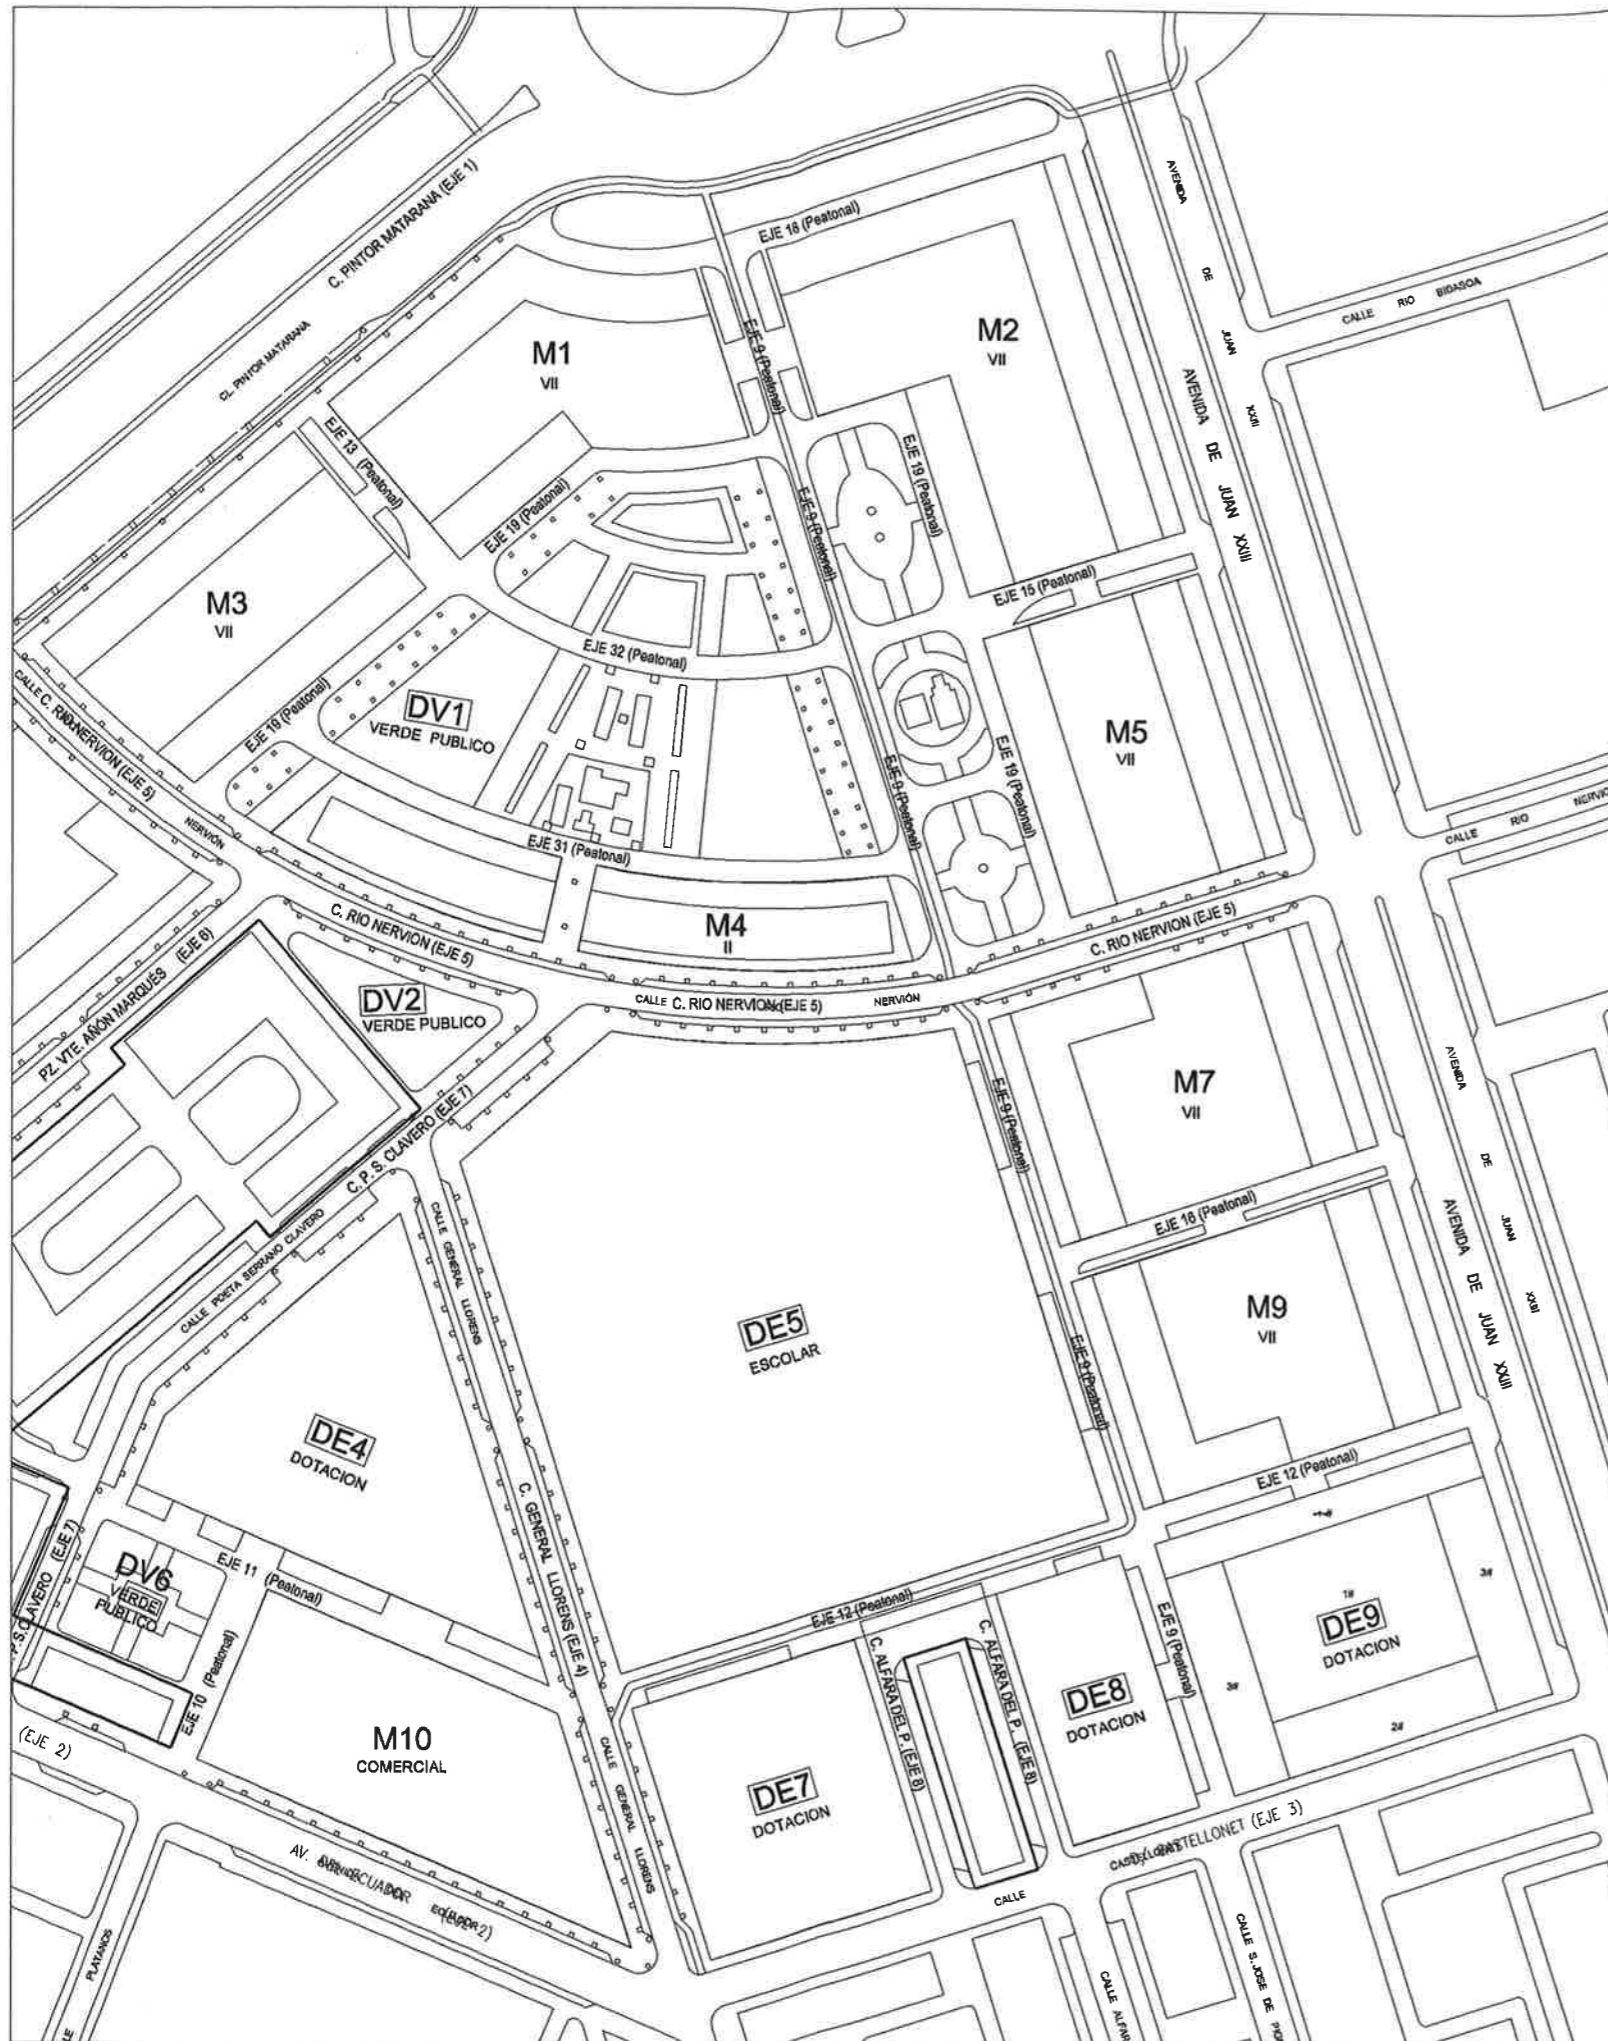

AGÈNCIA VALENCIANA DE SALUT

CONSELLERIA DE SANITAT

SECRETARIA AUTONÒMICA PER L'AGÈNCIA VALENCIANA DE LA SALUT

DIRECCIÓ GENERAL DE RECURSOS ECONÒMICS
 ÀREA D'INFRAESTRUCTURES I MANTENIMENT

AGENCIJA VALENCIANA DE SALUT
 05 MAR. 2006
 COMISSIÓ DE SUPERVISIÓ DE PROJECTES

AJUNTAMENT DE VALENCIA
 DILIGENCIA
 Es fa constar que el present document fou aprovat DEFINITIVAMENT per acord de l'Ajuntament Plé de data 25 ABR 2008
 València, 5 MAY 2008
 El SECRETARI

ESTUDIO DE DETALLE DE UN CENTRO DE SALUT EN VALENCIA, EN EL BARRIO BENICALAP SUR

PLANO DE INFORMACIÓN. EMPLAZAMIENTO. ESTADO PREVIO. MANZANAS. PLANO: I-03 ESCALA: 1/2.000

ARQUITECTO: JUAN LÓPEZ-TARRUELLA MALDONADO
 VALENCIA, DICIEMBRE 2006

Juan López