


DSA-DE9---PP1438-SUNP

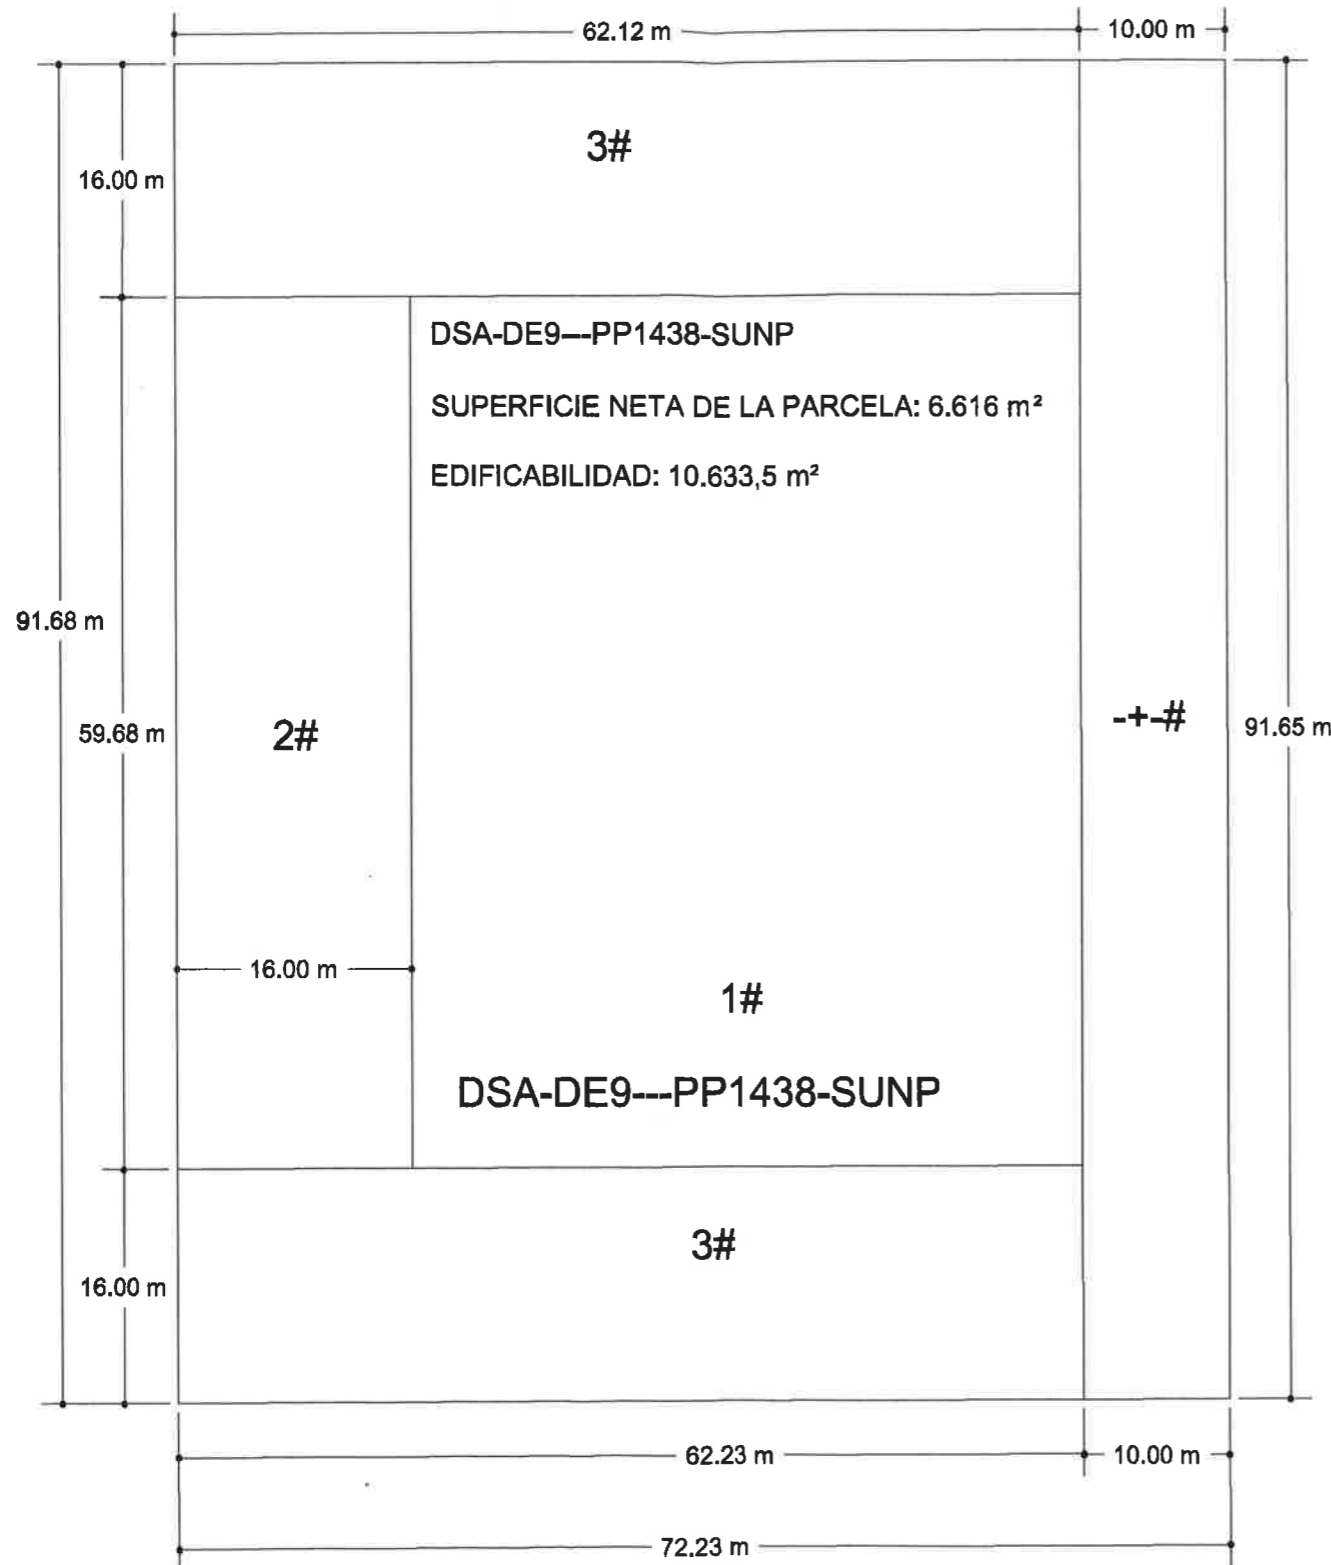

GENERALITAT VALENCIANA
CONSELLERIA DE SANITAT

AJUNTAMENT DE VALENCIA

DILIGENCIA

Es fa constar que el present document fou aprovat DEFINITIVAMENT per acord de l'Ajuntament Ple de data 25 ABR 2008


València, 1-6 MAY 2008
EL SECRETARI

AJUNTAMENT DE VALENCIA

DILIGENCIA

Para hacer constar que el presente documento se somete a INFORMACIÓN PÚBLICA por acuerdo de la Junta de Gobierno Local de fecha 18 ENE 2008

València, 25 ENE 2008
El Secretario,

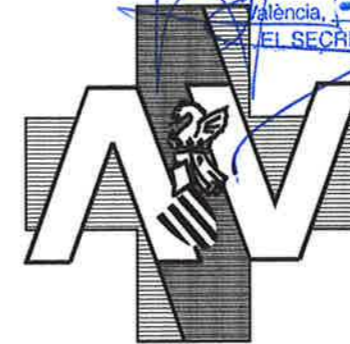

AGÈNCIA VALENCIANA DE SALUT

CONSELLERIA DE SANITAT

SECRETARIA AUTONÒMICA PER L'AGÈNCIA VALENCIANA DE LA SALUT

DIRECCIÓ GENERAL DE RECURSOS ECONÒMICS

ÀREA D'INFRAESTRUCTURES I MANTENIMENT

ESTUDIO DE DETALLE DE UN CENTRO DE SALUD EN VALENCIA, EN EL BARRIO BENICALAP SUR

PLANO DE INFORMACIÓN. MNZANA DE9.
ESTADO PREVIO. ALINEACIONES Y ALTURAS.

PLANO: I-06
ESCALA: 1/500

ARQUITECTO: JUAN LÓPEZ-TARRUELLA MALDONADO

VALENCIA, DICIEMBRE 2006