


PROPUESTA ESTUDIO DE DETALLE PARCELA DE9.

SUPERFICIE NETA DE9-A+DE9-B: 6.616 m²
EDIFICABILIDAD DE9-A+DE9-B: 10.633,50 m²

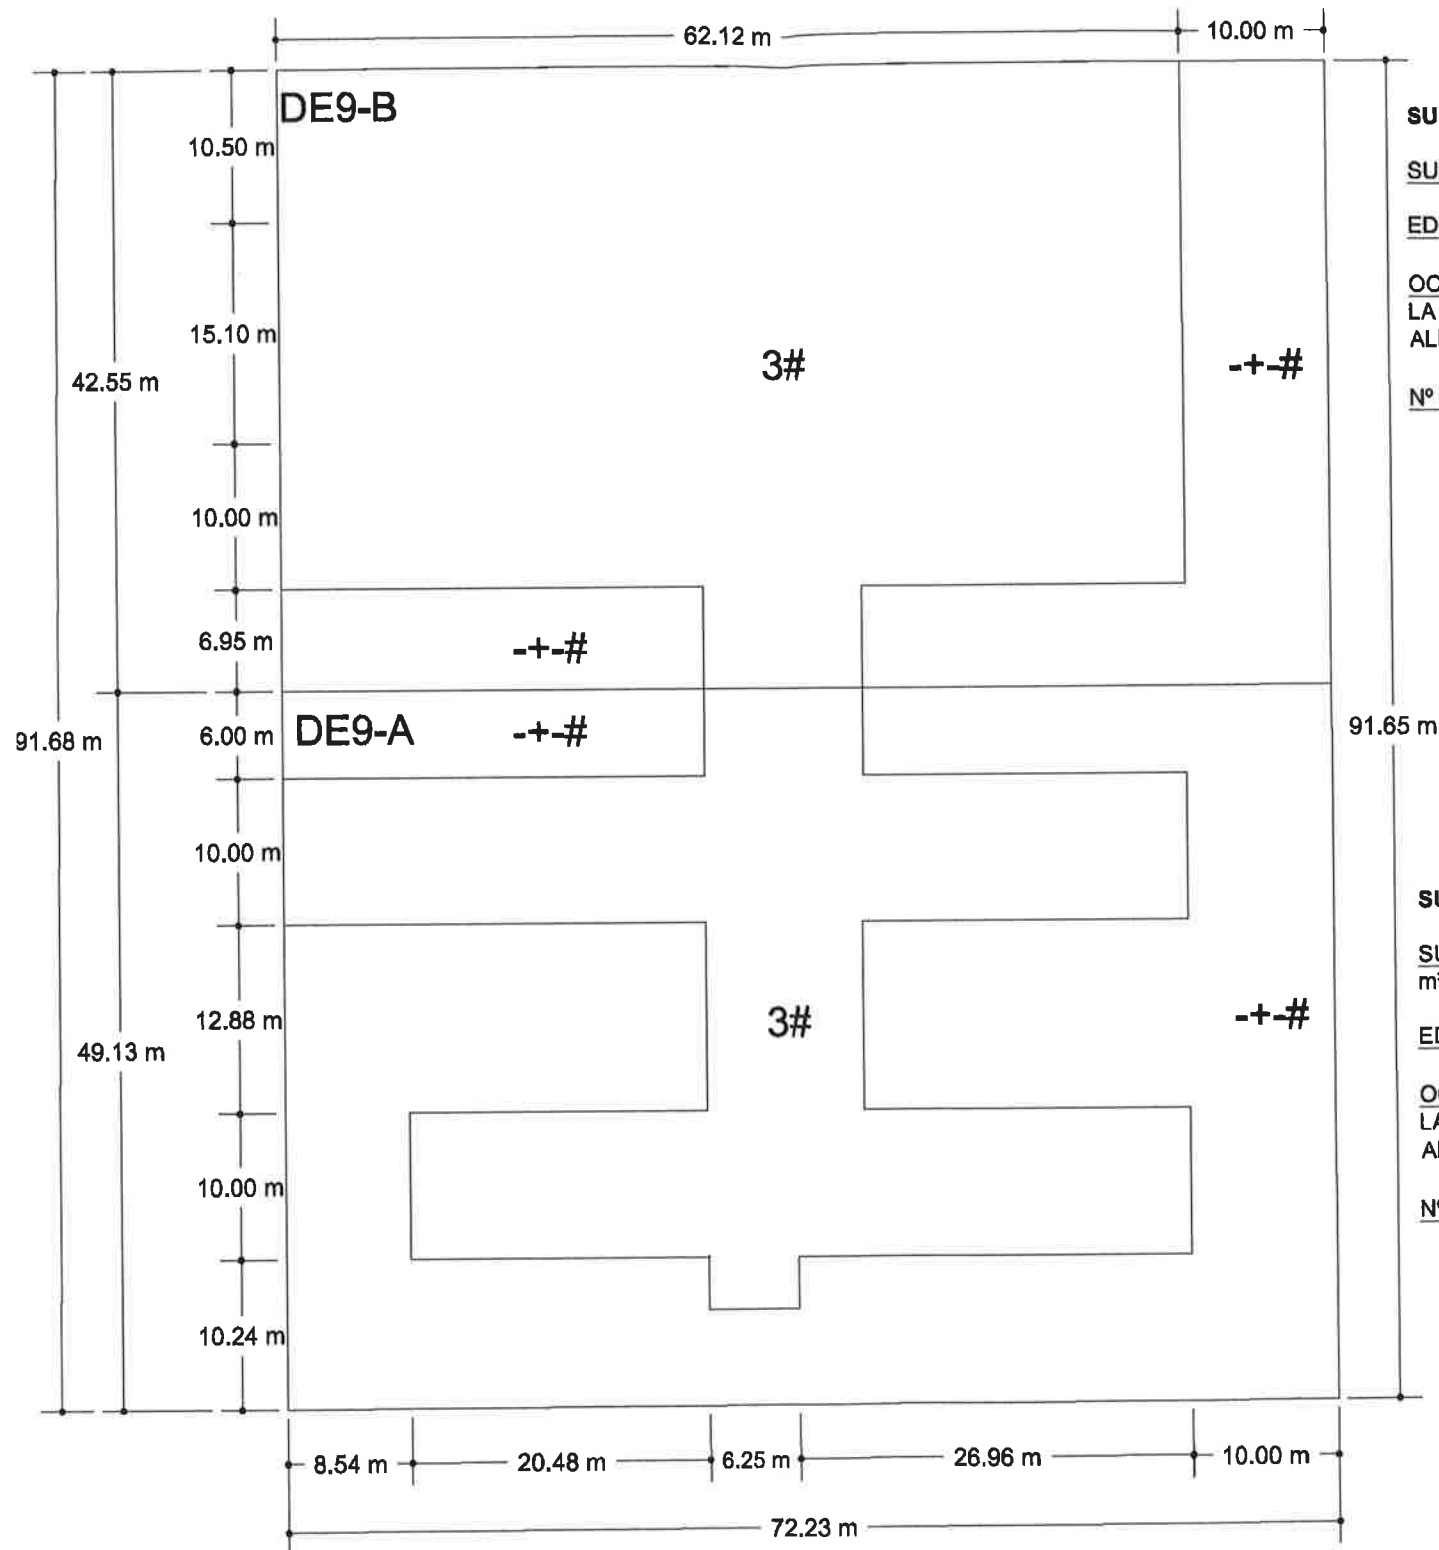

SUBPARCELA DE9-B
SUPERFICIE NETA DE9-B: 3.079,00 m²
EDIFICABILIDAD DE9-B: 6.470,25 m²
OCUPACIÓN MÁXIMA DE PARCELA:
LA RESULTANTE DE LAS
ALINEACIONES (2.295'70 m²)
Nº MÁXIMO DE PLANTAS: 3

SUBPARCELA DE9-A
SUPERFICIE NETA DE9-A: 3.537,00 m²
EDIFICABILIDAD DE9-A: 4.163,25 m²
OCUPACIÓN MÁXIMA DE PARCELA:
LA RESULTANTE DE LAS
ALINEACIONES (1.387'75 m²)
Nº MÁXIMO DE PLANTAS: 3



AJUNTAMENT DE VALENCIA
DILIGÈNCIA

Para hacer constar que el presente documento se somete a INFORMACIÓN PÚBLICA por acuerdo de la Junta de Gobierno Local de fecha 18 ENF 2008
Valencia, 25 ENE 2008
El Secretario.

Para constar que el present document fou aprovat DEFINITIVAMENT per acord de l' Ajuntament Ple de data 23 ABR 2008
Valencia, - 6 MAY 2008
El SECRETARI

AGÈNCIA VALENCIANA DE SALUT

CONSELLERIA DE SANITAT

SECRETARIA AUTONÒMICA PER L' AGÈNCIA VALENCIANA DE LA SALUT
DIRECCIO GENERAL DE RECURSOS ECONÒMICS
ÀREA D'INFRAESTRUCTURES I MANTENIMENT



ESTUDIO DE DETALLE DE UN CENTRO DE SALUD EN VALENCIA, EN EL BARRIO BENICALAP SUR

PLANO DE ORDENACIÓN. ESTUDIO DE DETALLE
PLANO: O-02
ESCALA: 1/500

ARQUITECTO: JUAN LÓPEZ-TARRUELLA MALDONADO

Juan López-Tarruella
VALENCIA, DICIEMBRE 2006