

SUBPARCELA DE9-B

SUPERFICIE NETA DE9-B: 3.079,00 m²

EDIFICABILIDAD DE9-B: 6.470,25 m²

OCUPACIÓN MÁXIMA DE PARCELA: LA RESULTANTE DE LAS ALINEACIONES (2.295'70 m²)

Nº MÁXIMO DE PLANTAS: 3

SUBPARCELA DE9-A

SUPERFICIE NETA DE9-A: 3.537,00 m²


EDIFICABILIDAD DE9-A: 4.163,25 m²

OCUPACIÓN MÁXIMA DE PARCELA: LA RESULTANTE DE LAS ALINEACIONES (1.387'75 m²)

Nº MÁXIMO DE PLANTAS: 3

SUPERFICIE NETA DE9-A+DE9-B: 6.615,99 m²

EDIFICABILIDAD DE9-A+DE9-B: 10.633,5 m²

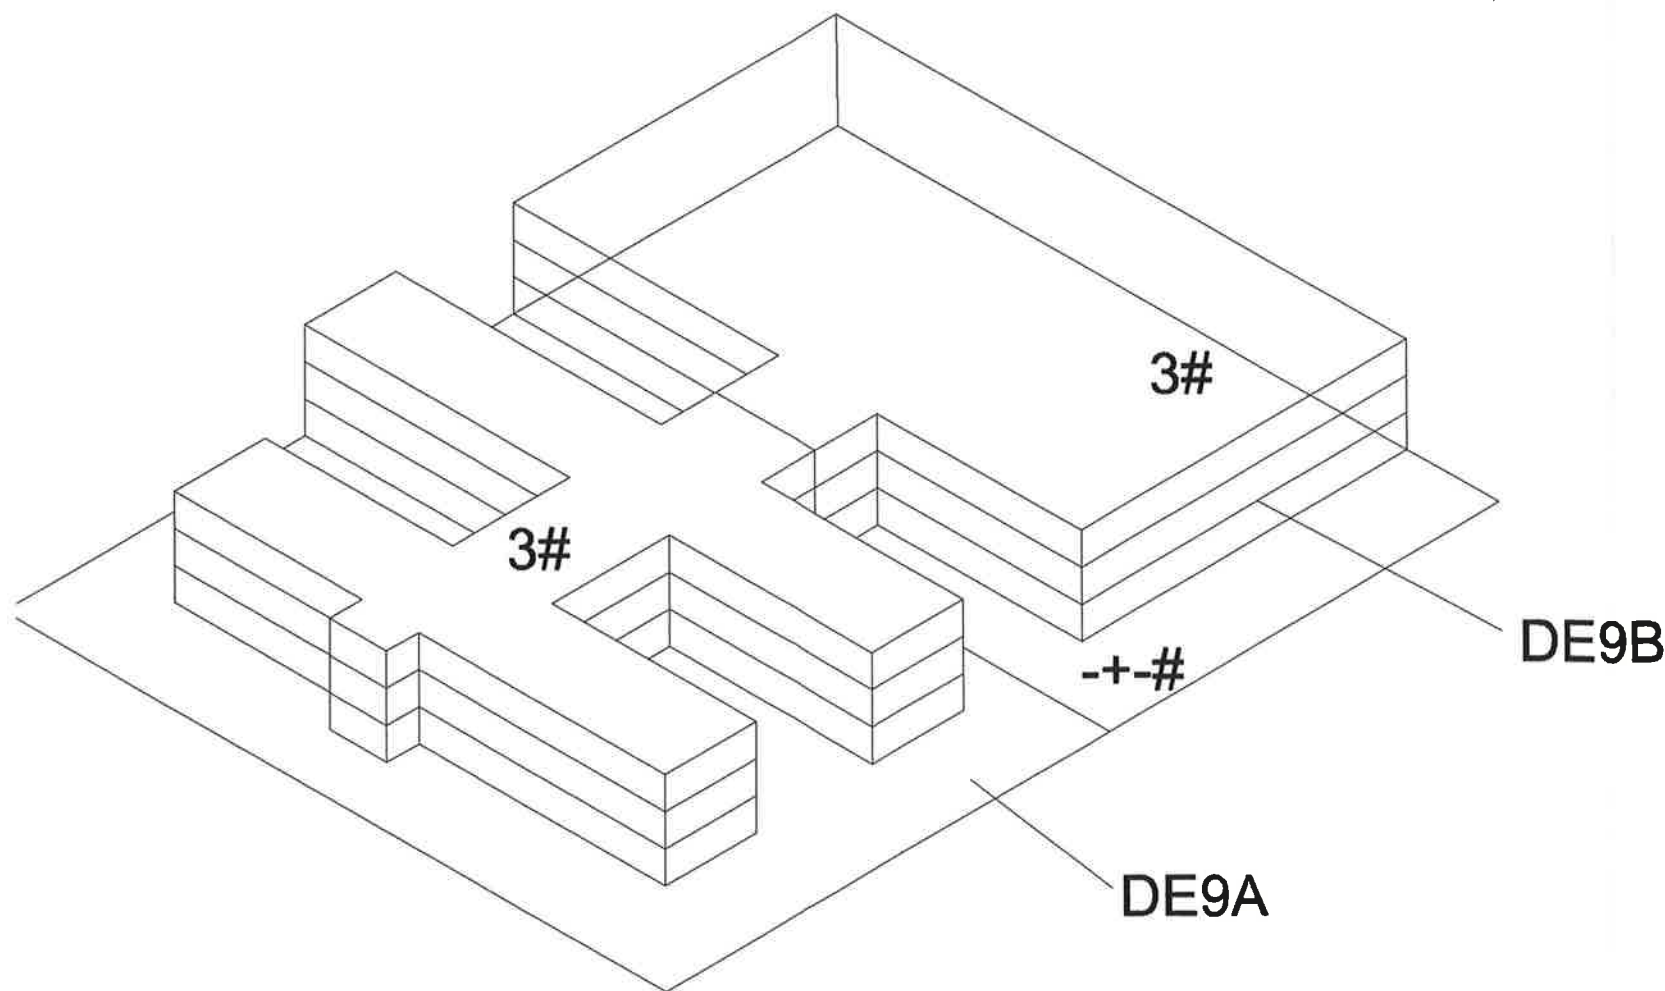

**ESTUDIO DE DETALLE
PARCELA DE9 (C.S.BENICALAP SUR)**



Es fa constar que el present document fou aprovat DEFINITIVAMENT per acord de l'Ajuntament Ple de data **25 ABR 2008** València, **6 MAY 2008** EL SECRETARI

Para hacer constar que el presente documento se somete a INFORMACIÓN PÚBLICA por acuerdo de la Junta de Gobierno Local de fecha **25 FEB 2008** València, **25 FEB 2008** El Secretario.

AV **AGÈNCIA VALENCIANA DE SALUT**

CONSELLERIA DE SANITAT

SECRETARIA AUTONÒMICA PER L'AGÈNCIA VALENCIANA DE LA SALUT

DIRECCIÓ GENERAL DE RECURSOS ECONÒMICS

ÀREA D'INFRAESTRUCTURES I MANTENIMENT



ESTUDIO DE DETALLE DE UN CENTRO DE SALUT EN VALENCIA, EN EL BARRIO BENICALAP SUR

PLANO DE ORDENACIÓN. MANZANA DE9.	PLANO: O-03
ESTUDIO DE DETALLE. ISOMETRÍA.	ESCALA:S.E

ARQUITECTO : JUAN LÓPEZ-TARRUELLA MALDONADO

Juan López

VALENCIA, DICIEMBRE 2006