



**AYUNTAMIENTO DE VALENCIA
SERVICIO DE PLANEAMIENTO
OFICINA TÉCNICA DE ORDENACIÓN URBANÍSTICA**


**ANEXO I DEL ESTUDIO DE DETALLE HERMANOS MARISTAS-GENERAL URRUTIA
SERVIDUMBRES AERONÁUTICAS**

DILIGENCIA.- Para hacer constar que el presente documento fue aprobado definitivamente por acuerdo plenario de fecha 27 de julio de 2017.

EL SECRETARIO,


DILIGENCIA. - Para hacer constar que el presente documento fue aprobado definitivamente por acuerdo plenario de fecha 27 de julio de 2017.

EL SECRETARIO,

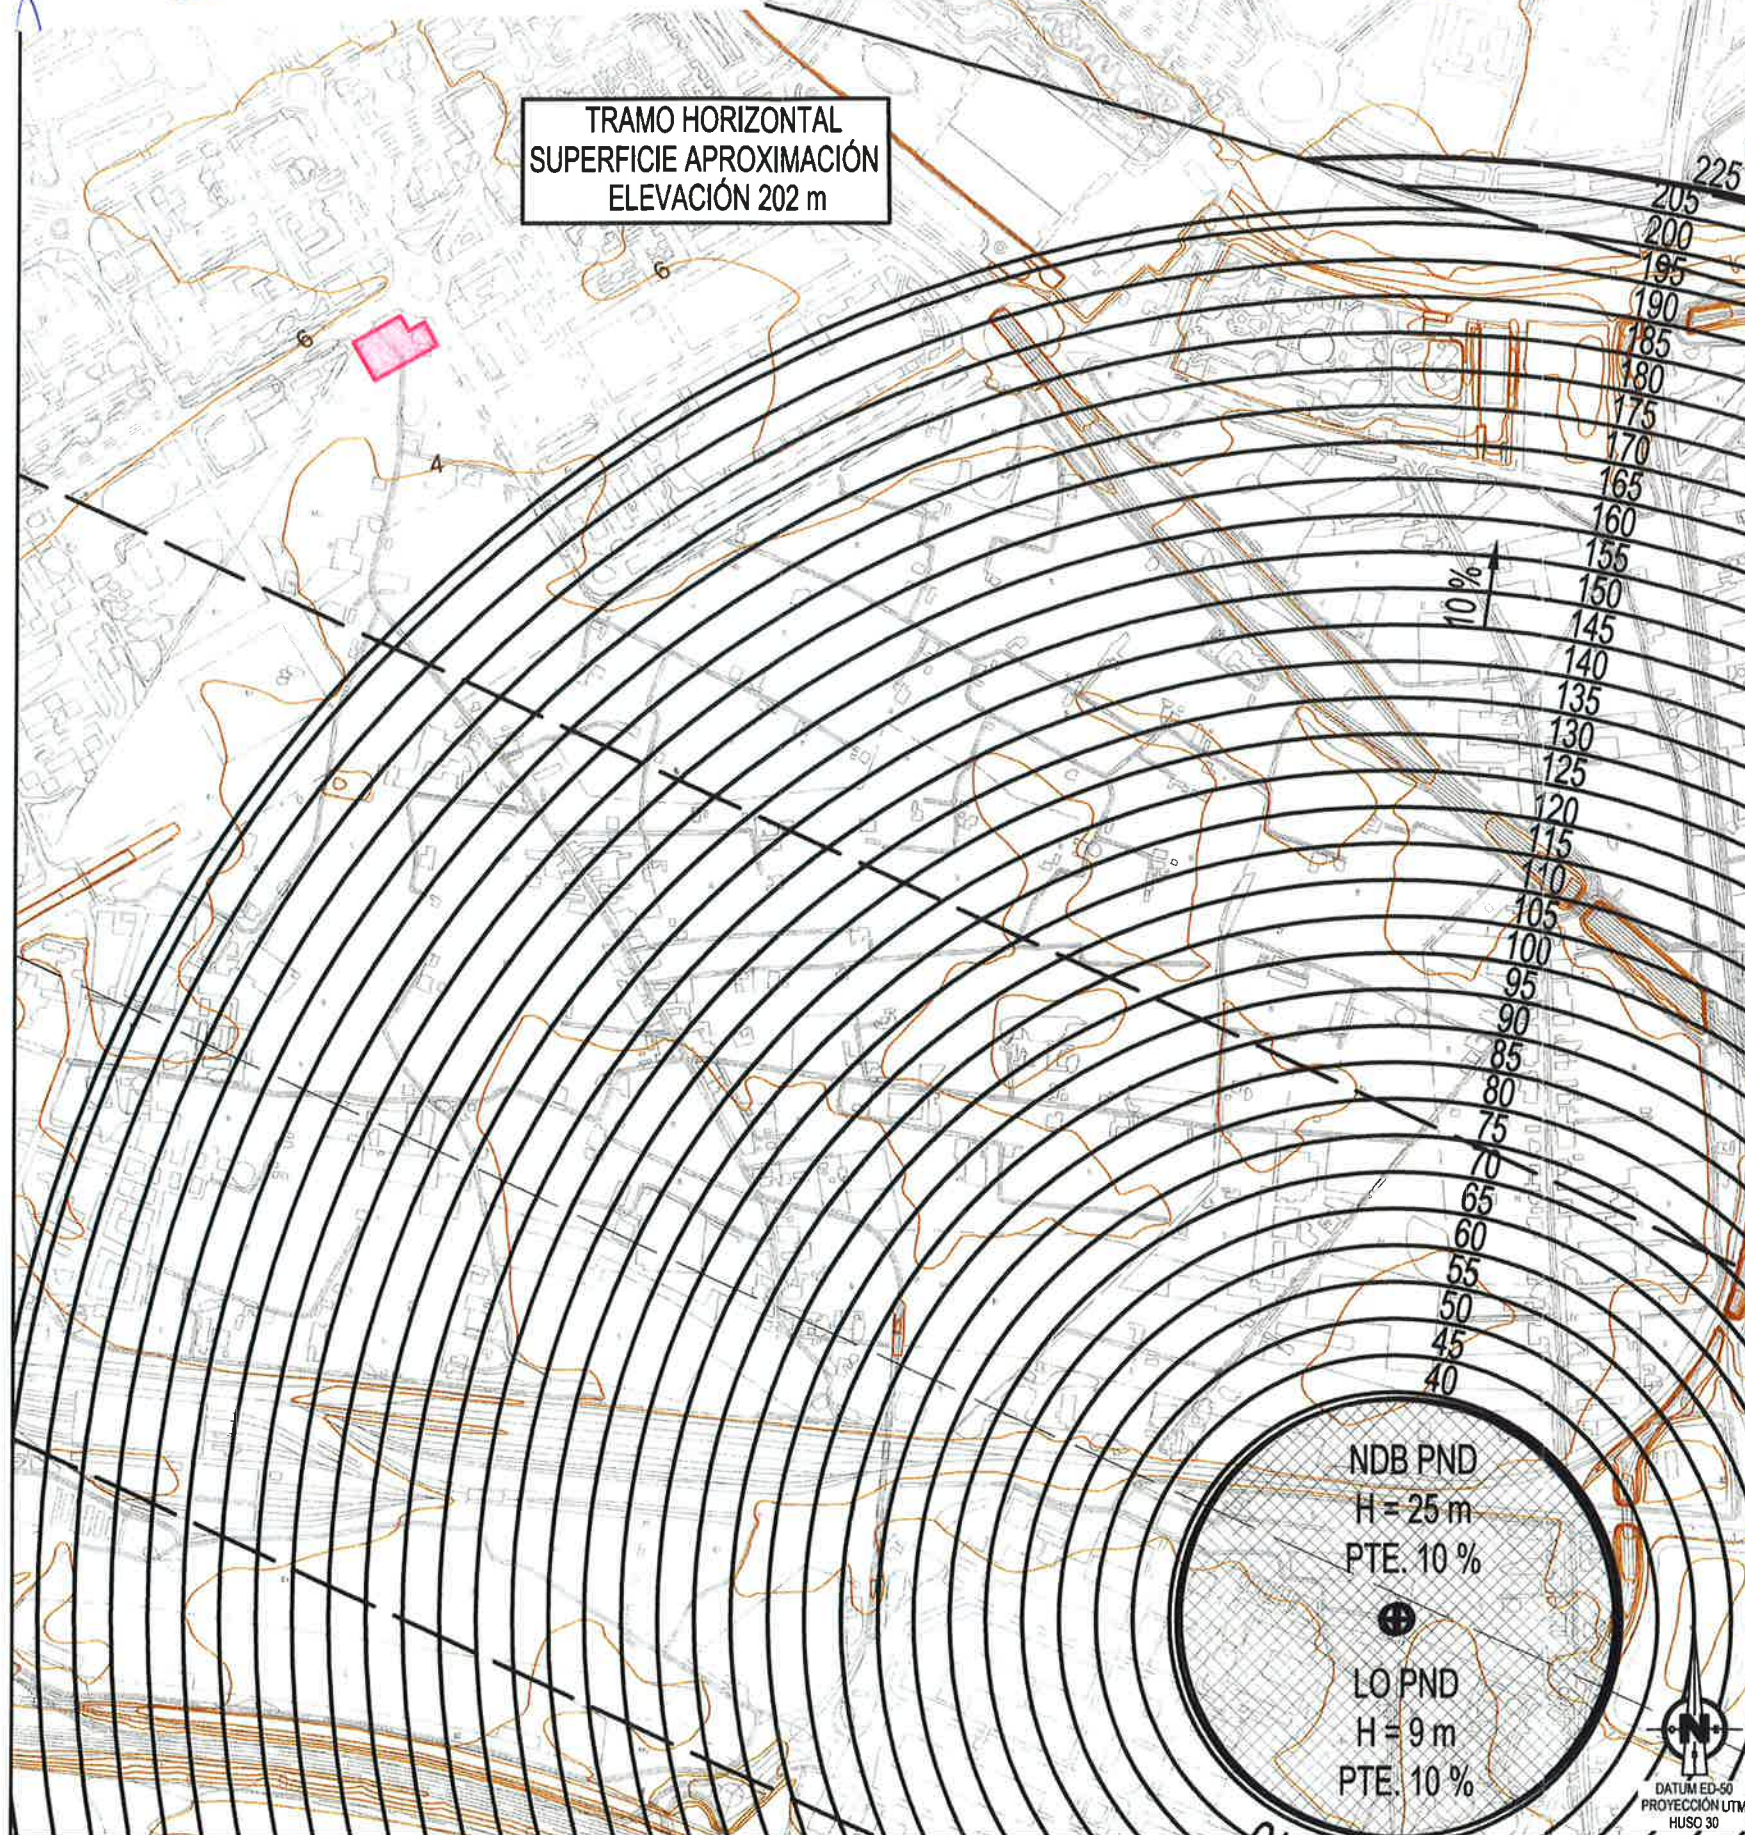

VISTA GENERAL

E: 1/150.000

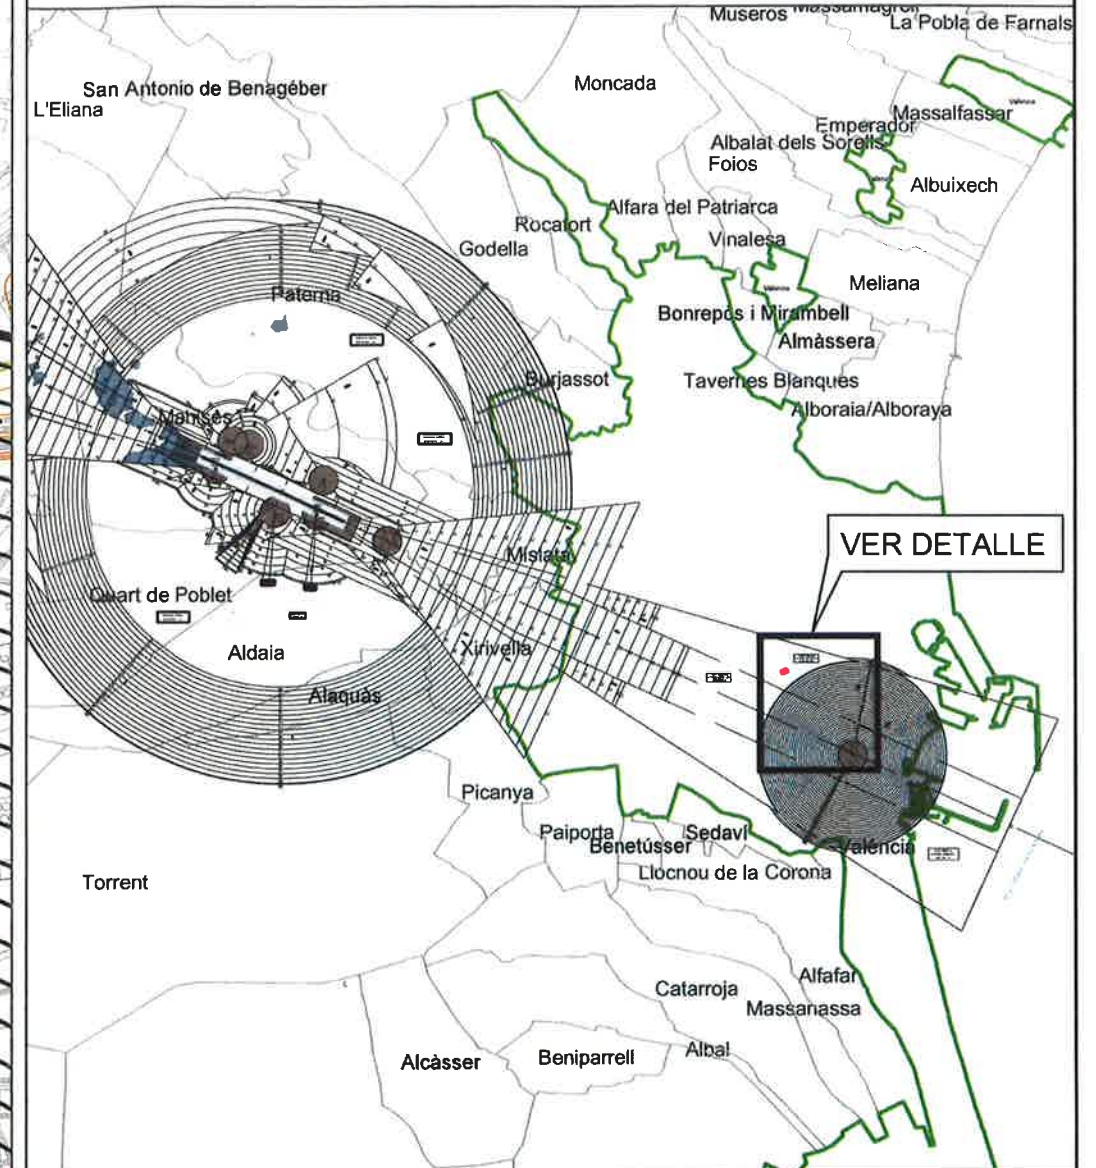

LEYENDA DE SERVIDUMBRES AERONÁUTICAS

- 200 SUPERFICIES DE LIMITACIÓN DE ALTURA DE LAS SERVIDUMBRES DE AERÓDROMO E INSTALACIONES RADIOELÉCTRICAS
- 10 CURVA DE NIVEL Y COTA DEL TERRENO
- ÁMBITO DE ESTUDIO
- TÉRMINO MUNICIPAL DE VALENCIA
- LÍMITE DE TÉRMINOS MUNICIPALES

GOBIERNO DE ESPAÑA MINISTERIO DE FOMENTO SECRETARÍA GENERAL DE TRANSPORTE DIRECCIÓN GENERAL DE AVIACIÓN CIVIL SUBDIRECCIÓN GENERAL DE AEROPUERTOS Y NAVEGACIÓN AÉREA

AEROPUERTO DE VALENCIA
SERVIDUMBRES AERONÁUTICAS
SERVIDUMBRES DE AERÓDROMO E INSTALACIONES RADIOELÉCTRICAS
REAL DECRETO 856/2008

ESCALA	FECHA	EXP.	PLANO
1:10.000	MAYO 2017	170131	1

DATUM ED-50 PROYECCIÓN UTM HUSO 30