



ESTRUCTURA URBANA

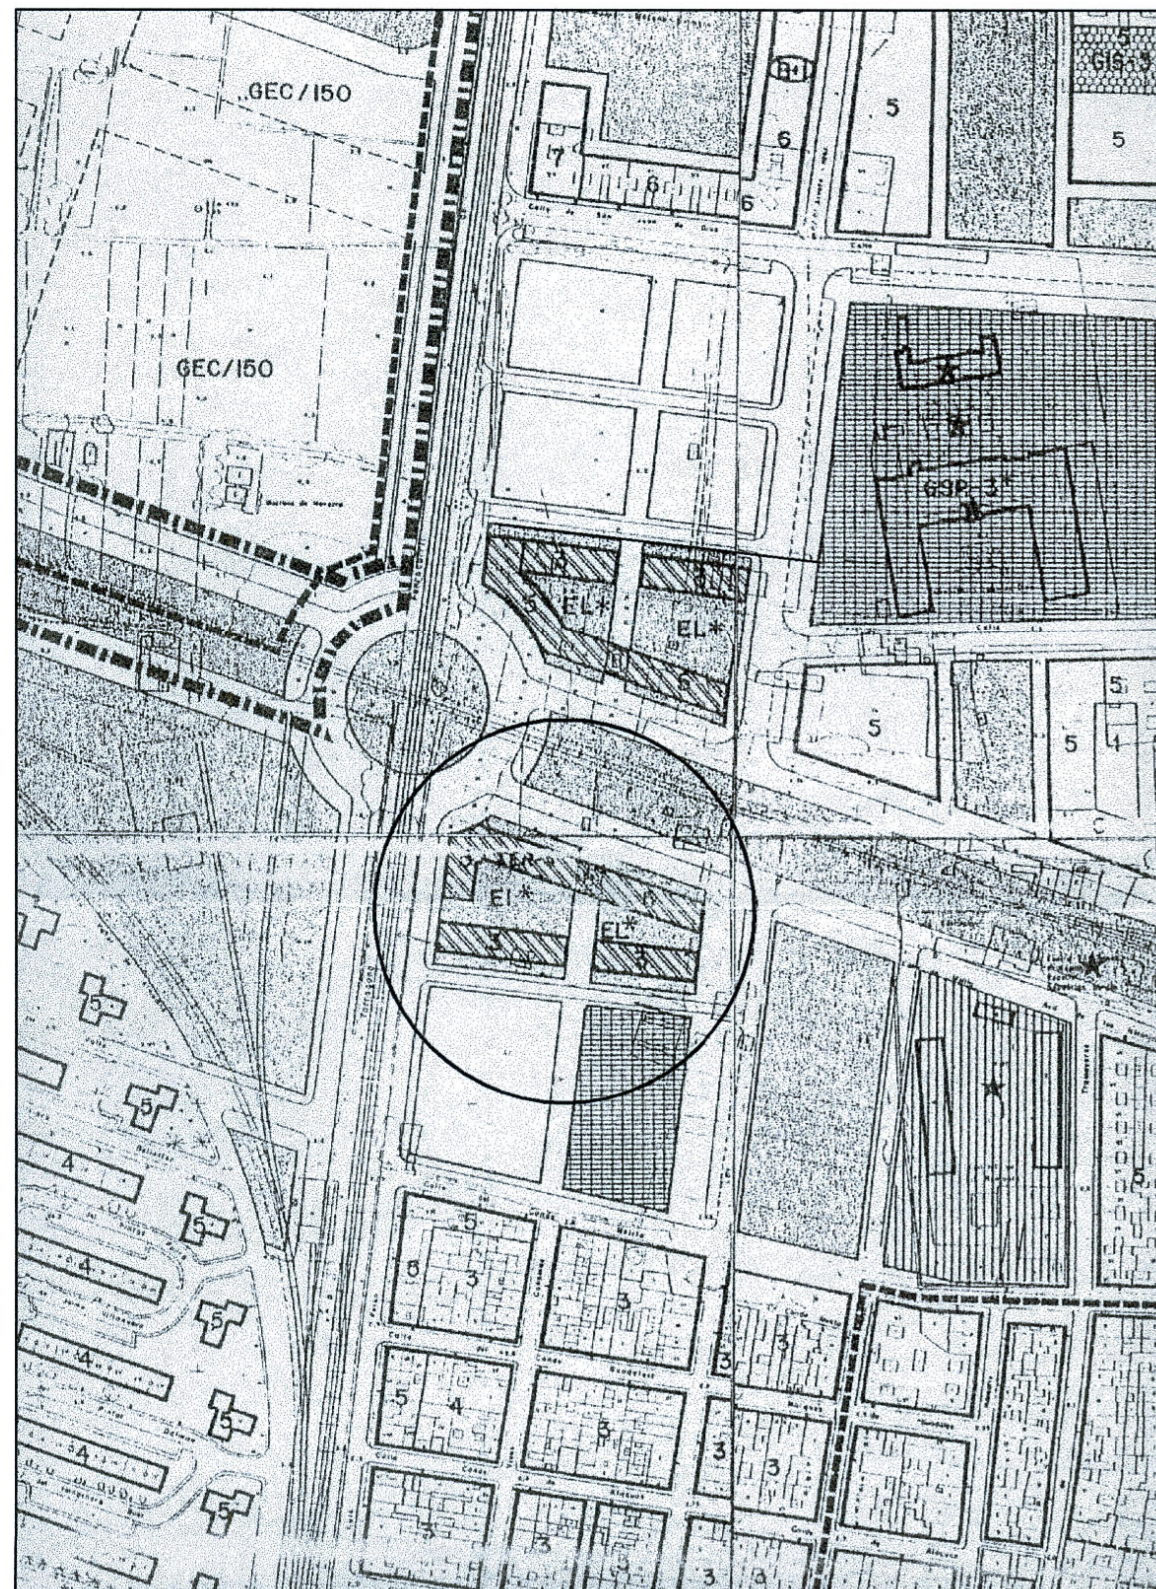


C - 30-31-36-37

CALIFICACION

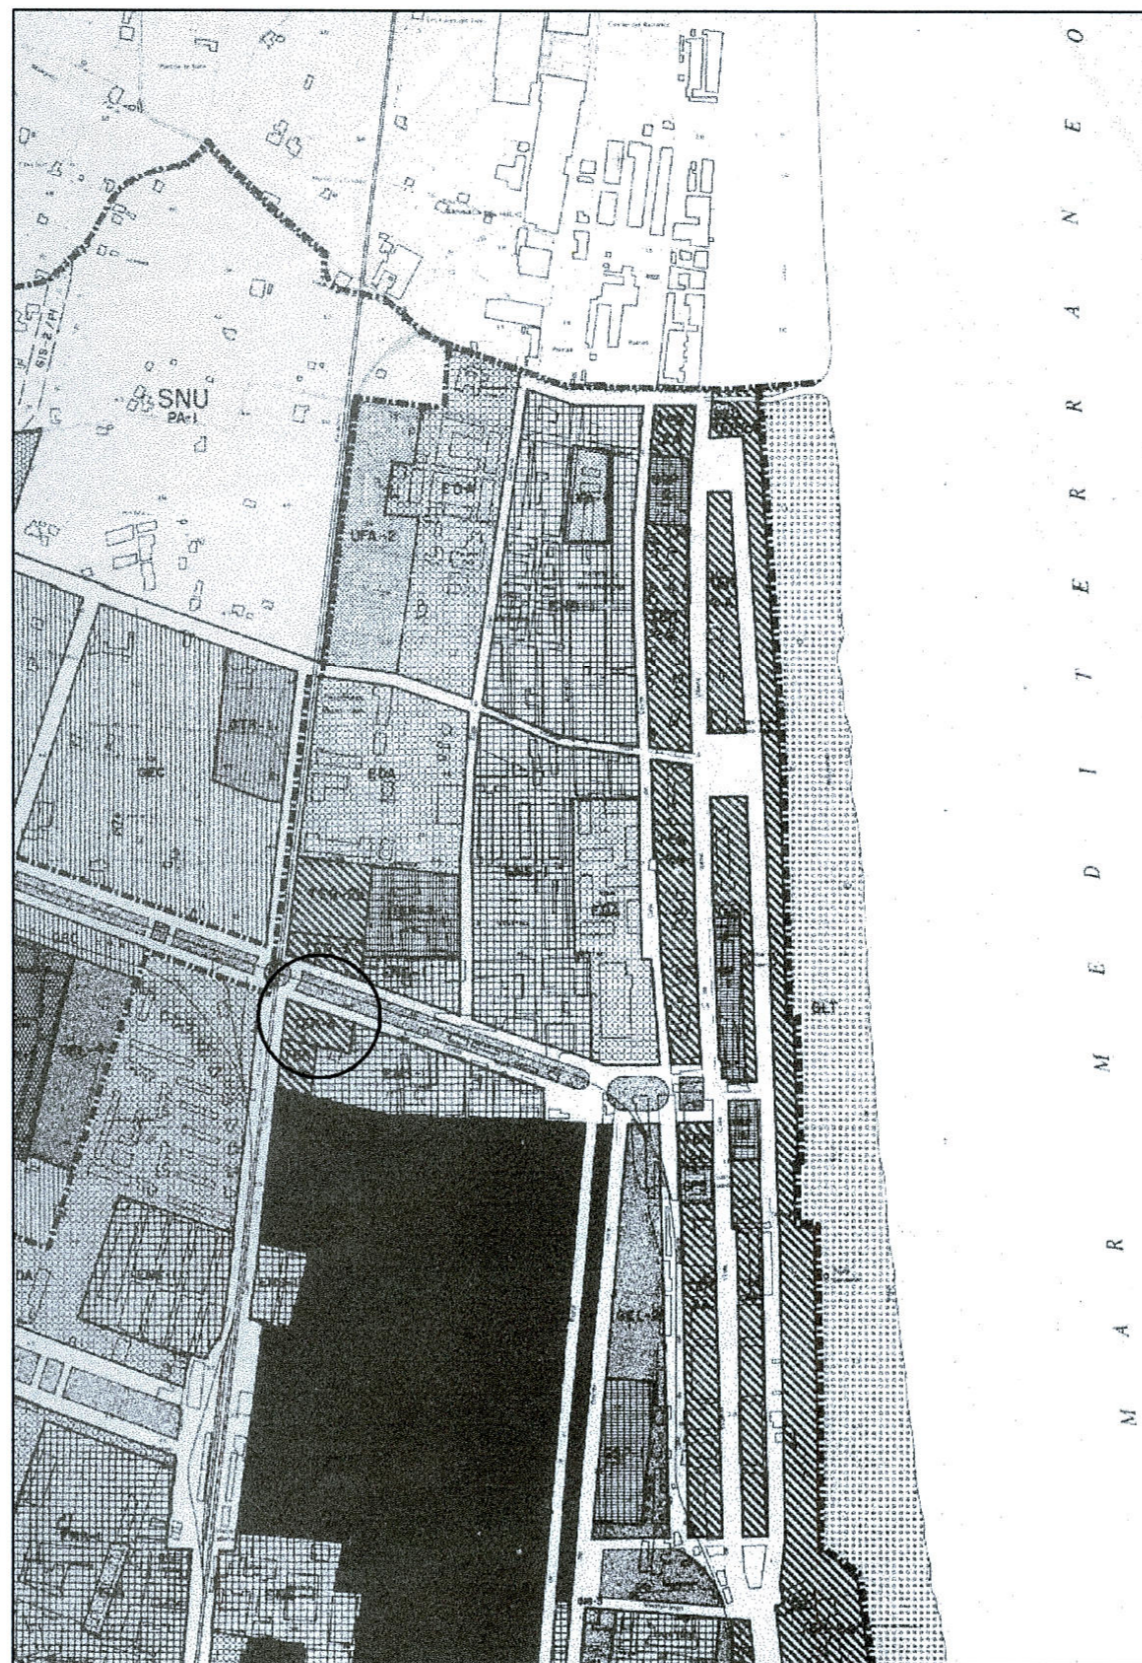

B5G

 AJUNTAMENT DE VALENCIA  
 DILIGÈNCIA  
 Es fa constar que el present document  
 ha estat aprovat DEFINITIVAMENT per  
 acord de l'Ajuntament de València  
 data 26 NOV 2004  
 València, 1-2 DIC 2004  
 EL SECRETARI

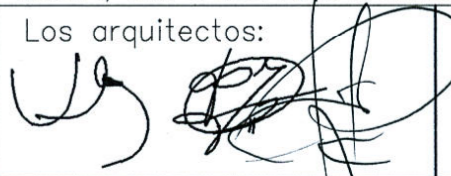PROYECTO: <b>ESTUDIO DE          DETALLE</b>	SITUACIÓN: Avda. de Los Naranjos esquina Bulevar de Serrería. (Valencia)
<b>ESTRUCTURA URBANA          CALIFICACION          S/ P.G.O.U.</b>	PROMOTOR: SERVICIOS ESPECIALES S.A.
	ARQUITECTOS: VICENTE CASANOVA CARRATALA PABLO IGLESIAS SANTONJA JESUS NIETO RODRIGUEZ Estudio: C/ Alvaro de Bazán 13, pta 29 Valencia. Tel: 96 369 96 80
Los arquitectos: 	PLANO N°: <b>ED-1</b>
FECHA: NOVBRE. 2004	ESCALA: S/E
REF: VAP902BE/ED/PL	