


Avenida de Serrería

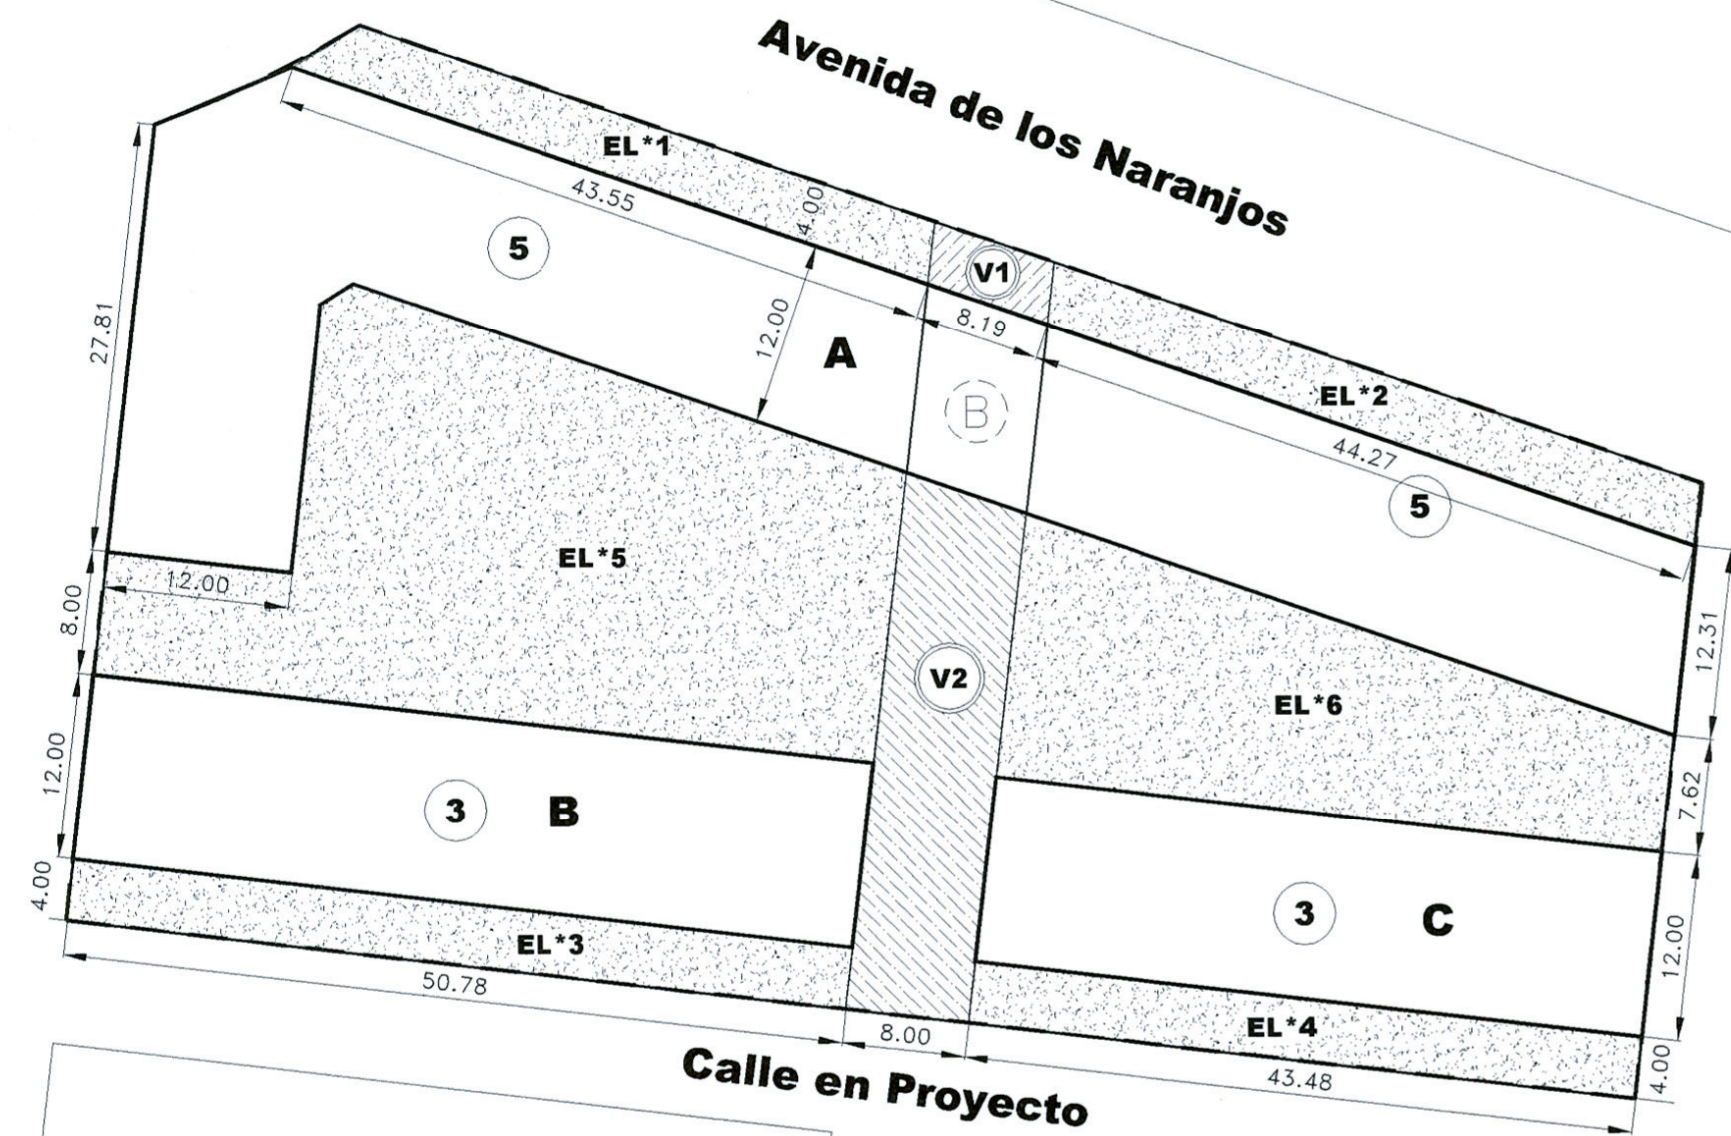

Avenida de los Naranjos

Calle en Proyecto

Senda Capelleta

	Edificabilidad m2t	Suelo m2s
SOLAR		
*A	7.303,27	1.480,30
*B	1.830,69	610,23
*C	1.564,29	521,43
	10.698,25	2.611,96
EL*		
EL*1		166,33
EL*2		177,49
EL*3		203,13
EL*4		173,91
EL*5		995,13
EL*6		537,53
		2.253,52
VIAL		
V1		32,74
V2		272,17
		304,91
TOTAL	10.698,25	5.170,39

AJUNTAMENT DE VALENCIA

DILIGÈNCIA

Es fa constar que el present document fou aprovat DEFINITIVAMENT per acord de l'Ajuntament Ple de data 26 NOV 2004

València, 26 NOV 2004
EL SECRETARI

PROYECTO: ESTUDIO DE DETALLE	SITUACIÓN: Avda. de Los Naranjos esquina Bulevar de Serrería. (Valencia)
	PROMOTOR: SERVICIOS ESPECIALES S.A.
ORDENACION Y PARAMETROS s/ P.G.O.U.	ARQUITECTOS: VICENTE CASANOVA CARRATALA PABLO IGLESIAS SANTONJA JESUS NIETO RODRIGUEZ Estudio: C/ Alvaro de Bazán 13, pta 29, Valencia. Tel: 96 369 96 80
	Los arquitectos:  PLANO N°: ED-3
FECHA: NOVBRE. 2004	ESCALA: 1/500
REF: VAP902BE/ED/PL	