Firmado digitalmente por: MANUEL LATORRE HERNANDEZ - DNI 24341131R
Localización: SECRETARIO DEL ÁREA DE DESARROLLO URBANO Y VIVIENDA DEL AYUNTAMIENTO DE VALENCIA
Fecha y hora: 04.05.2017 12:23:28

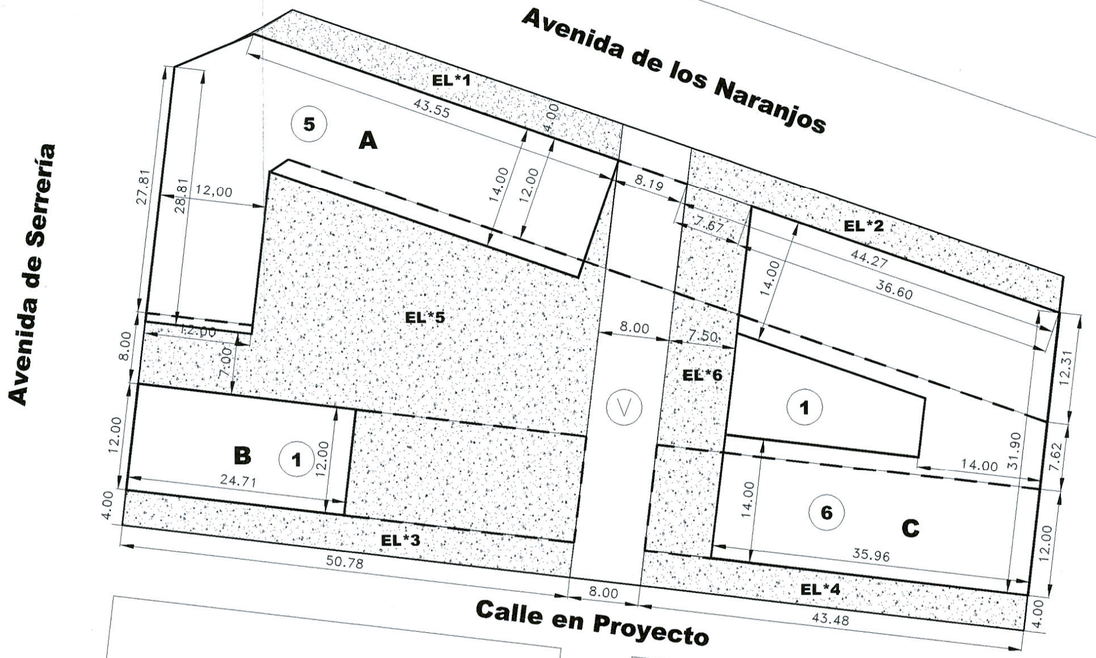

ORDENACION s/ E.D.

ORDENACION s/ P.G.O.U.

AJUNTAMENT DE VALENCIA
DILIGÈNCIA
Es fa constar que el present document fou aprovat DEFINITIVAMENT per acord de l'Ajuntament Ple de data 26 NOV 2004
València, - 2 DIC 2004
EL SECRETARI

PROYECTO: ESTUDIO DE DETALLE	SITUACIÓN: Avda. de Los Naranjos esquina Bulevar de Serrería. (Valencia)
	PROMOTOR: SERVICIOS ESPECIALES S.A.
	ARQUITECTOS: VICENTE CASANOVA CARRATALA, PABLO IGLESIAS SANTONJA, JESUS NIETO RODRIGUEZ. Estudio: C/ Alvaro de Bazán 13, pta 29 Valencia. Tel: 96 369 96 80
SUPERPOSICION	Los arquitectos:
	PLANO Nº: ED-6
	FECHA: NOVBRE. 2004
	ESCALA: 1/500
	REF: VAP902BE/ED/PL