


ESTUDIO DE **DETALLE**
 SITUACION:
 Avd. HNOS. MARISTAS ESQ.
 C/ GENERAL URRUTIA
 PROMOTOR:
 COOPERATIVA EL FERROBUS



INGENIERIA - El presente plano fue aprobado por el Excmo. Ayuntamiento Pleno, en sesión de 21 de Julio de 1994
 Valencia, 2 AGO. 1994
 El Secretario General

EMPLAZAMIENTO.

INGENIERIA - El presente plano fue aprobado por el Excmo. Ayuntamiento Pleno, en sesión de 7 de Octubre de 1994
 Valencia, 7 NOV. 1994
 El Secretario General
 ESCALA A 1/1000 REF.
 DELINEADO: MAS/BEAL.

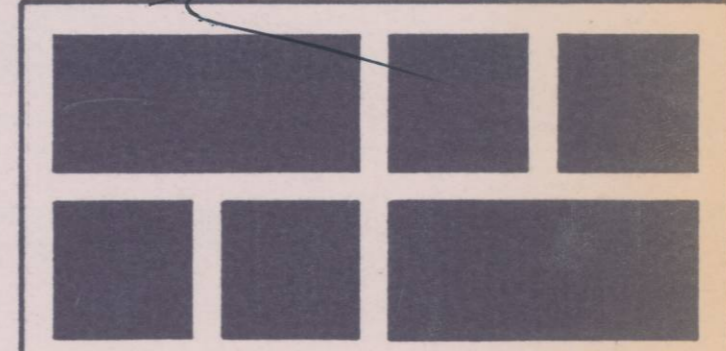

ARQUITECTOS:
 MANUEL GONZALEZ MENDEZ
 CARLOS GONZALEZ MENDEZ

Man. Gm

ESCALA 1:4000