


NOTA: EL \* = ESPACIO LIBRE

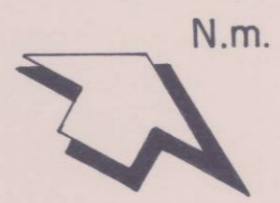

ESTUDIO DE **DETALLE**




SITUACION:  
 Avd. HNOS. MARISTAS ESQ.  
 C/ GENERAL URRUTIA

PROMOTOR:  
 COOPERATIVA EL FERROBUS

ILIGENCIA.—El presente plano fue aprobado *inicialmente*  
 por el Excmo. Ayuntamiento Pleno, en sesión de *19 de Julio* de 19*94*  
 Valencia, **2 AGO. 1994**  
*El Secretario General*

PLANEAMIENTO SEGUN  
 ESTUDIO DE DETALLE

ESCALA: *1/1000 REF*  
 ILIGENCIA.—El presente plano fue aprobado *inicialmente*  
 por el Excmo. Ayuntamiento Pleno, en sesión de *20 de Agosto* de 19*94*  
 Valencia, **7 NOV. 1994**  
*El Secretario General*  
 DELINEADO: MAS/REAL.

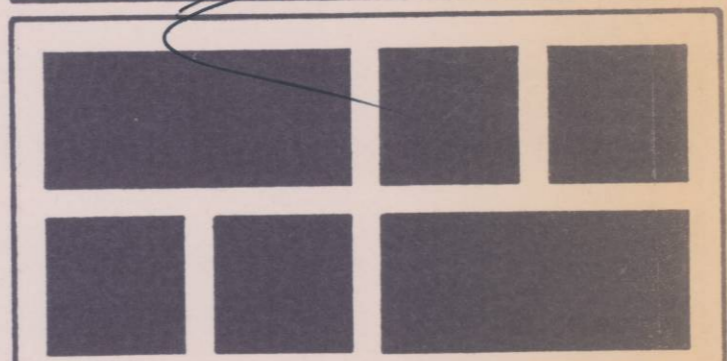

ARQUITECTOS:  
 MANUEL GONZALEZ MENDEZ  
 CARLOS GONZALEZ MENDEZ

*Man. Gm.*

ESCALA 1:1000