

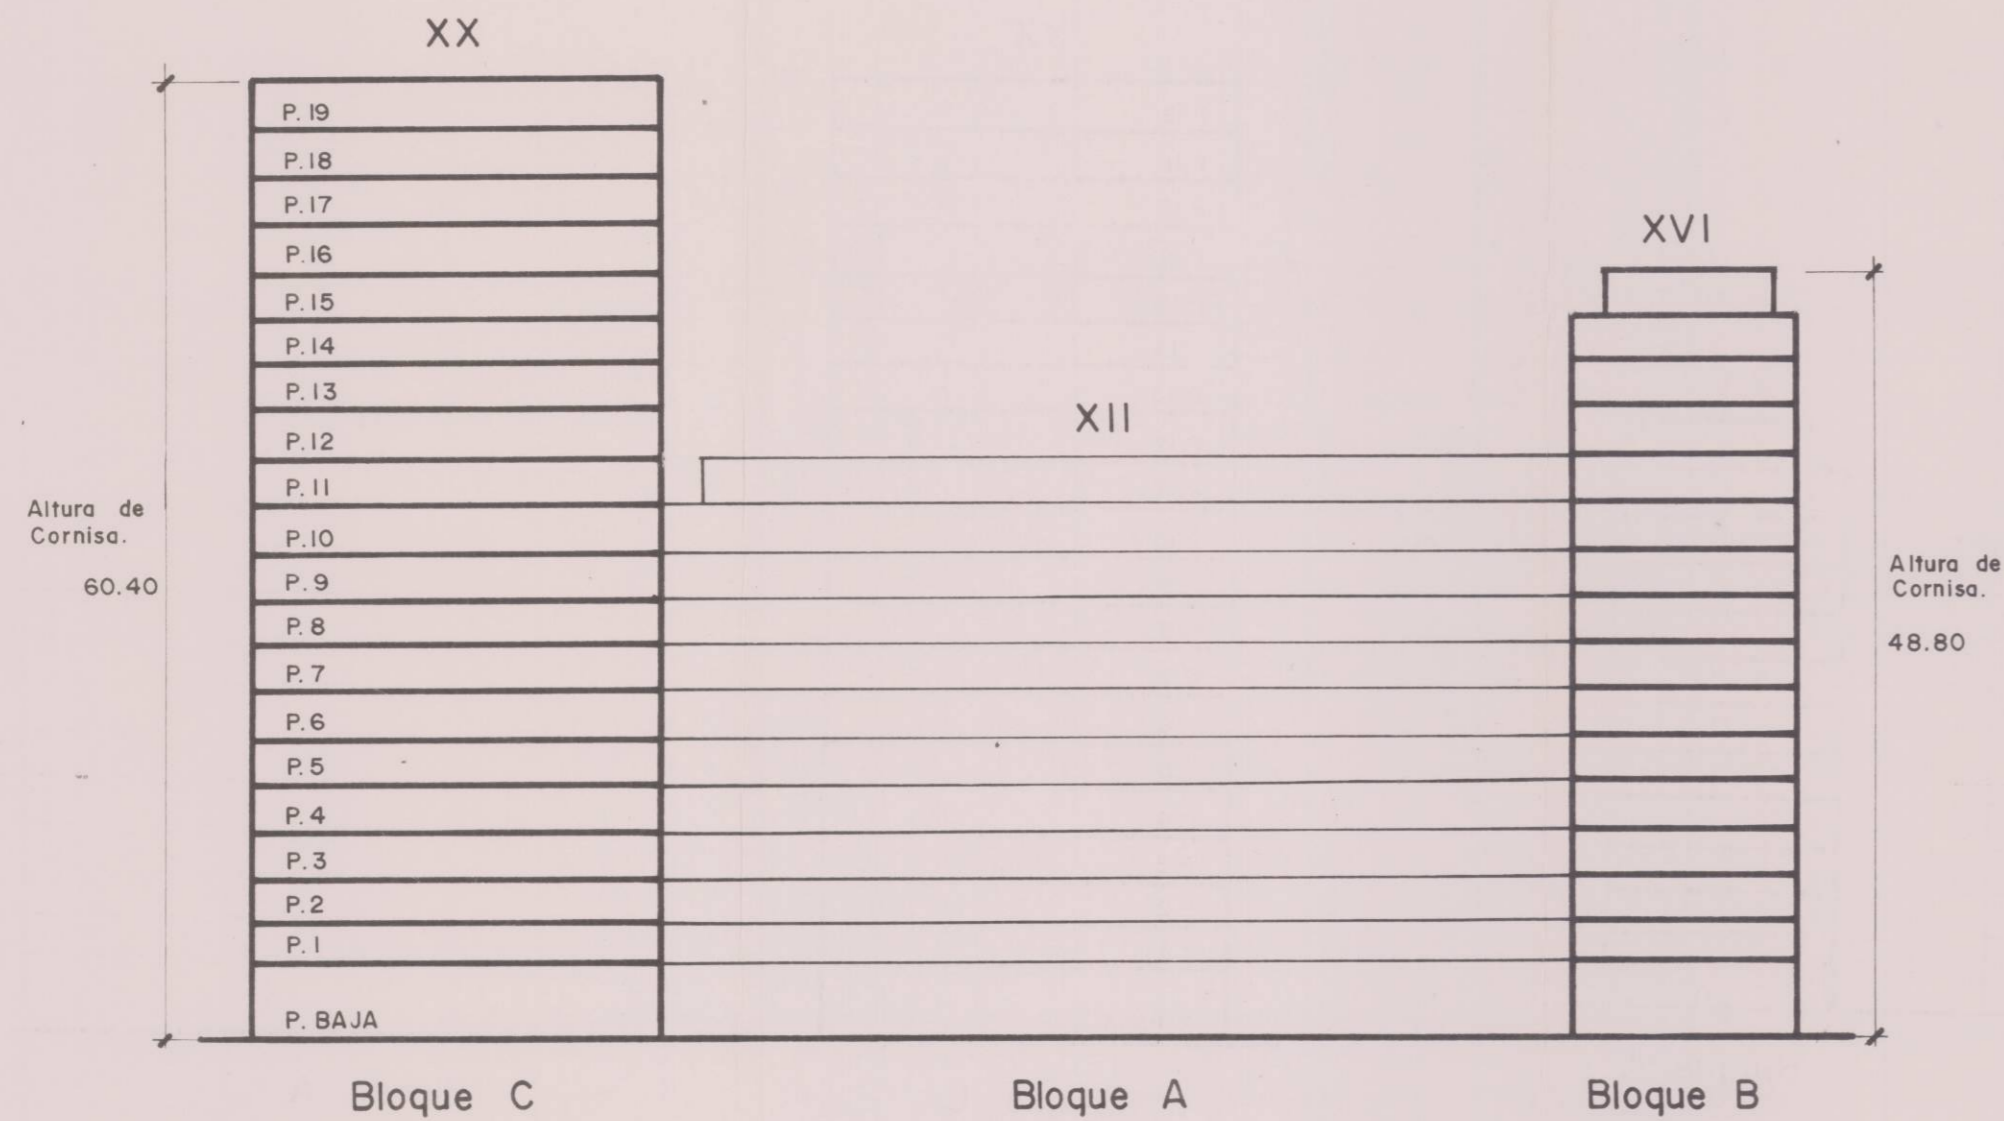


BLOQUE	ALTURA DE CORNISA	Nº DE PLANTAS.
A	37,20 m.	12
B	48,80 m.	16
C	60,40 m.	20
D	54,60 m.	18
E	54,60 m.	18

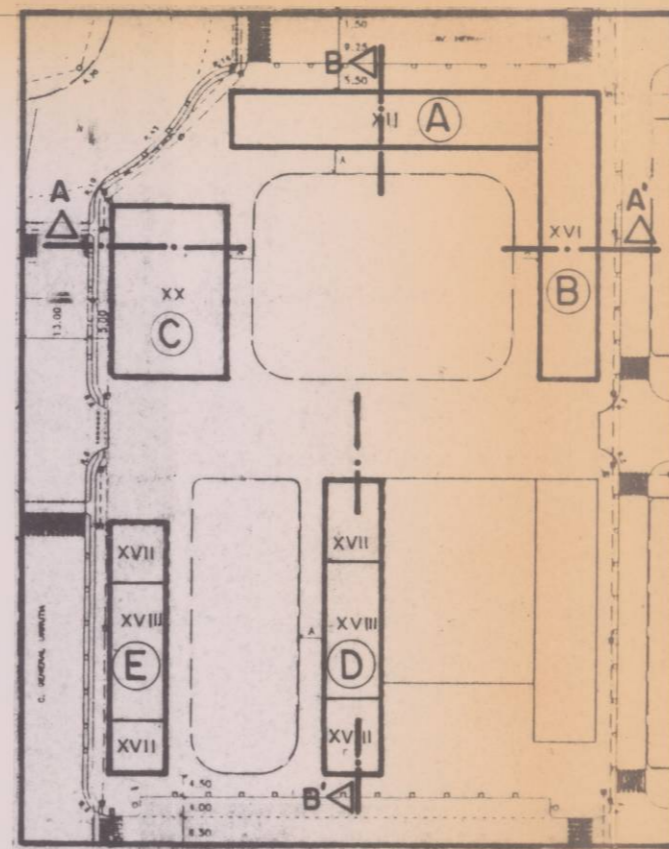

SECCION A-A'

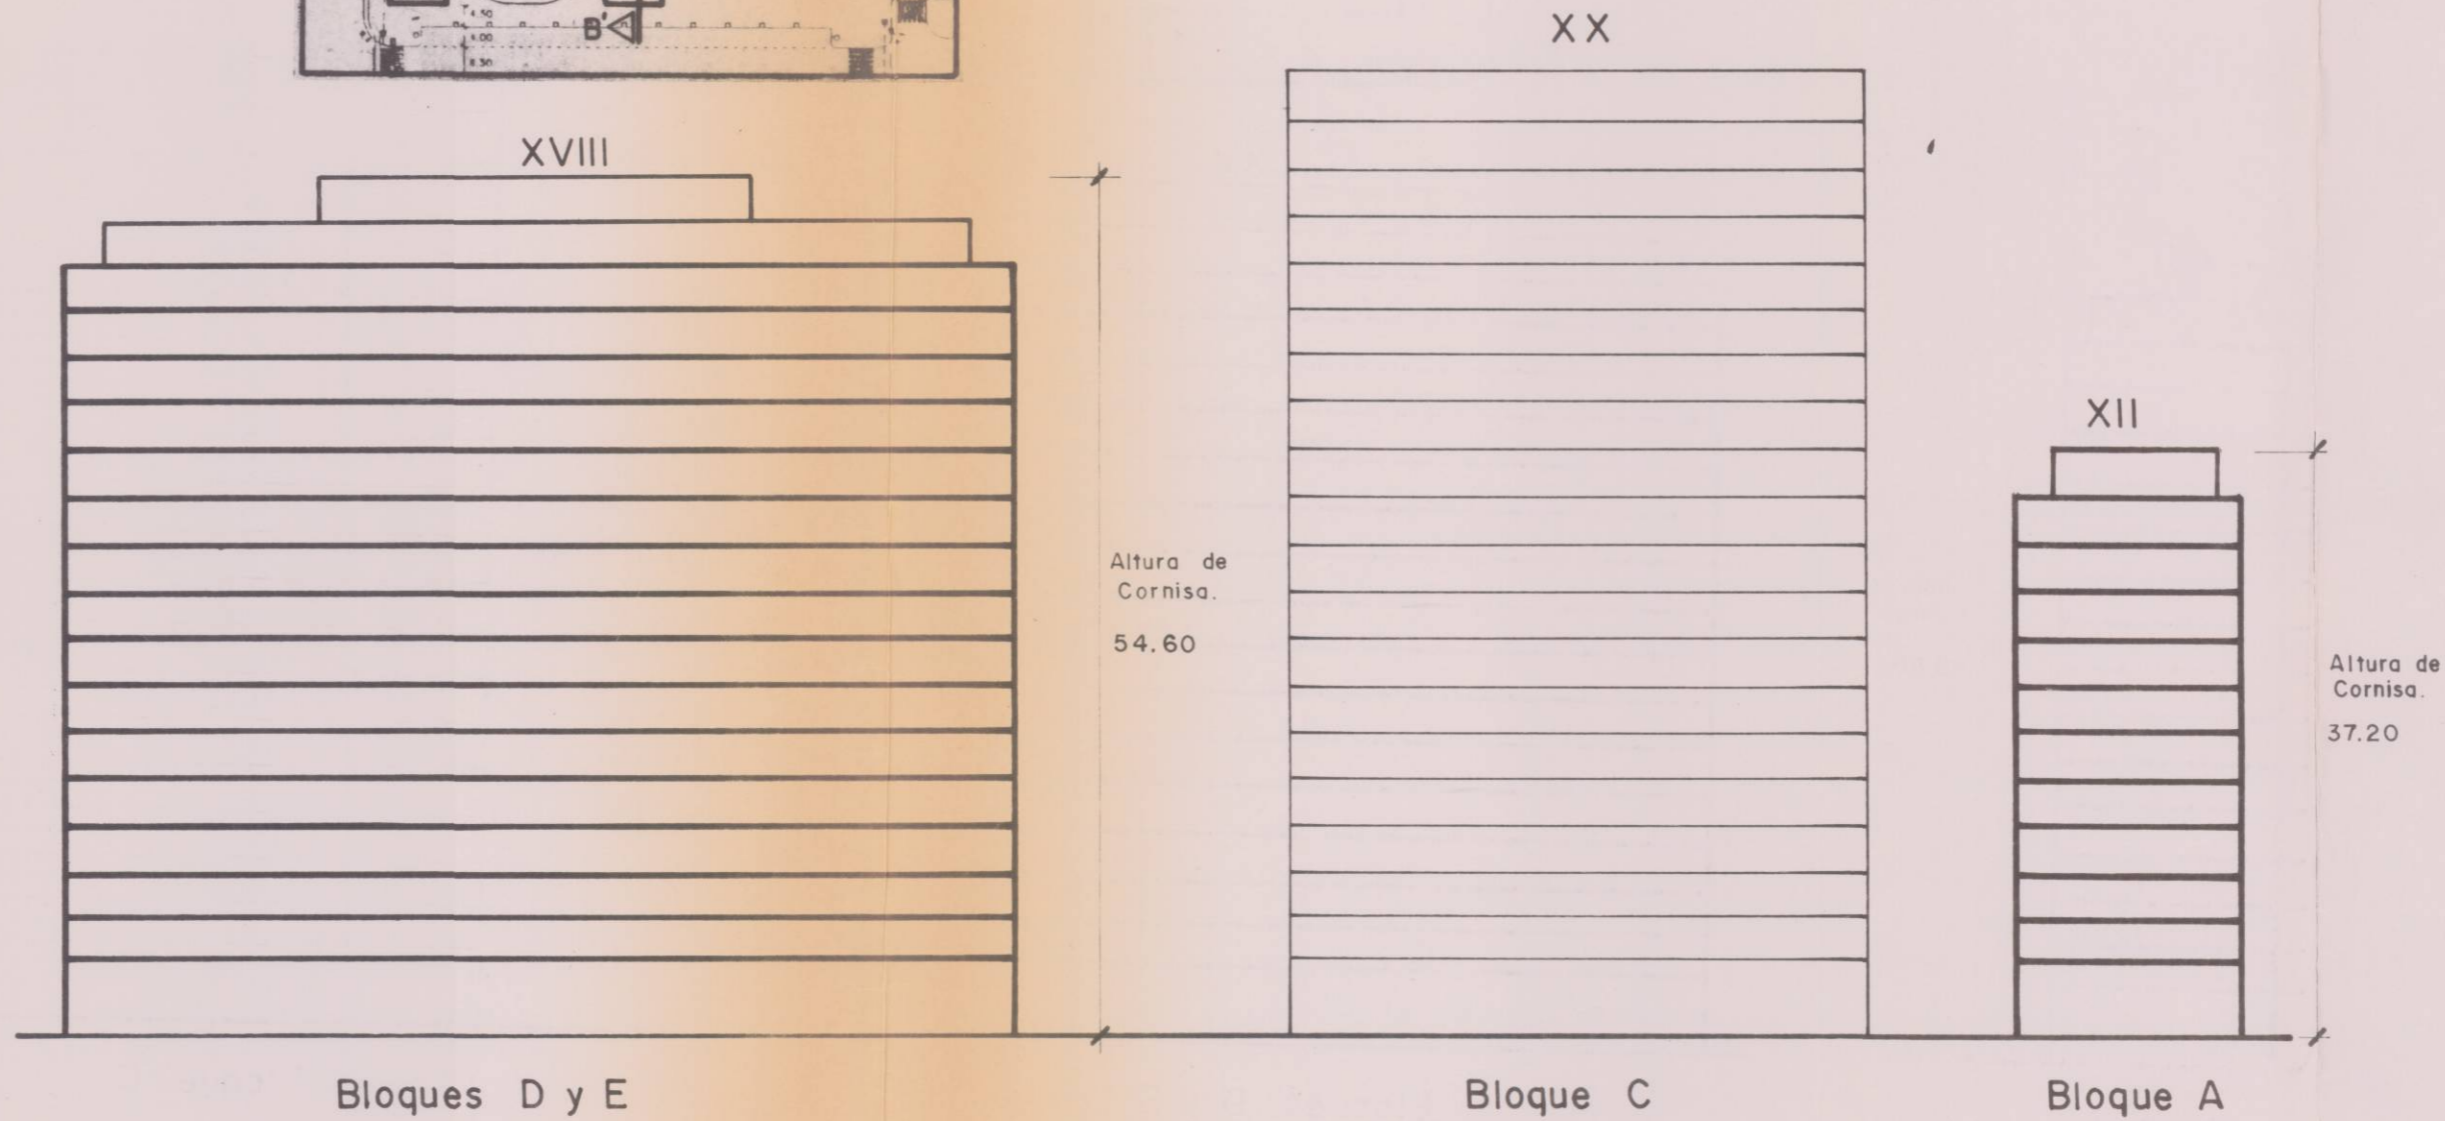

SECCION B-B'

ILIGENCIA.—El presente plano fue aprobado *licitamente* por el Excmo. Ayuntamiento Pleno, en sesión de *27* de *Agosto* de *1994* Valencia, *2 AGO. 1994* El Secretario General.

ILIGENCIA.—El presente plano fue aprobado *licitamente* por el Excmo. Ayuntamiento Pleno, en sesión de *7* de *Noviembre* de *1994* Valencia, *7 NOV. 1994* El Secretario General.




ESTUDIO DE DETALLE

SITUACION:  
Avd.HNOS. MARISTAS ESQ.  
C/ GENERAL URRUTIA

PROMOTOR:  
COOPERATIVA EL FERROBUS

SECCION - ESQUEMA.

ESCALA: 1/500 REF. P-130  
DELINEADO MAS/REAL.

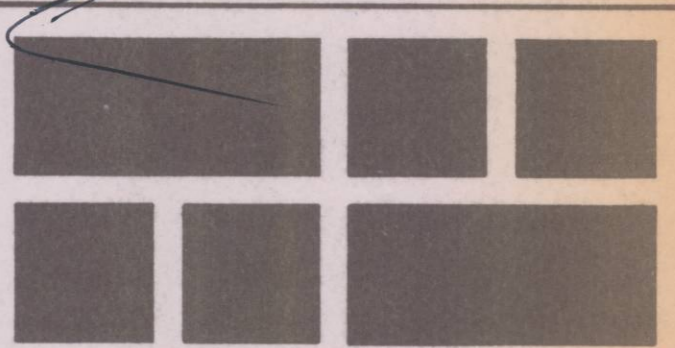

ARQUITECTOS:  
MANUEL GONZALEZ MENDEZ  
CARLOS GONZALEZ MENDEZ

*Man. Gm.*