
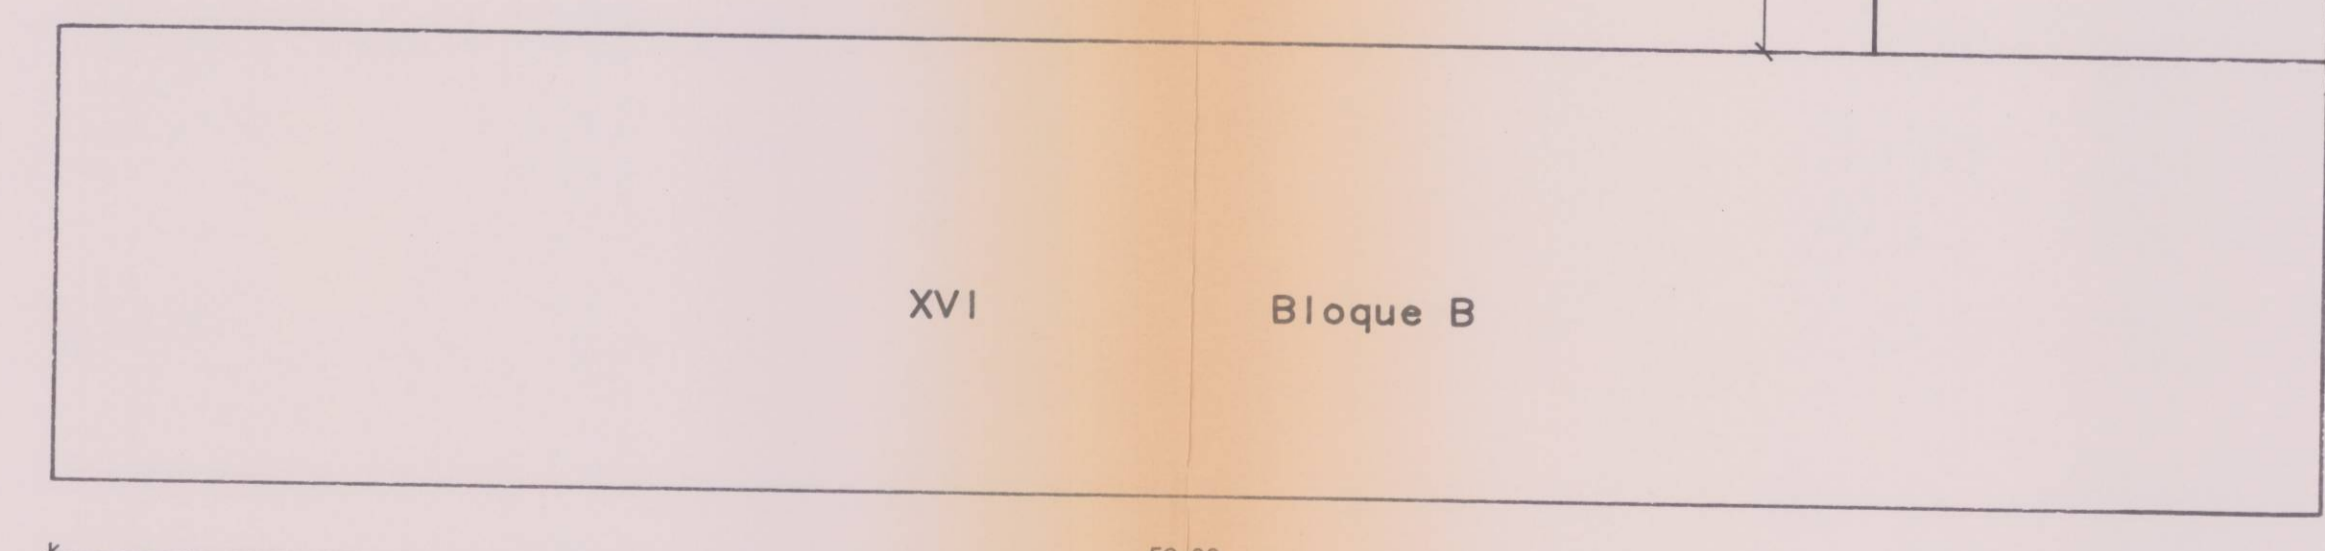
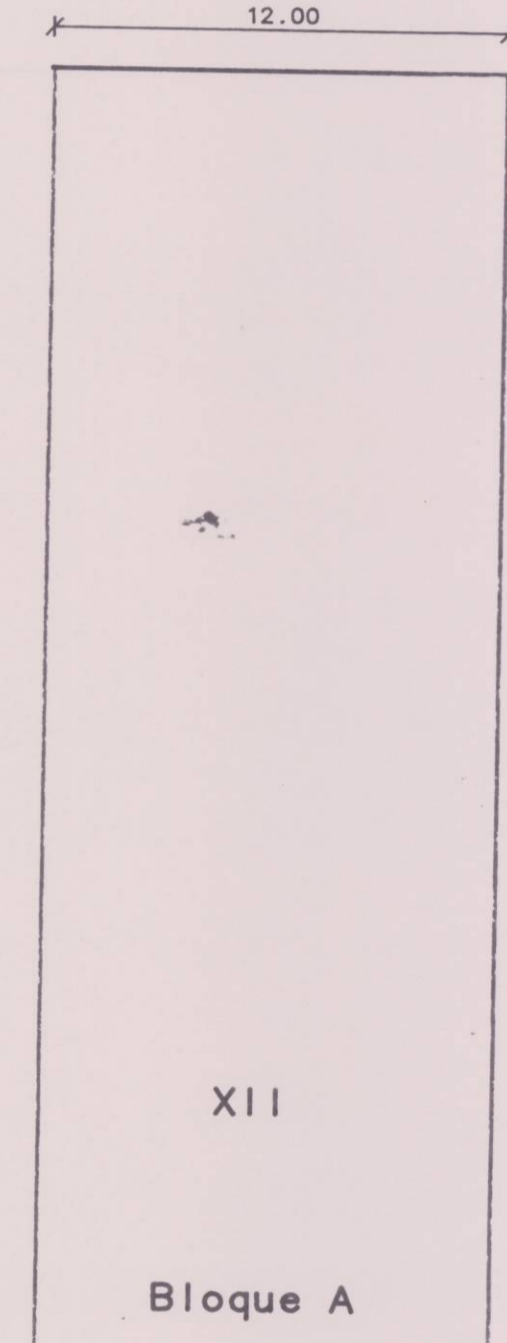
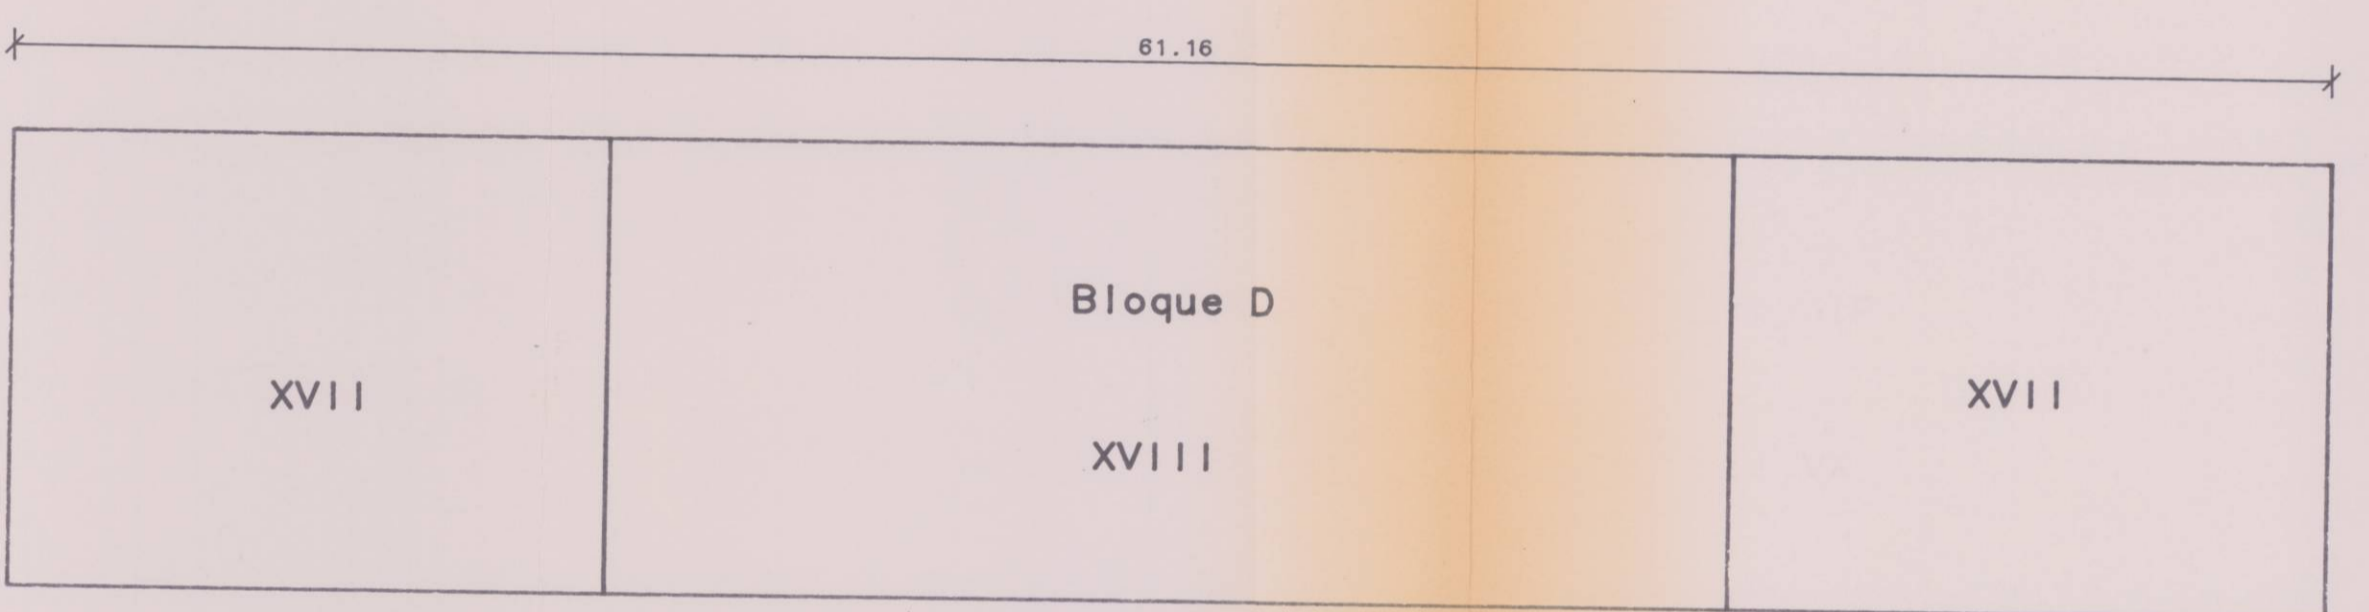
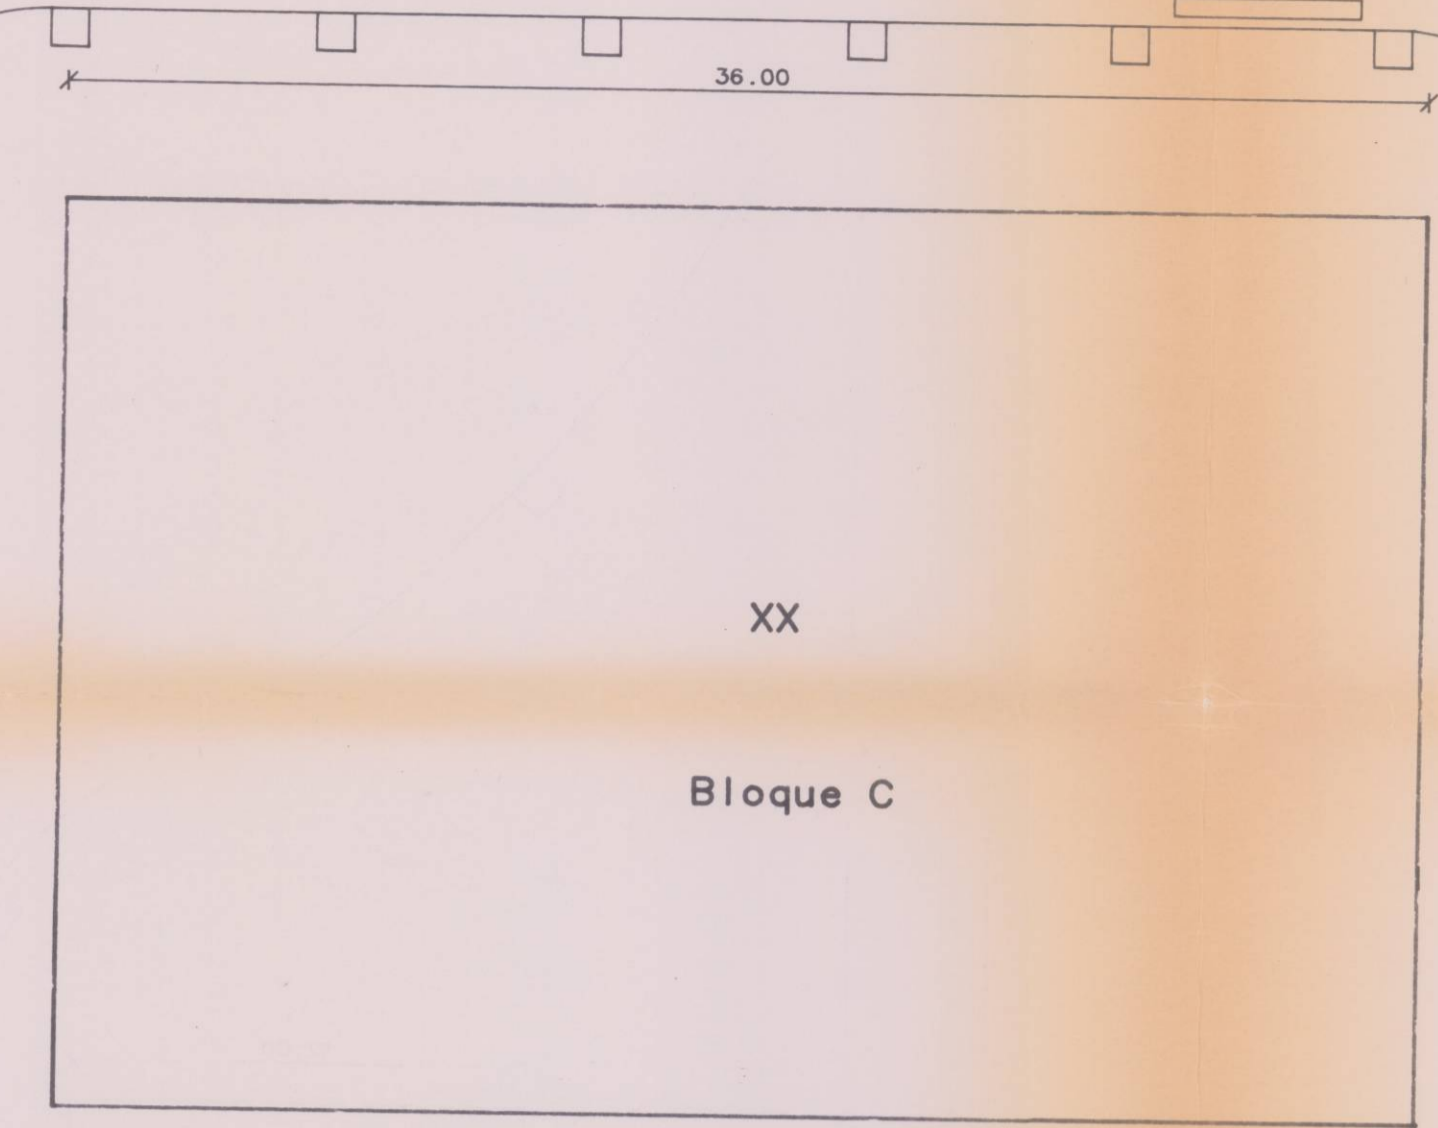


CALLE GENERAL URRUTIA

AVENIDA HERMANOS MARISTAS

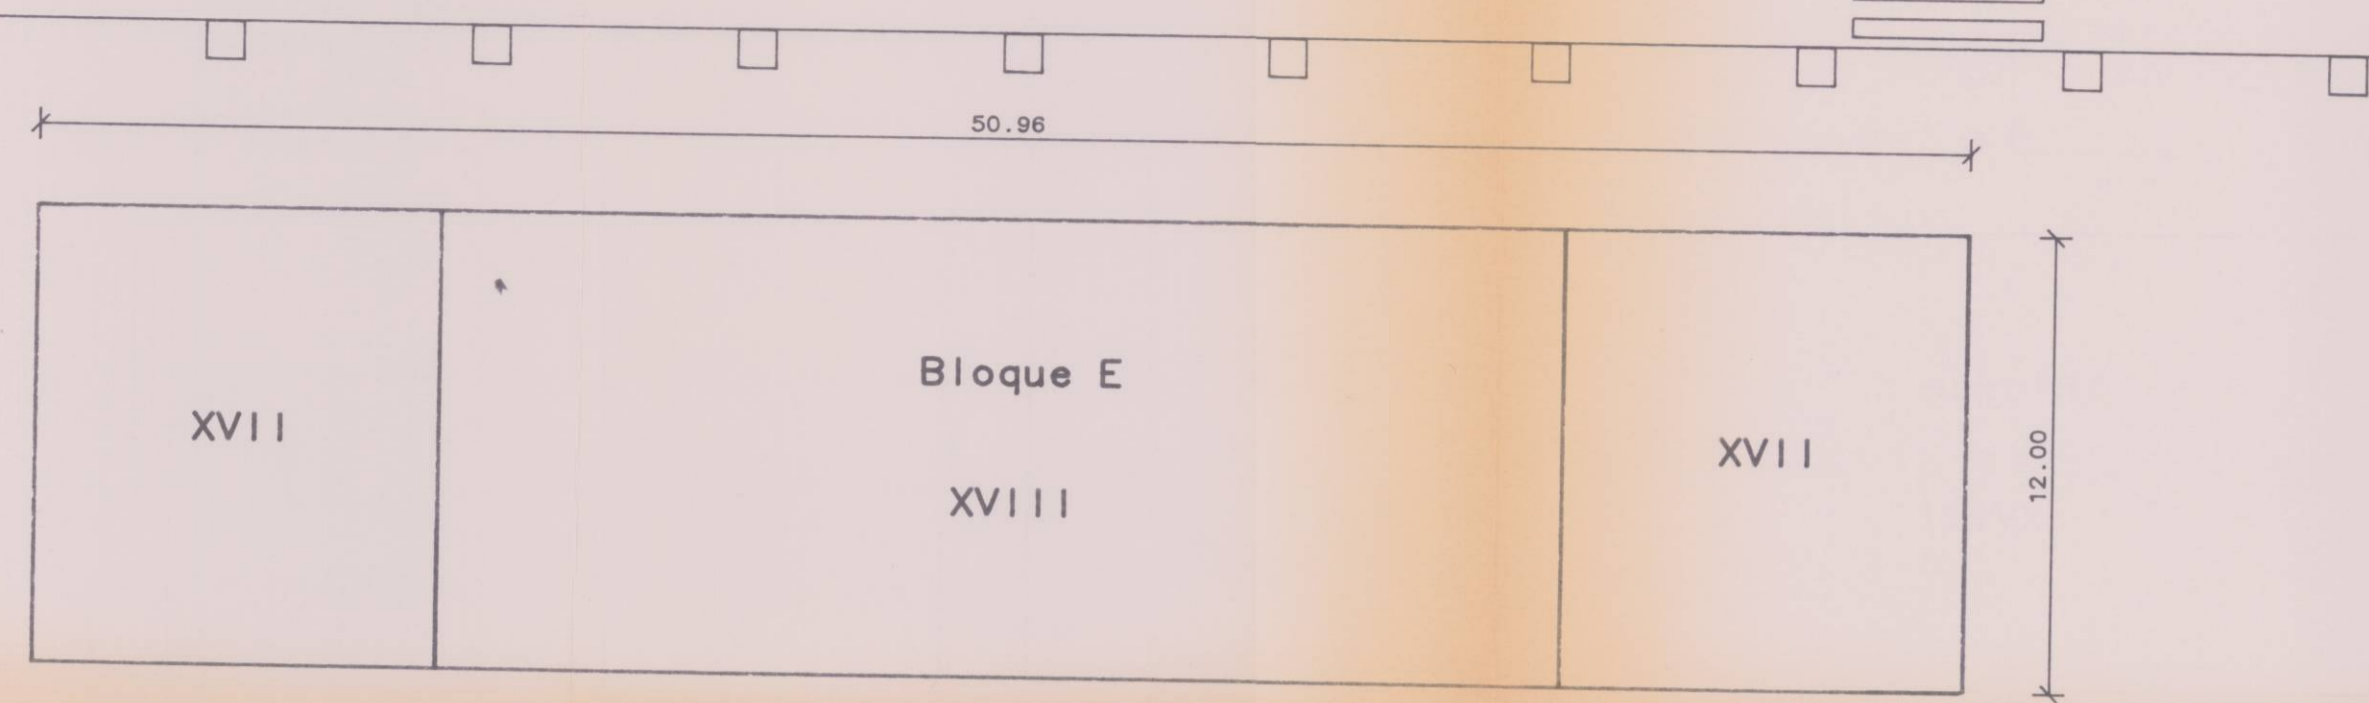

ESTUDIO DE  **URUTIA**
 SITUACION:
 Avd. HNOS. MARISTAS ESQ
 C/ GENERAL URRUTIA
 PROMOTOR:
 COOPERATIVA EL FERROBUS

El presente plano fue aprobado por el Excmo. Ayuntamiento Pleno, en sesión de 2 AGO 1994 de Valencia.

PLANTA GENERAL
 ESCALA: 1/200 REF. P-130
 7 NOV 1994
 DELINEADO: MAS/REAL.

ARQUITECTOS:
 MANUEL GONZALEZ MENDEZ
 CARLOS GONZALEZ MENDEZ

M. Gm