

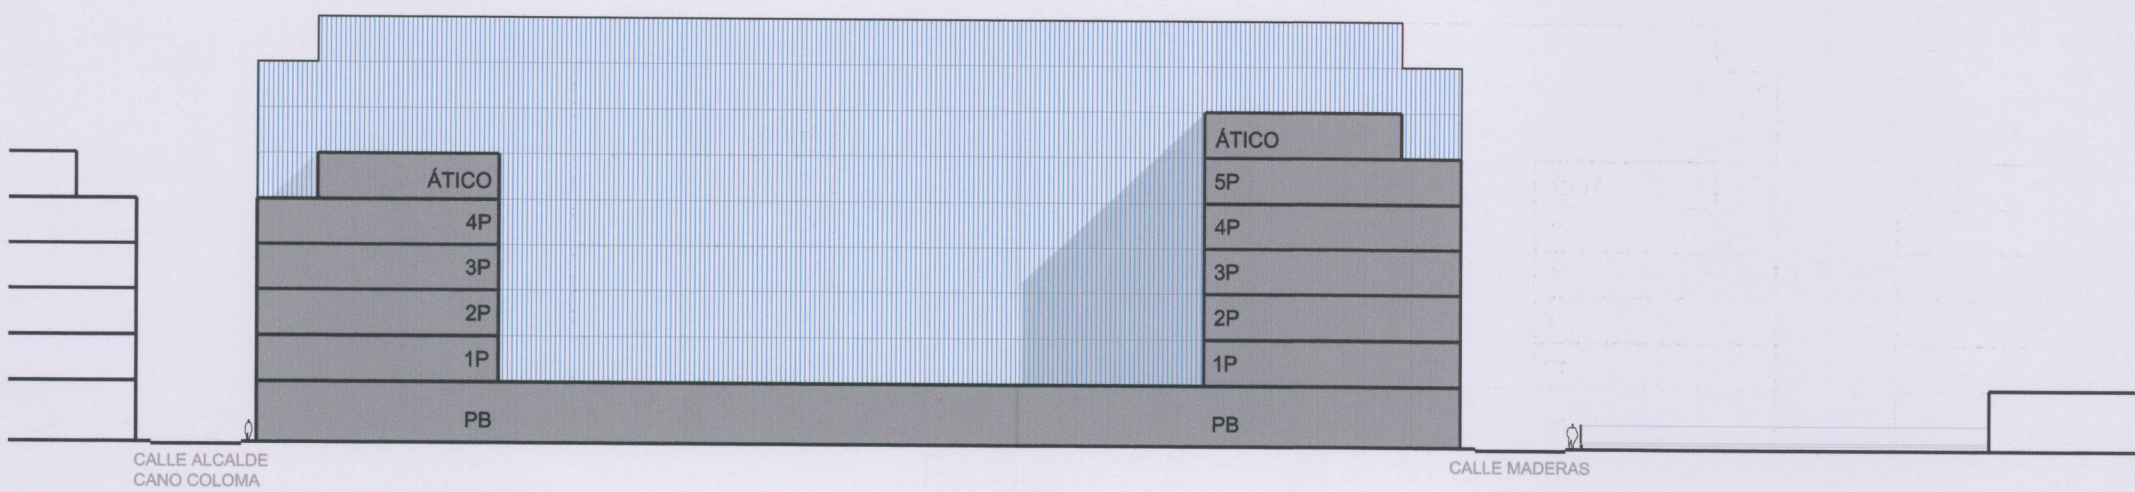


CALLE DE LOS SANTOS JUSTO Y PASTOR  
SECCIÓN A-A'

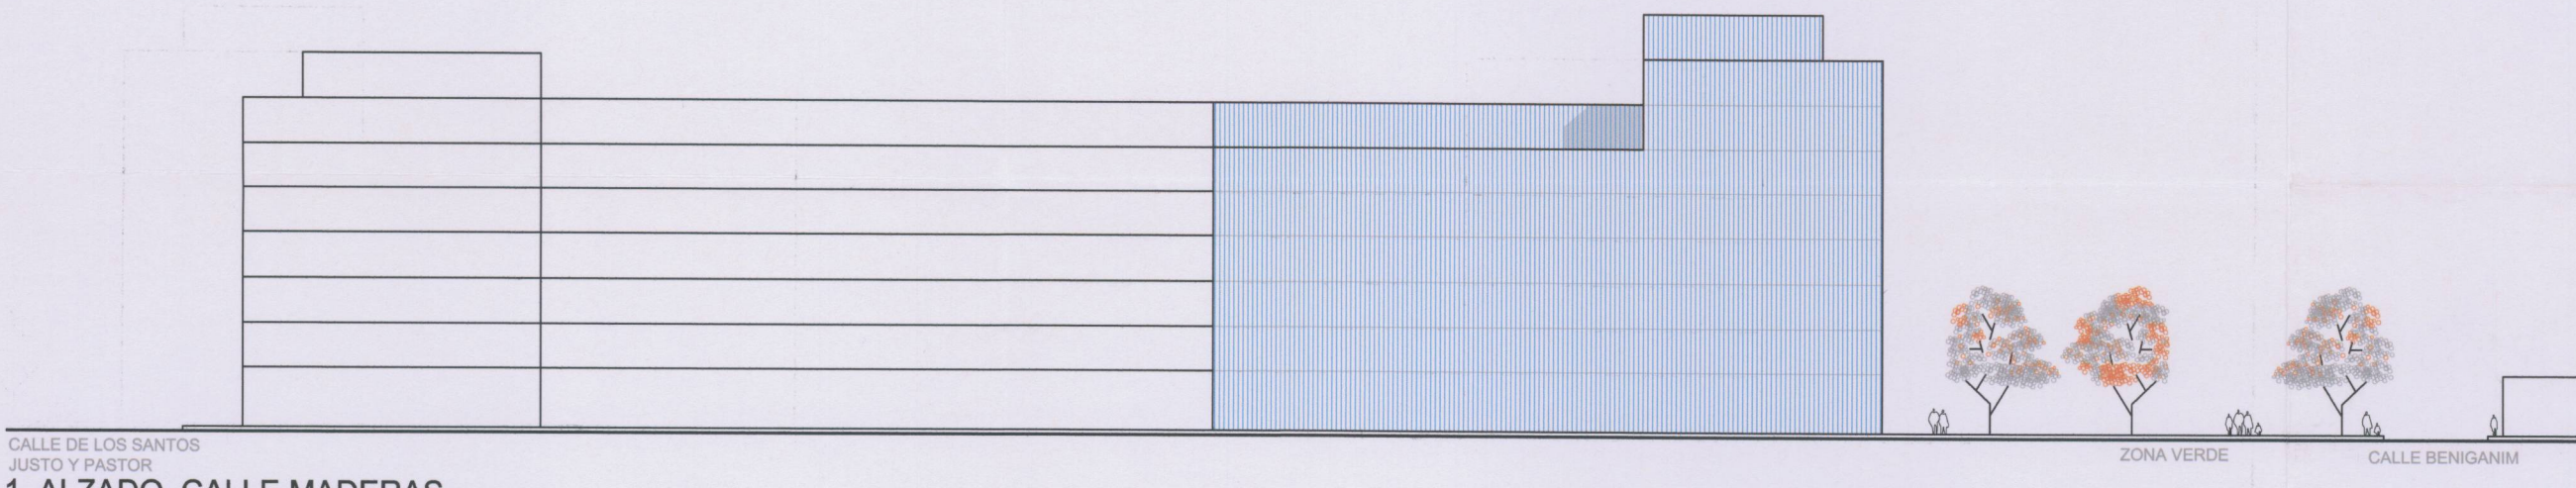

CALLE ALCALDE CANO COLOMA  
SECCIÓN B-B'

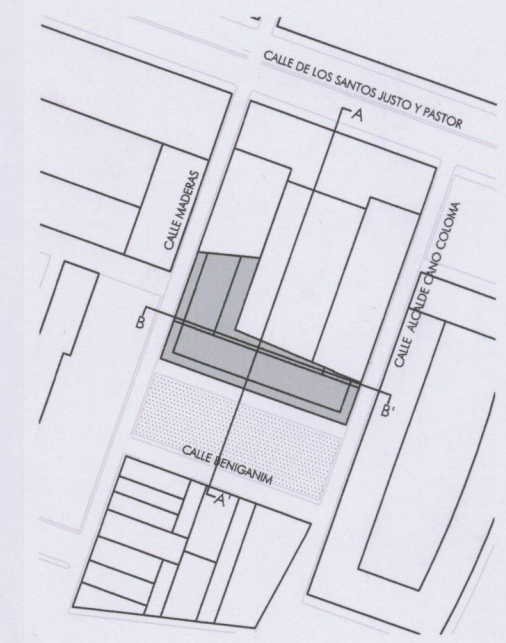

CALLE DE LOS SANTOS JUSTO Y PASTOR  
1. ALZADO. CALLE MADERAS

GENERALITAT VALENCIANA  
CONSELERIA DE TERRITORI I HABITATGE  
APROBACIÓ D'IMPUNITAT PER RESOLUCIÓ DE  
FECHA - 8 OCT. 2006 DEL  
HBLE. SR. CONSELLER DE TERRITORI I HABITATGE


17 JUL 2006  
COLEGIO OFICIAL DE ARQUITECTOS DE LA COMUNIDAD VALENCIANA  
- 6 JUL. 2006  
- VISADO -  
A LOS EFECTOS ESTADUTARIOS




CALLE BENIGANIM  
ZONA VERDE  
2. ALZADO. CALLE ALCALDE CANO COLOMA

PROMOTOR  
GESFESA-VALENCIA S.L.  
AJUNTAMENT DE VALENCIA  
DILIGENCIA  
Es la constar que el present document  
ha estat aprovat PROVISIONALMENT per  
l'òrgan de l'Ajuntament que de  
24 FEB 2006  
València, 10 JUL 2006  
EL SECRETARI

MODIFICACIÓ PUNTUAL  
DEL PGOU DE VALENCIA

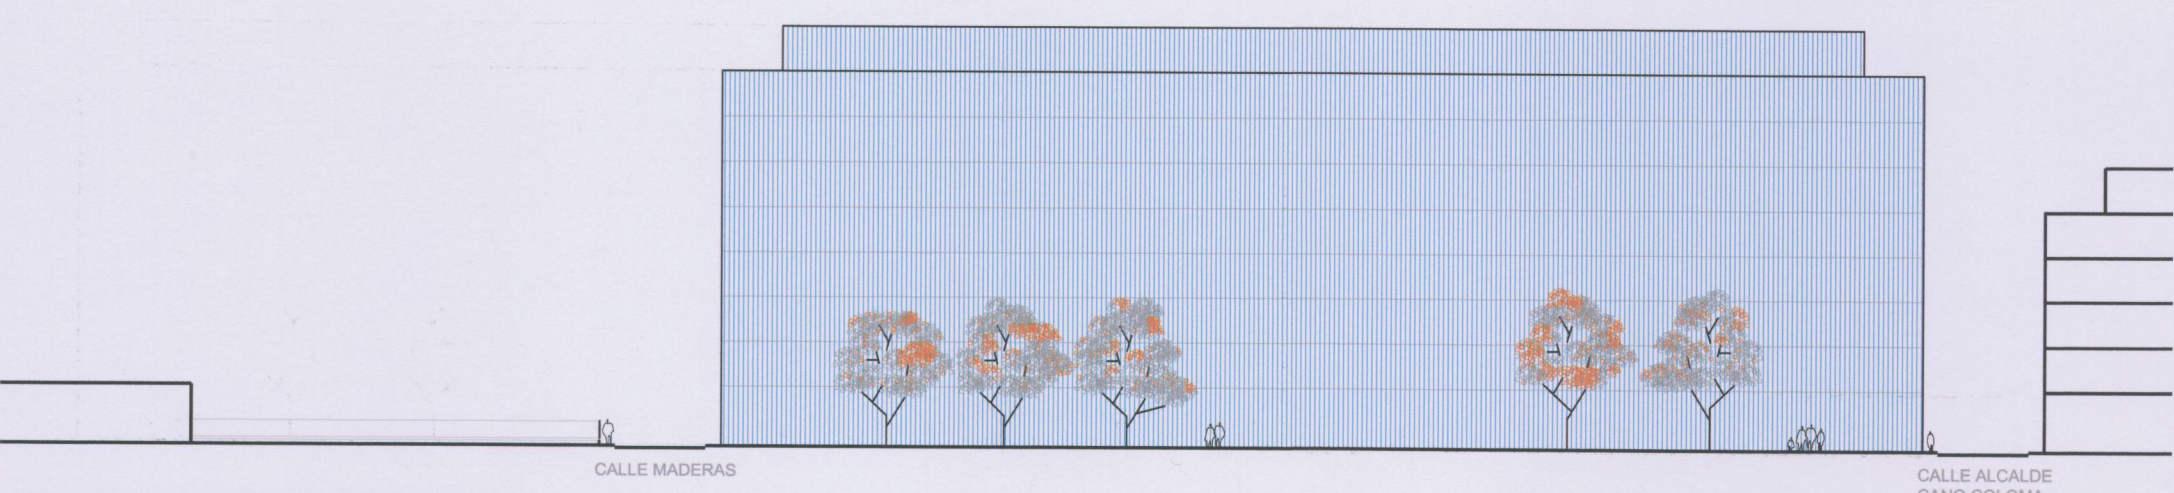

CALLE MADERAS  
3. ALZADO. CALLE BENIGANIM

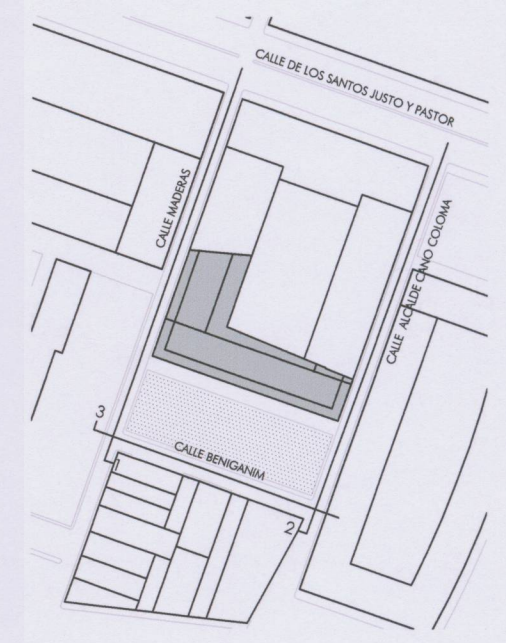

ENTORNO CALLE MADERAS  
VALENCIA  
PLANOS DE ORDENACIÓN  
ARQUITECTUR  
MEDITERRÁNEA  
CONTEMPORÁNEA  
C.I.F. nº B-97.163.430

JOSE M<sup>o</sup> LOZANO VELASCO  
JACOBO RÍOS-CAPAPÉ CARPI  
Arquitectos

Plano nº  
0-3  
Título  
ORDENACIÓN VOLUMÉTRICA, ALZADOS Y SECCIONES

Fecha  
20/07/05  
Escala  
1/500