


Unidad de Ejecución número 4 del PEPR del Barrio de *Velluters* "EXARCHS"

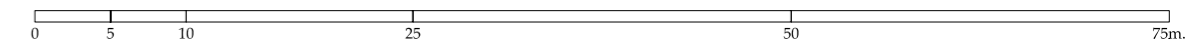

DOCUMENTO: **Texto Refundido PROYECTO DE REPARCELACIÓN FORZOSA**  
 Unidad de Ejecución nº 4 del PEPR del Barrio de *Velluters* "EXARCHS"

PROMOTOR: **LOVA TRES S.L.**

CONSULTOR:  TÍTULO: **PLANOS DE INFORMACIÓN**  
 PLANO: **LEVANTAMIENTO TOPOGRÁFICO**

ESCALA: **1/500** FECHA: **MARZO 2017** Nº PLANO: **01-4**  
 Edición 8

OFICINA TÉCNICA TES, S.L.  
 C/Comisari Carreres 3, entlo 1ª  
 Telf.: 963 933 776  
 www.ingenieros.com / e-mail: info@ingenieros.com  
 EL INGENIERO DE C.C. Y EL AUTOR DEL PROYECTO:  
  
 D. SALVADOR MARTÍNEZ  
 Nº Colegiado 740