


- CLASES DE SUELO (1)**
- SU Suelo Urbano
 - SUP Suelo Urbano Programado
 - SUNP Suelo Urbano No Programado
 - SNU Suelo No Urbano
- AMBITOS DE PLANEAMIENTO**
- Límite de clase de suelo
 - Límite de ámbito de planeamiento de desarrollo
 - M----- Código de ámbito de planeamiento de desarrollo
 - Límite de ámbito de planeamiento secundario
- ALTURAS DE LA EDIFICACION**
- 4/5 Altura máxima en número de plantas (incluida la baja)
 - (8+5) Altura de pasajes y porticadas
- ENCLAVES DE CALIFICACION URBANISTICA (2)**
- TER-2s Terciario de media densidad
 - TER-3 Enclave Terciario
 - TER-4 Terciario de baja densidad
 - TER-5 Enclave Terciario Polivalente
 - IND-1 Areas y Enclaves Industriales
- SECTORES EN SUP**
- PRR Programado de uso Dominante Residencial
 - PRT Programado de uso Dominante Terciario
 - PRI Programado de uso Dominante Industrial
- AREAS EN SUNP**
- NPR No Programado de uso Dominante Residencial
 - NPT No Programado de uso Dominante Terciario
 - NPI No Programado de uso Dominante Industrial
- PRR-1** Número de sector o área
- Alineaciones vinculantes en SUP y SUNP
- Alineaciones indicativas
- ELEMENTOS PROTEGIDOS**
- Elemento protegido de uso residencial, terciario o industrial
 - ★ Elemento protegido de uso dotacional, terciario o industrial

- NOTAS:**
- Las determinaciones de este plano se refieren exclusivamente a los suelos SU, SUP y SUNP, no obstante se señalan algunas precisiones en el SNU con objeto de complementar las determinaciones de los Planos A y B.
 - Algunos Enclaves, por su relación tamaño, se señalan tan sólo en el Plano C.
 - Las dotaciones privadas se señalan mediante la clave correspondiente y un asterisco.
 - Ver Planos A y B.
 - Estos Sistemas Locales se grafican tan sólo mediante la trama correspondiente (sin empleo de los códigos EL, EC, SP y SR).

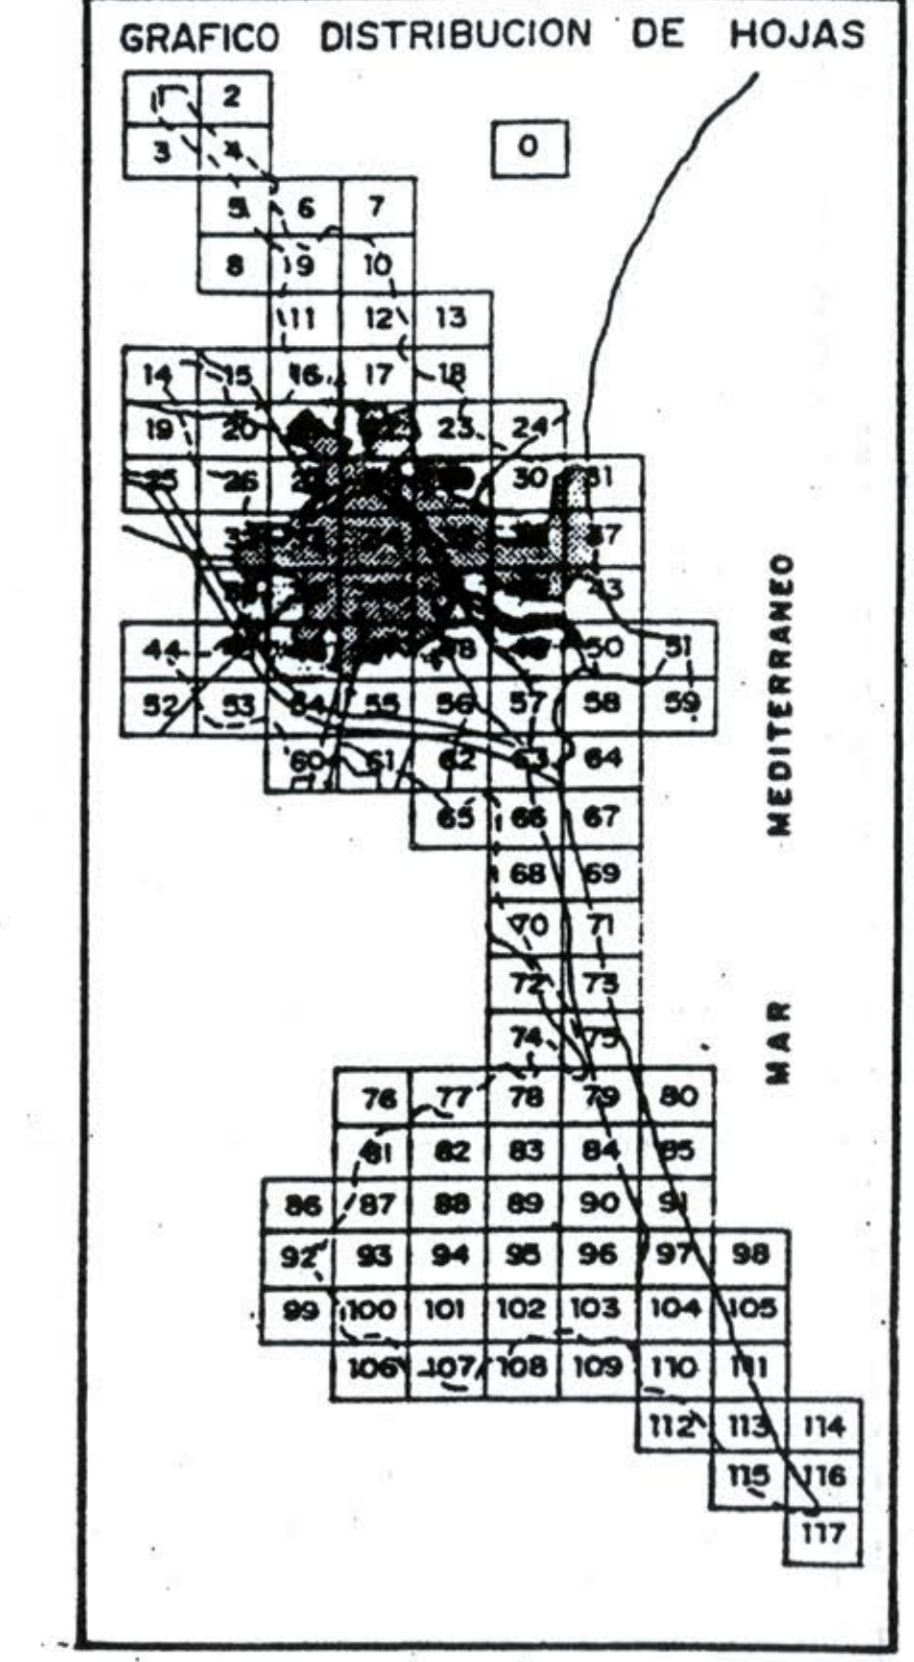

- SISTEMAS GENERALES Y LOCALES (3)**
- RED VIARIA (4)**
- TRANSPORTE
 - GTR-1 Transporte público urbano
 - GTR-2 Ferrocarril
 - GTR-3 Área portuaria
 - GTR-4 Transporte interurbano
- ESPACIOS LIBRES**
- GEL-1 Parque Metropolitano
 - GEL-2 Parque Urbano
 - GEL-3 Parque Forestal
 - GEL-4 Espacio Libre de uso Deportivo
 - GEL-5 Jardín Histórico
 - EL Sistema Local de Espacios Libres (Jardines públicos) (5)
- EDUCATIVO-CULTURAL**
- EC Universitario
 - EC Escolar (5)
- SERVICIOS PUBLICOS**
- GSP-1 Deportivo
 - GSP-2 Socio-Cultural
 - GSP-3 Recreativo-Administrativo
 - GSP-4 Administrativo-Institucional
 - GSP-5 Religioso
 - SP Sistema Local de Servicios Públicos (5)
- SERVICIOS URBANOS**
- GSR-1 Bomberos
 - GSR-2 Comarcario
 - SR Sistema Local de Servicios Urbanos (5)
- INFRAESTRUCTURAS BASICAS Y DE SERVICIOS**
- GIS/IS-1 Abastecimiento de agua
 - GIS/IS-2 Suministro de energía eléctrica
 - GIS/IS-3 Depósito de aguas residuales
 - GIS/IS-4 Servicios centrales/locales de telecomunicación
 - IS-5 Estaciones de Servicio
 - GIS-7 Abastecimiento y transporte industrial de productos energéticos
 - GIS-8 Dominio público hidráulico
- DEFENSA Y FUERZAS DE SEGURIDAD**
- GFS Defensas y fuerzas de seguridad
- AREA LITORAL**
- GLT Área litoral
 - Línea marítimo-terrestre

En la presente hoja se han incorporado las correcciones señaladas en la Remisión del Consejero de Obras Públicas, Urbanismo y Transportes de 14 de Julio de 1988, en cumplimiento del artículo 13 de la Ley de 12 de Septiembre de 1988.

Valencia, 18 de noviembre de 1990

El Secretario General

P.D.

AJUNTAMENT DE VALÈNCIA
GERENCIA MUNICIPAL DE URBANISMO/OFFICINA MUNICIPAL DEL PLAN

PLANO ESTRUCTURA URBANA

PARAMETROS DE LA EDIFICACION, SISTEMAS GENERALES Y LOCALES
AMBITOS DE PLANEAMIENTO

ESCALA 1/2.000

FECHA OCTUBRE 1988

FOR EL EQUIPO REDACTOR

SERIE C

HOJA 48

ALEJANDRO ESCRIBANO - ARQUITECTO DIRECTOR

PLAN GENERAL DE ORDENACION URBANA

APROBACION DEFINITIVA POR RESOLUCION DE
FECHA 17 ENO. 2003 DEL
N.º 10.000/03 DE LA COMISION DE OBRAS PUBLICAS,
URBANISMO Y TRANSPORTES.

AJUNTAMENT DE VALÈNCIA
SERVICI D'URBANISME
16 SET. 2002
REG. D'ENTRADA

HOMOLOGACION DE SECTOR A LA L.R.A.U. EN EL AMBITO "QUATRE CARRERES"

INFORMACION URBANISTICA

PROMOTOR: URBANIZADORA QUATRE CARRERES, S.L.

PLANO: ORDENACION Y ESTRUCTURA URBANA PREVISTA EN EL P.G.O.U.

ESCALA: 1/2.000

FECHA: 31 de Julio de 2002

SERIE: A

NUMERO: 3

ALEJANDRO ESCRIBANO - Arquitecto