
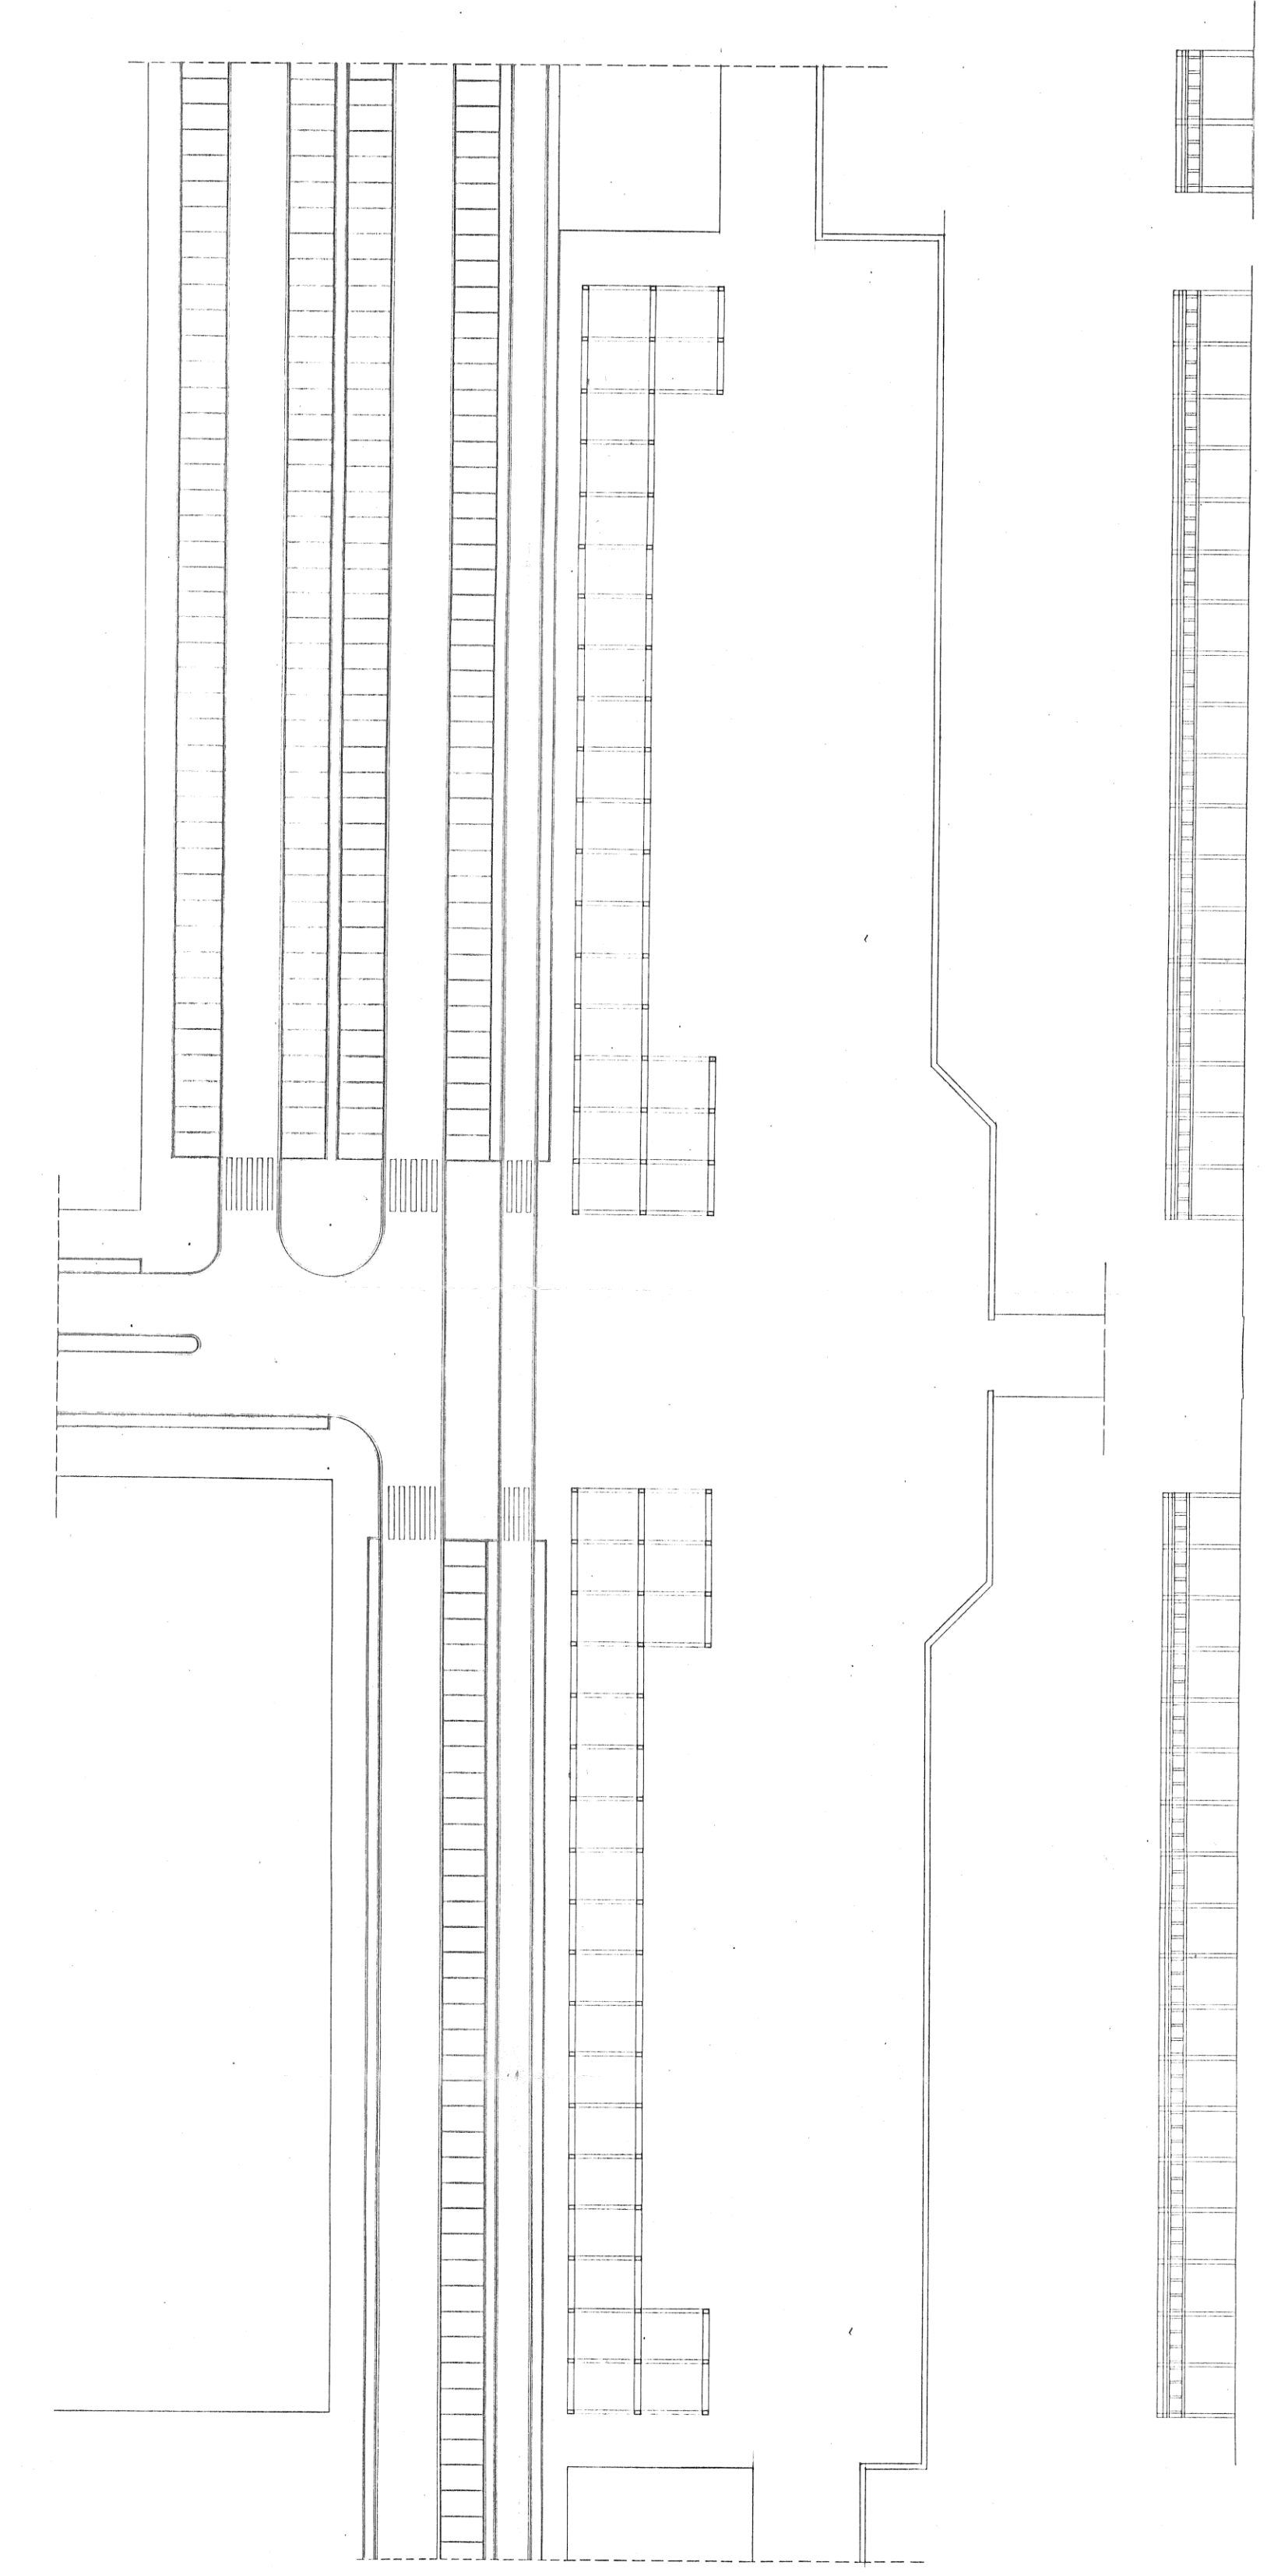
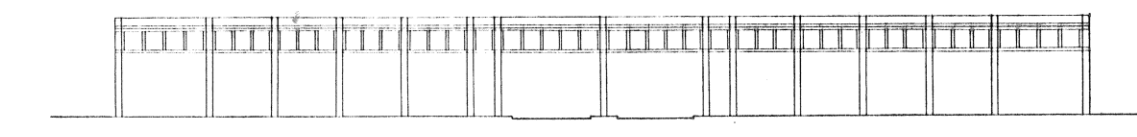
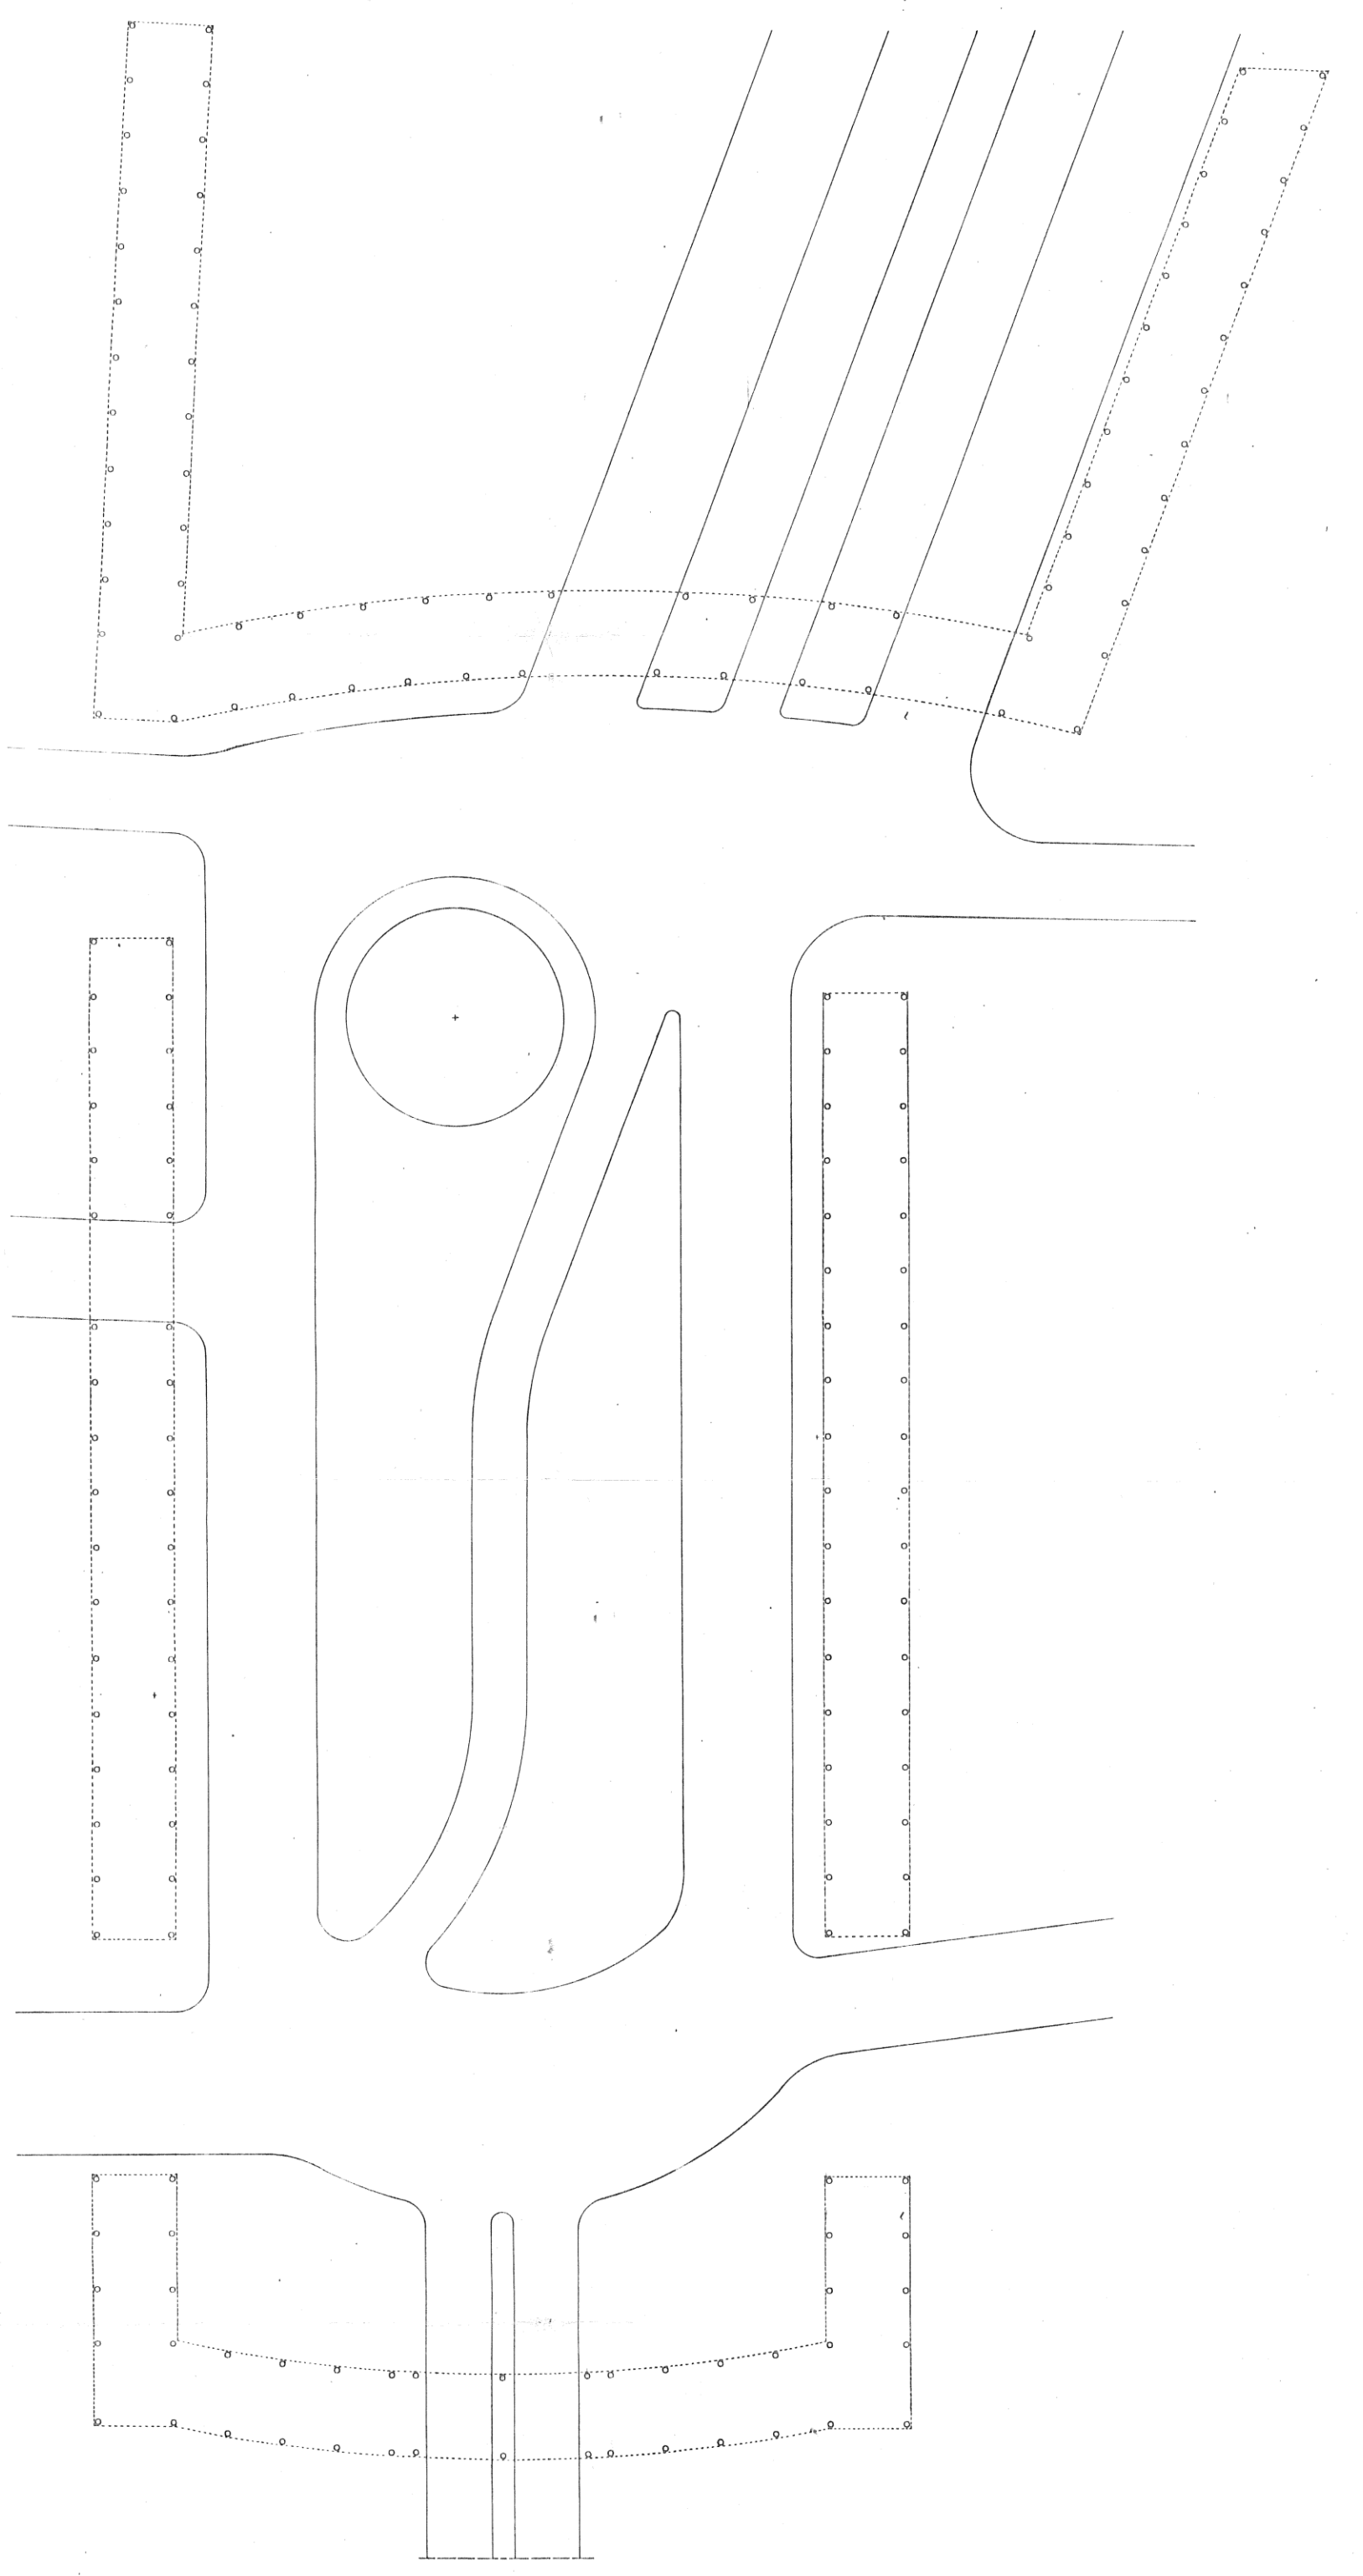
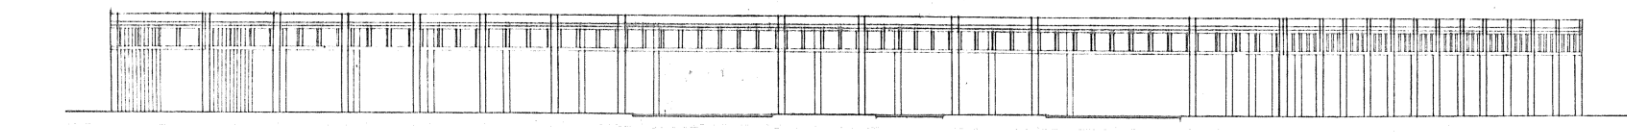
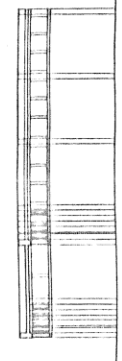
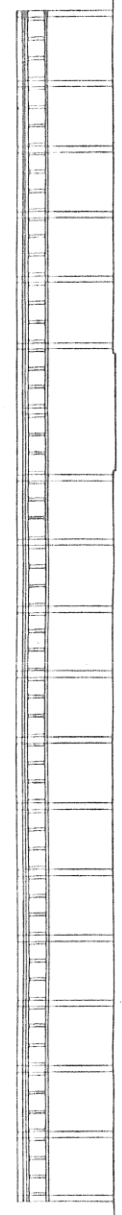


M. 22 PORTICOS PLAYA

M. 23 PORTICOS PLAZA LOS MASANJOS

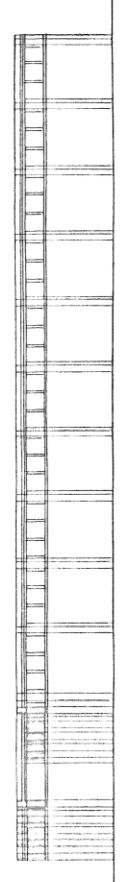

AJUNTAMENT DE VALÈNCIA

PLAN ESPECIAL DE ORDENACION DEL PASEO MARITIMO

PLANO		PORTICOS
INDICA EN	5	20
AUTOR: INGENIERO		PROYECTO
M. COLONIA BARBERA ARO		PROYECTO
J. L. PRON PALLARES ARO		PROYECTO