




CAMINO VIEJO CABAÑAL

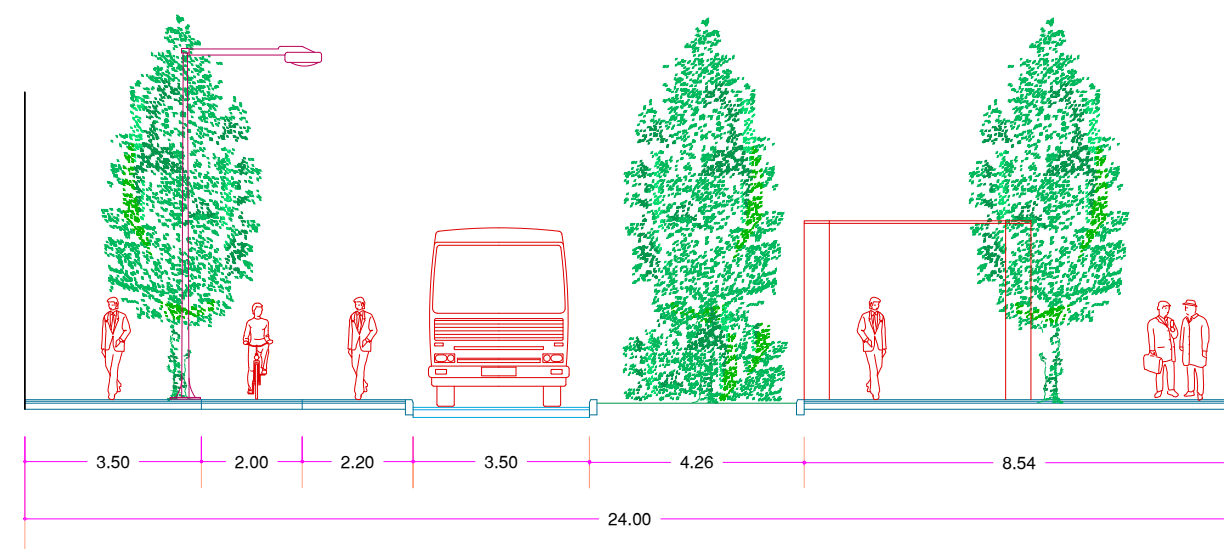


CALLE DE ALBALAT DELS TARONGERS

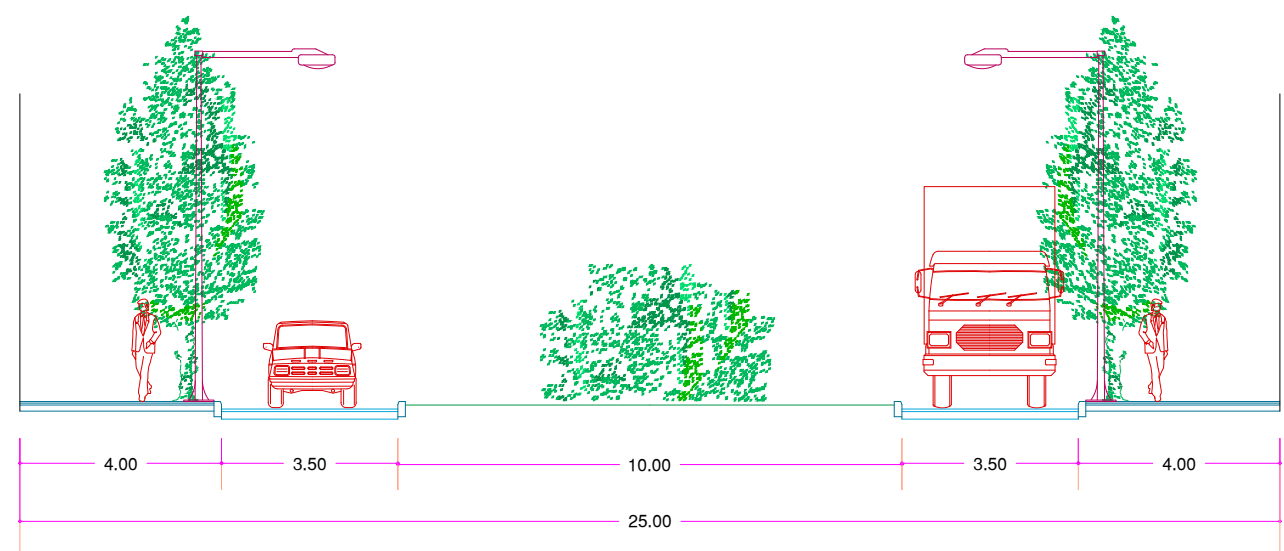


CALLE V2A

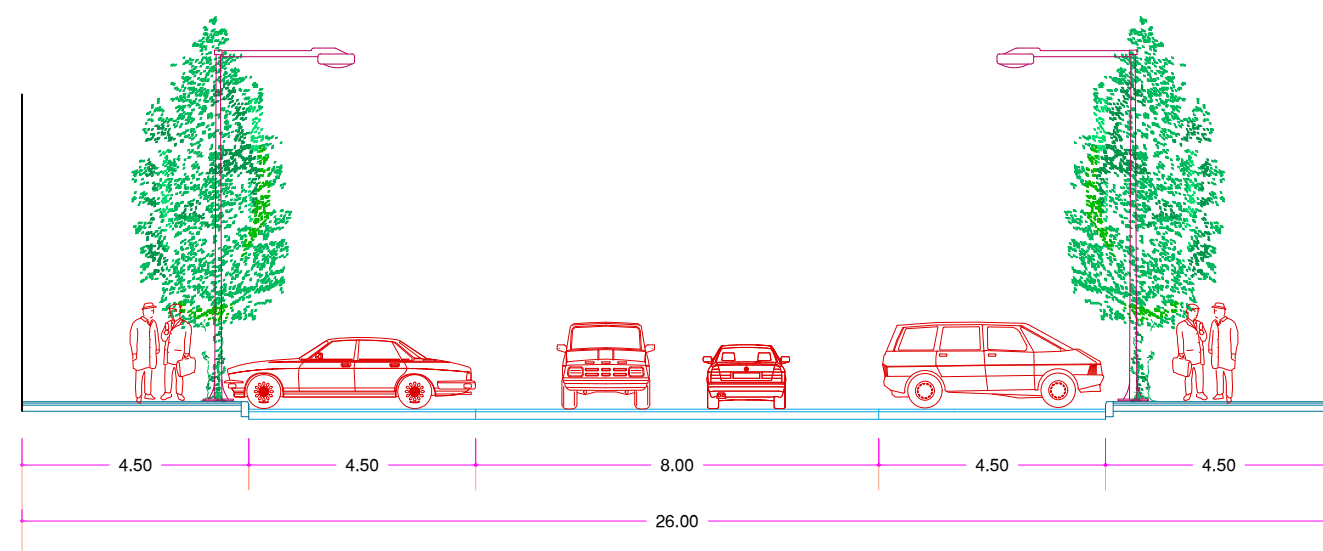


CALLE V4

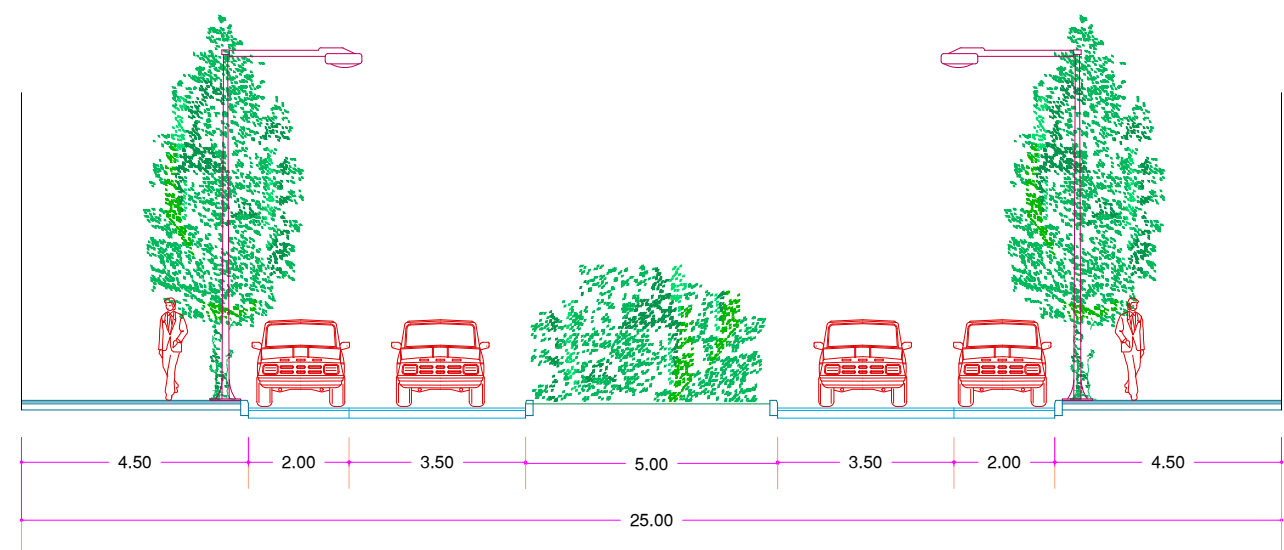

CALLE ERNEST LLUCH

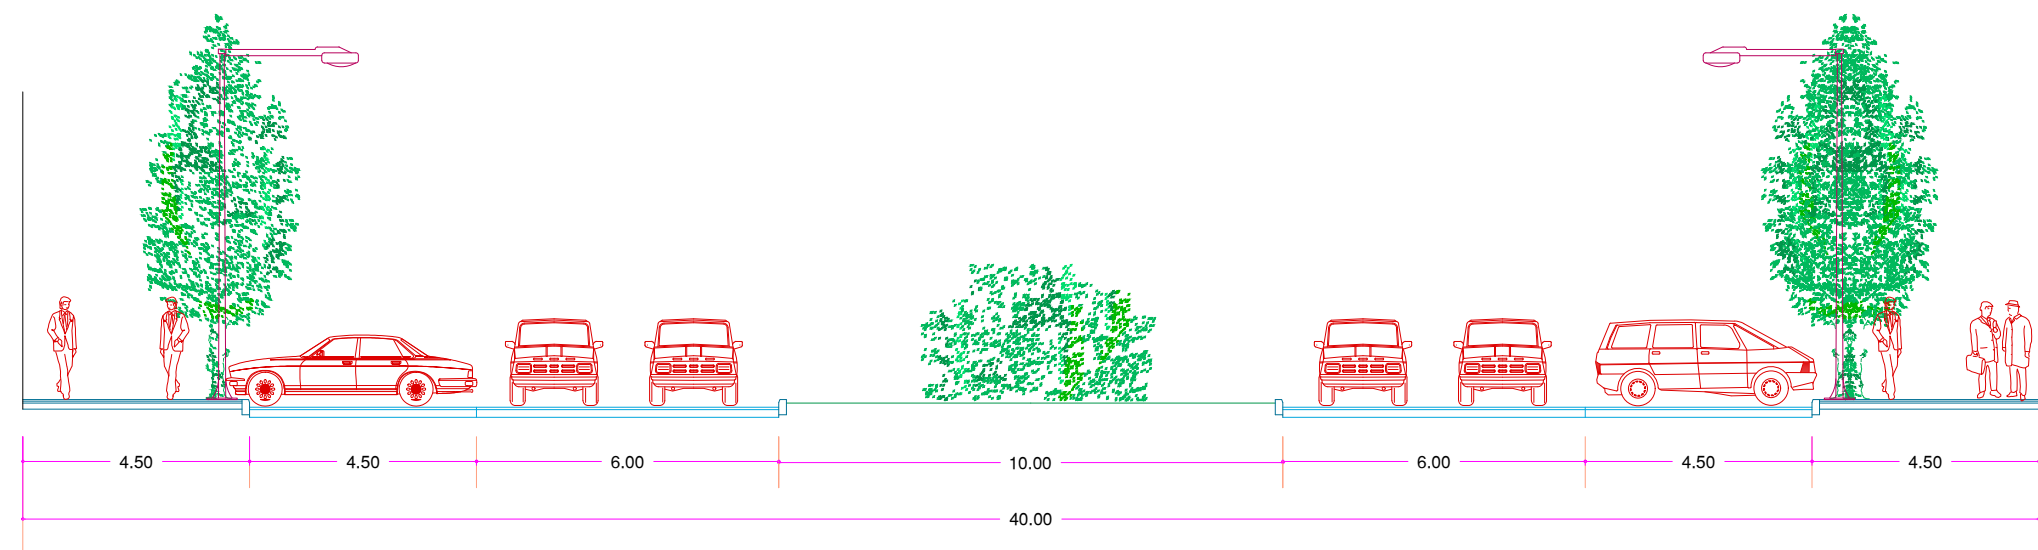

CALLE ACCESO UNIVERSIDAD

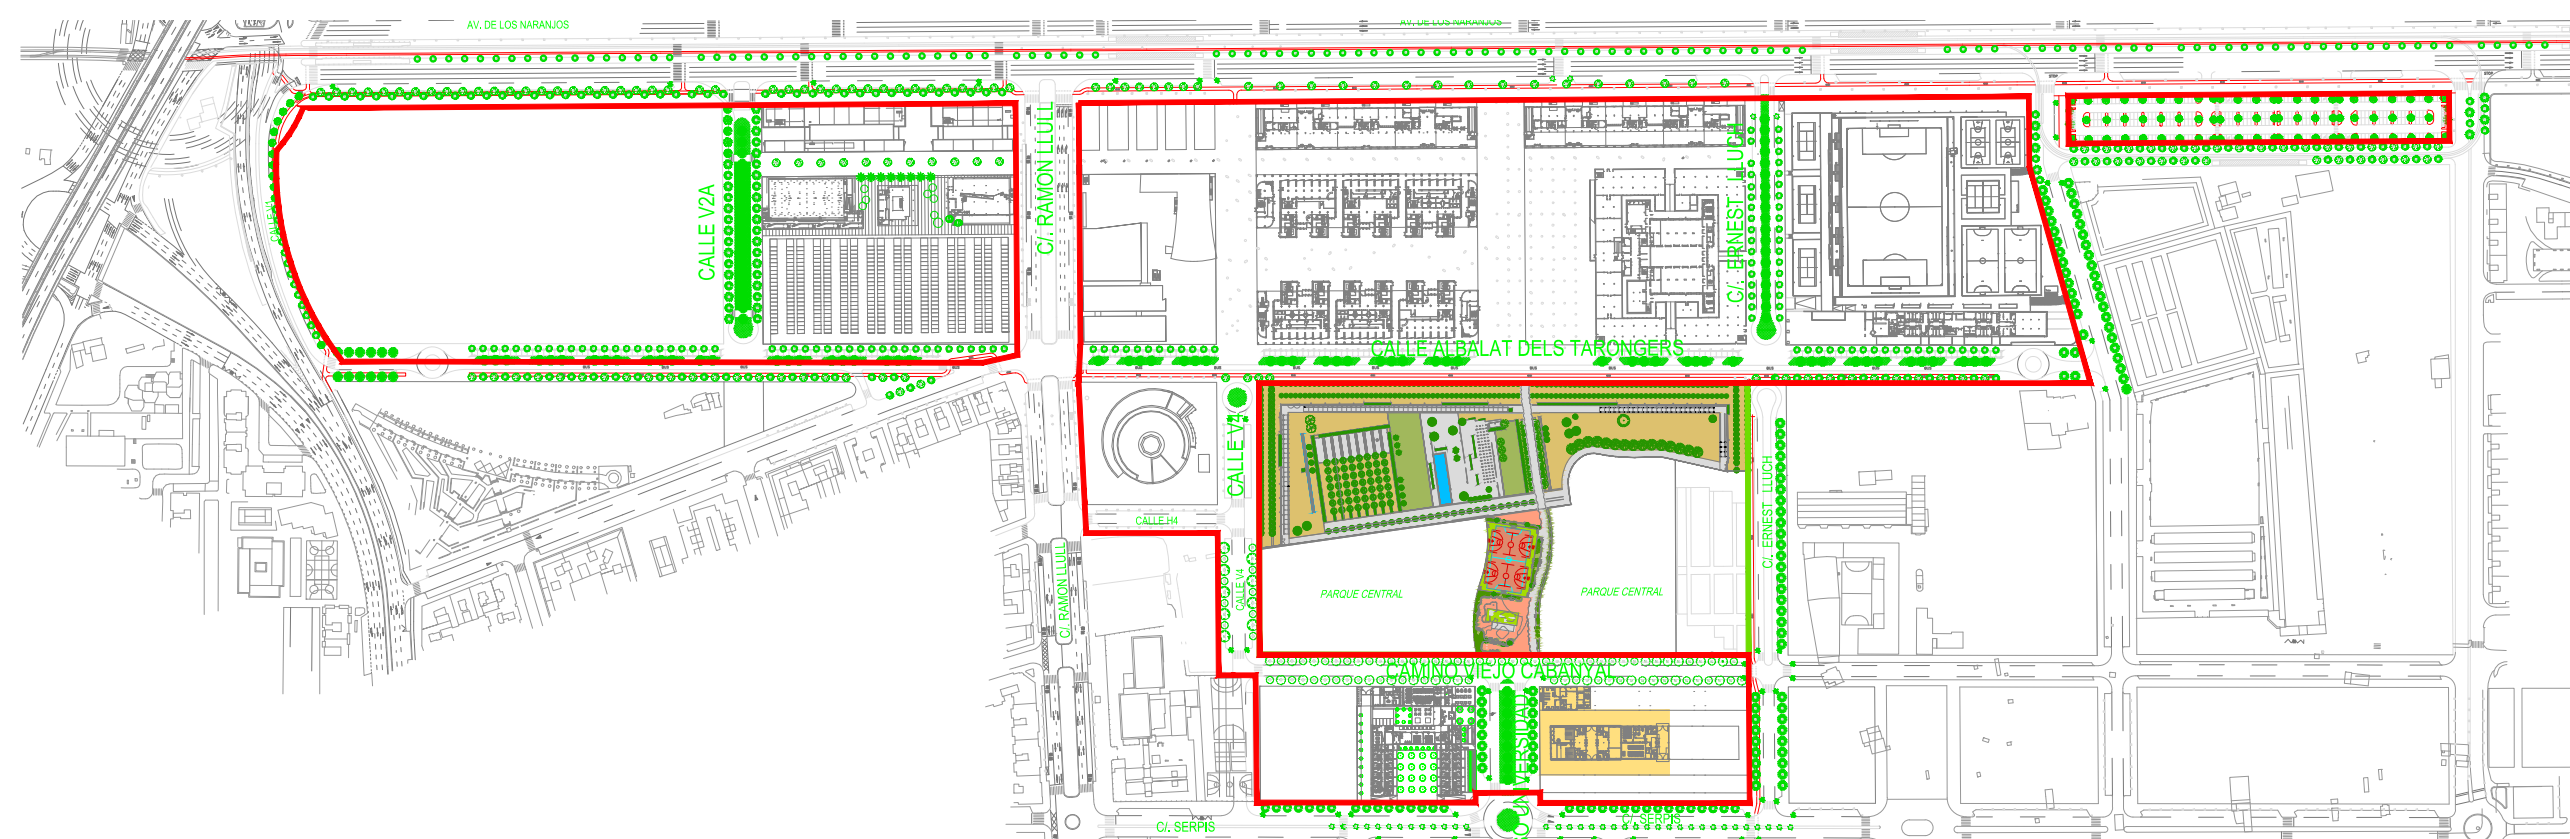

UNIVERSITAT DE VALÈNCIA

MODIFICACIÓN PUNTUAL DEL PLAN ESPECIAL DE ORDENACIÓN "NOU CAMPUS"

PLANO DE: **DETALLES DEL VIARIO**

FECHA: MAR /2017

ESCALA: 1/150

PLANO Nº: O-02