



ESTADO ACTUAL. E. 1:500.

ZONA EDUCATIVO CULTURAL. PLAN GENERAL DE ORDENACION URBANA.
 PLANO ESTRUCTURA URBANA. SERIE C. HOJA 36. E. 1:500.

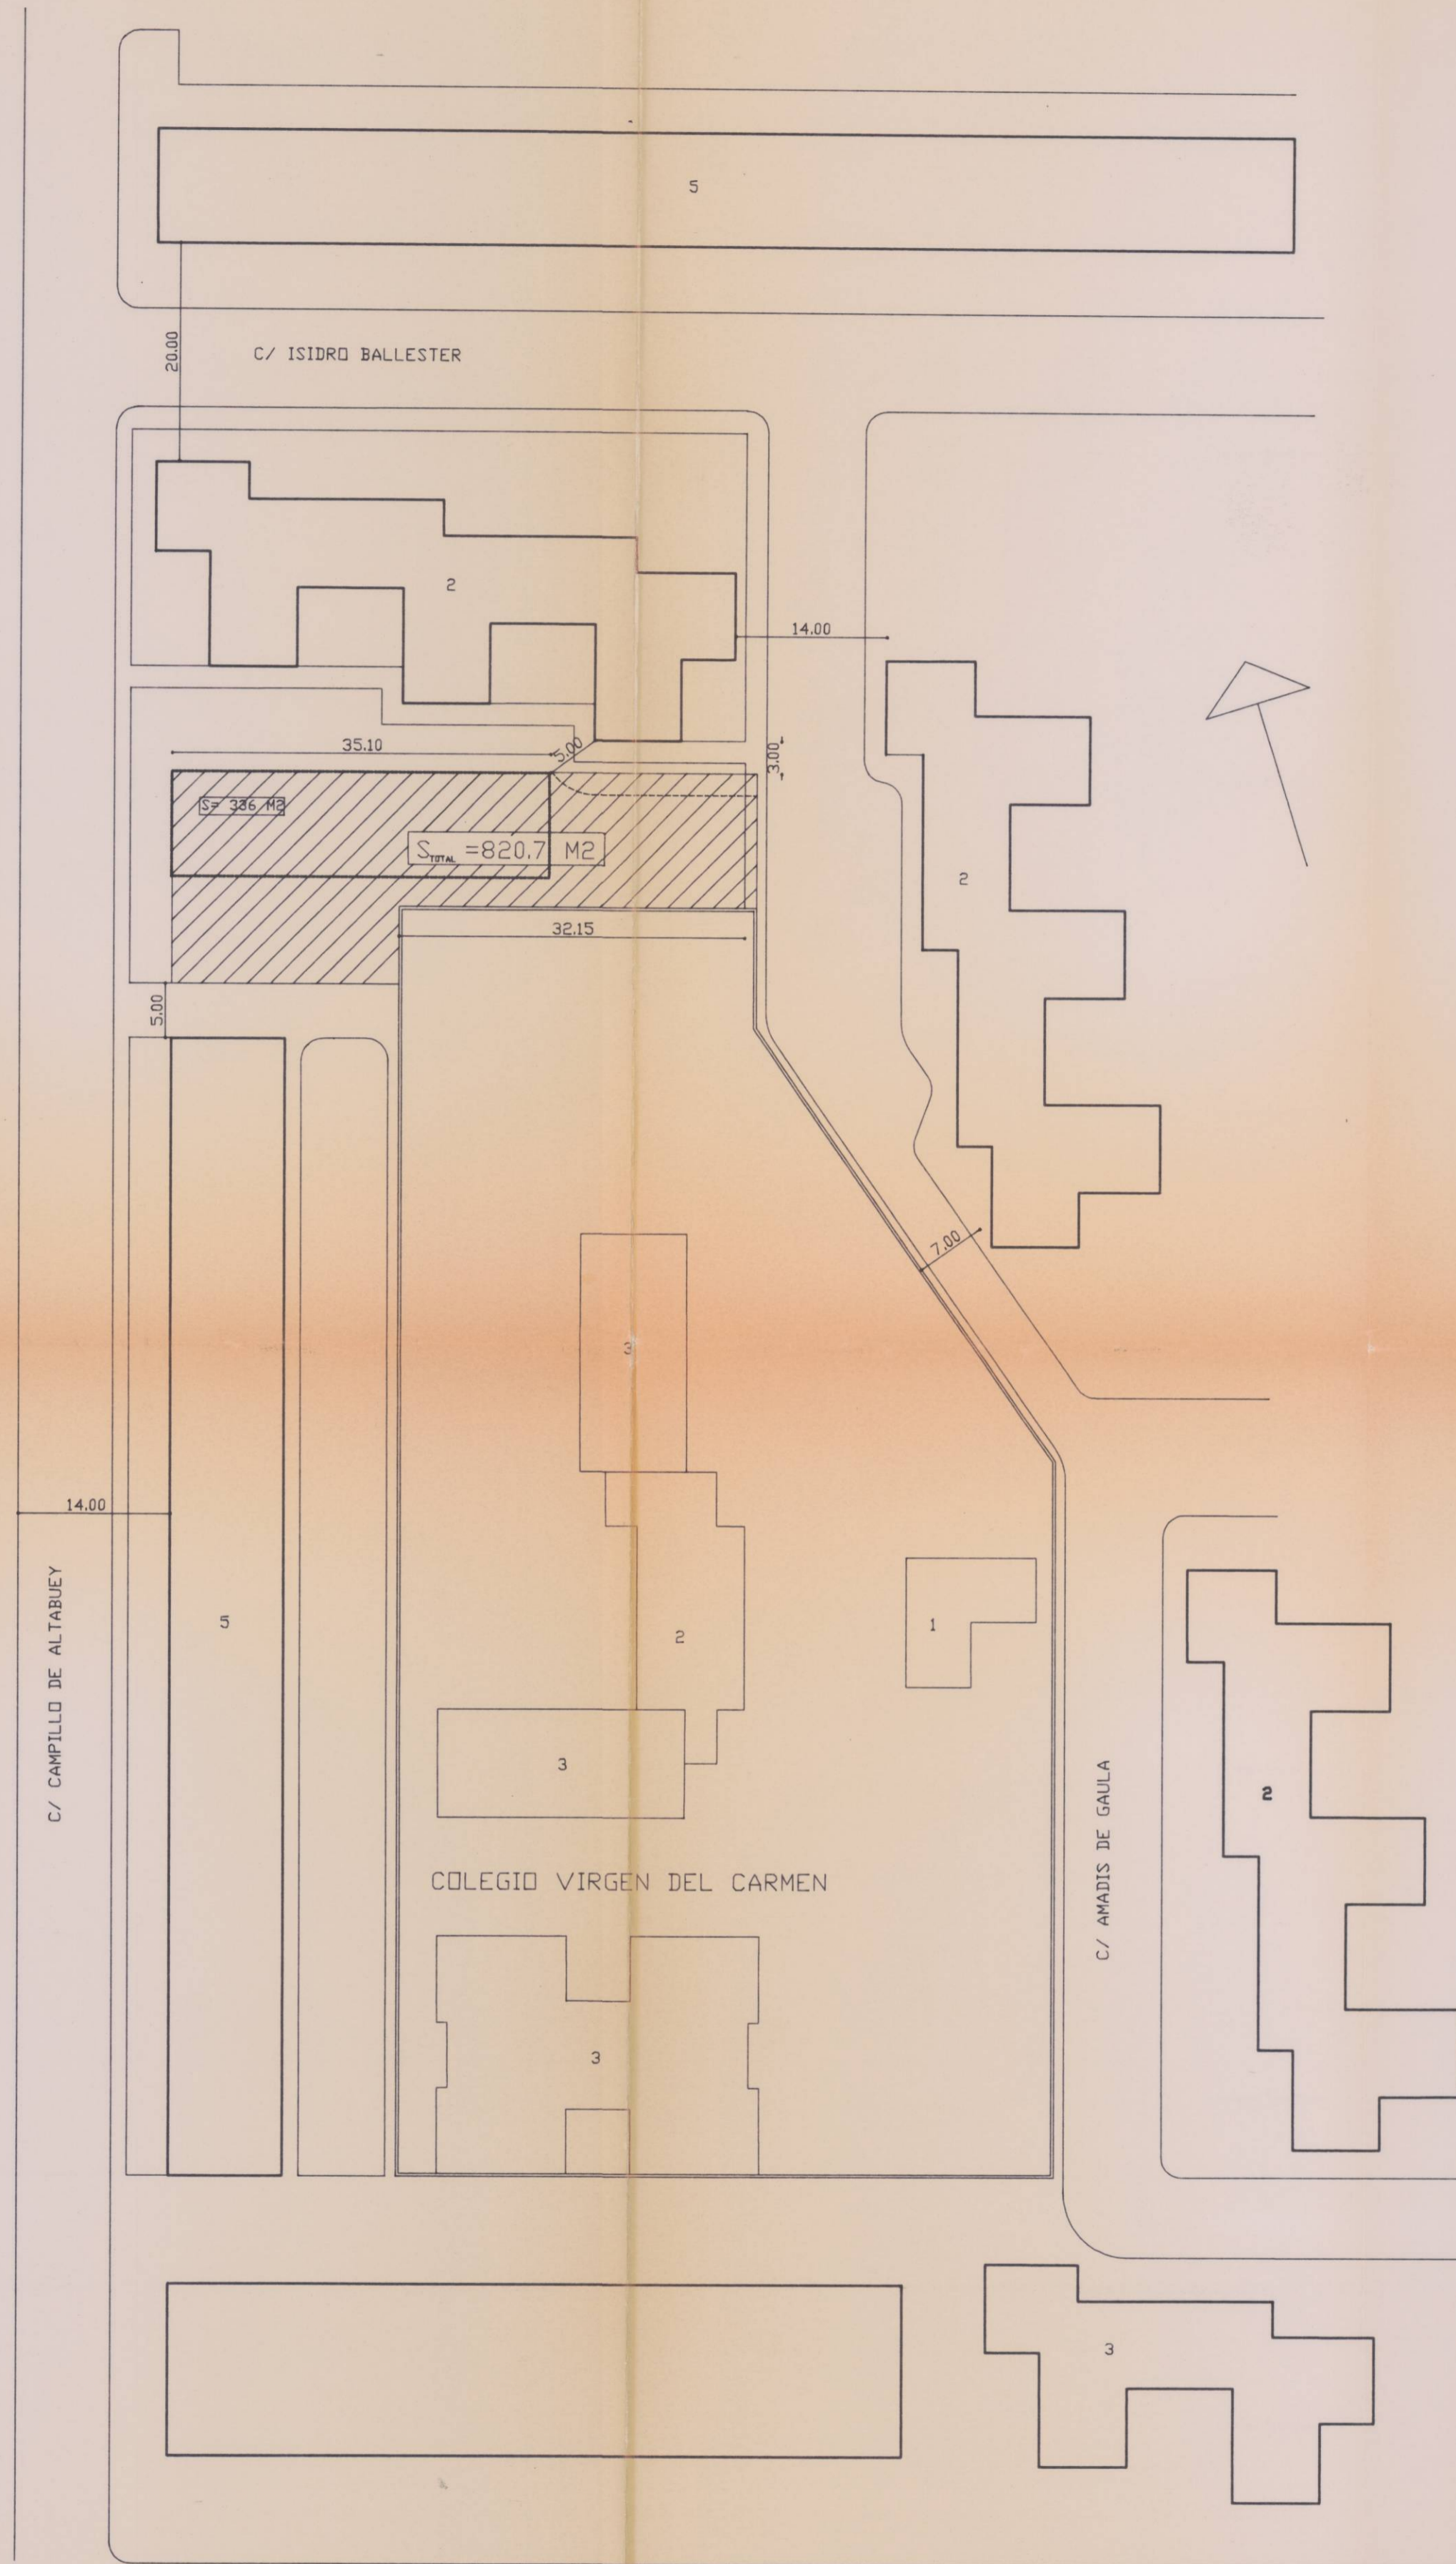

PROPUESTA. ESTADO FINAL. E. 1:500.

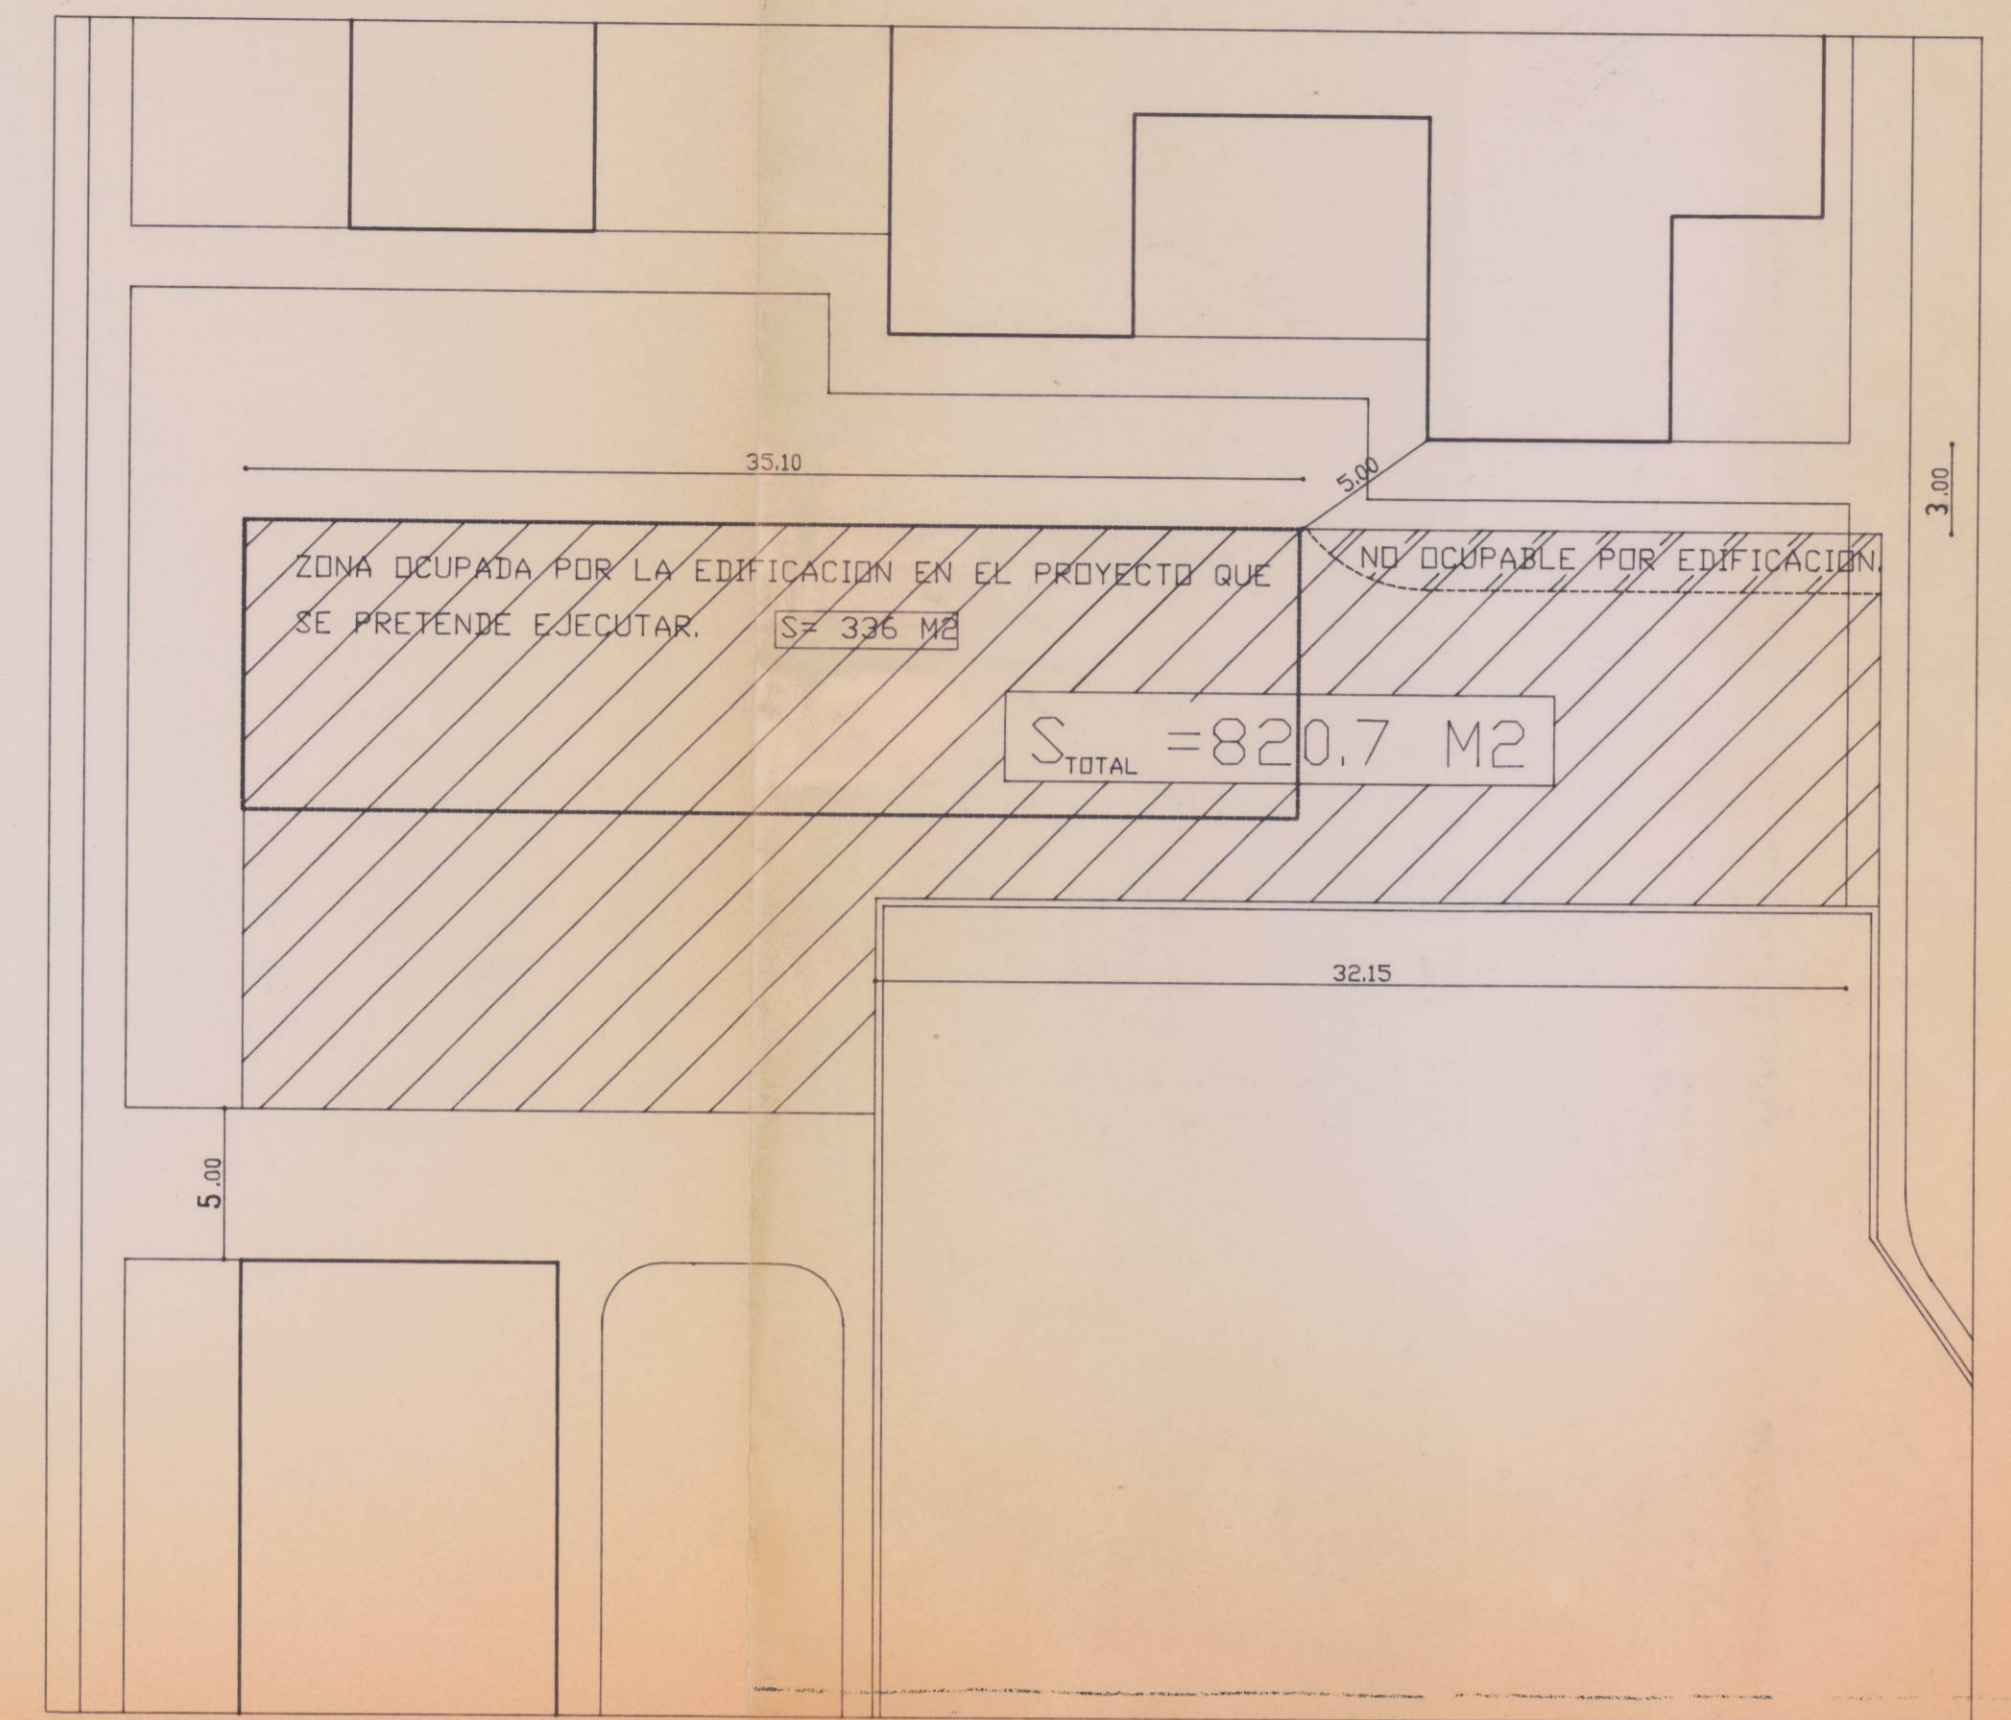

PROPUESTA. ESTADO FINAL. E. 1:250.



DILIGENCIA.—El presente plano fue aprobado Indicativamente
 por el Excmo. Ayuntamiento Pleno, en sesión de 12 de Julio de 1994
 Valencia, 2 AGO 1994
 El Secretario General

DILIGENCIA.—El presente plano fue aprobado Indicativamente
 por el Excmo. Ayuntamiento Pleno, en sesión de 12 de Julio de 1994
 Valencia, 7 NOV 1994
 El Secretario General