



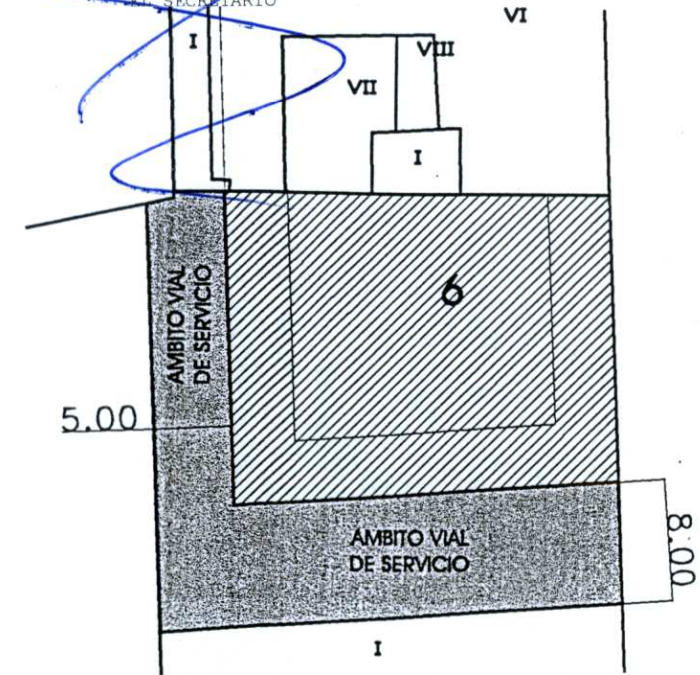

Diligencia.- Para hacer constar que el presente documento, aprobado provisionalmente por el Ayuntamiento Pleno el 29 de julio de 2005, incluye la rectificación derivada del apartado primero del citado acuerdo plenario.
5 de septiembre de 2005
EL SECRETARIO

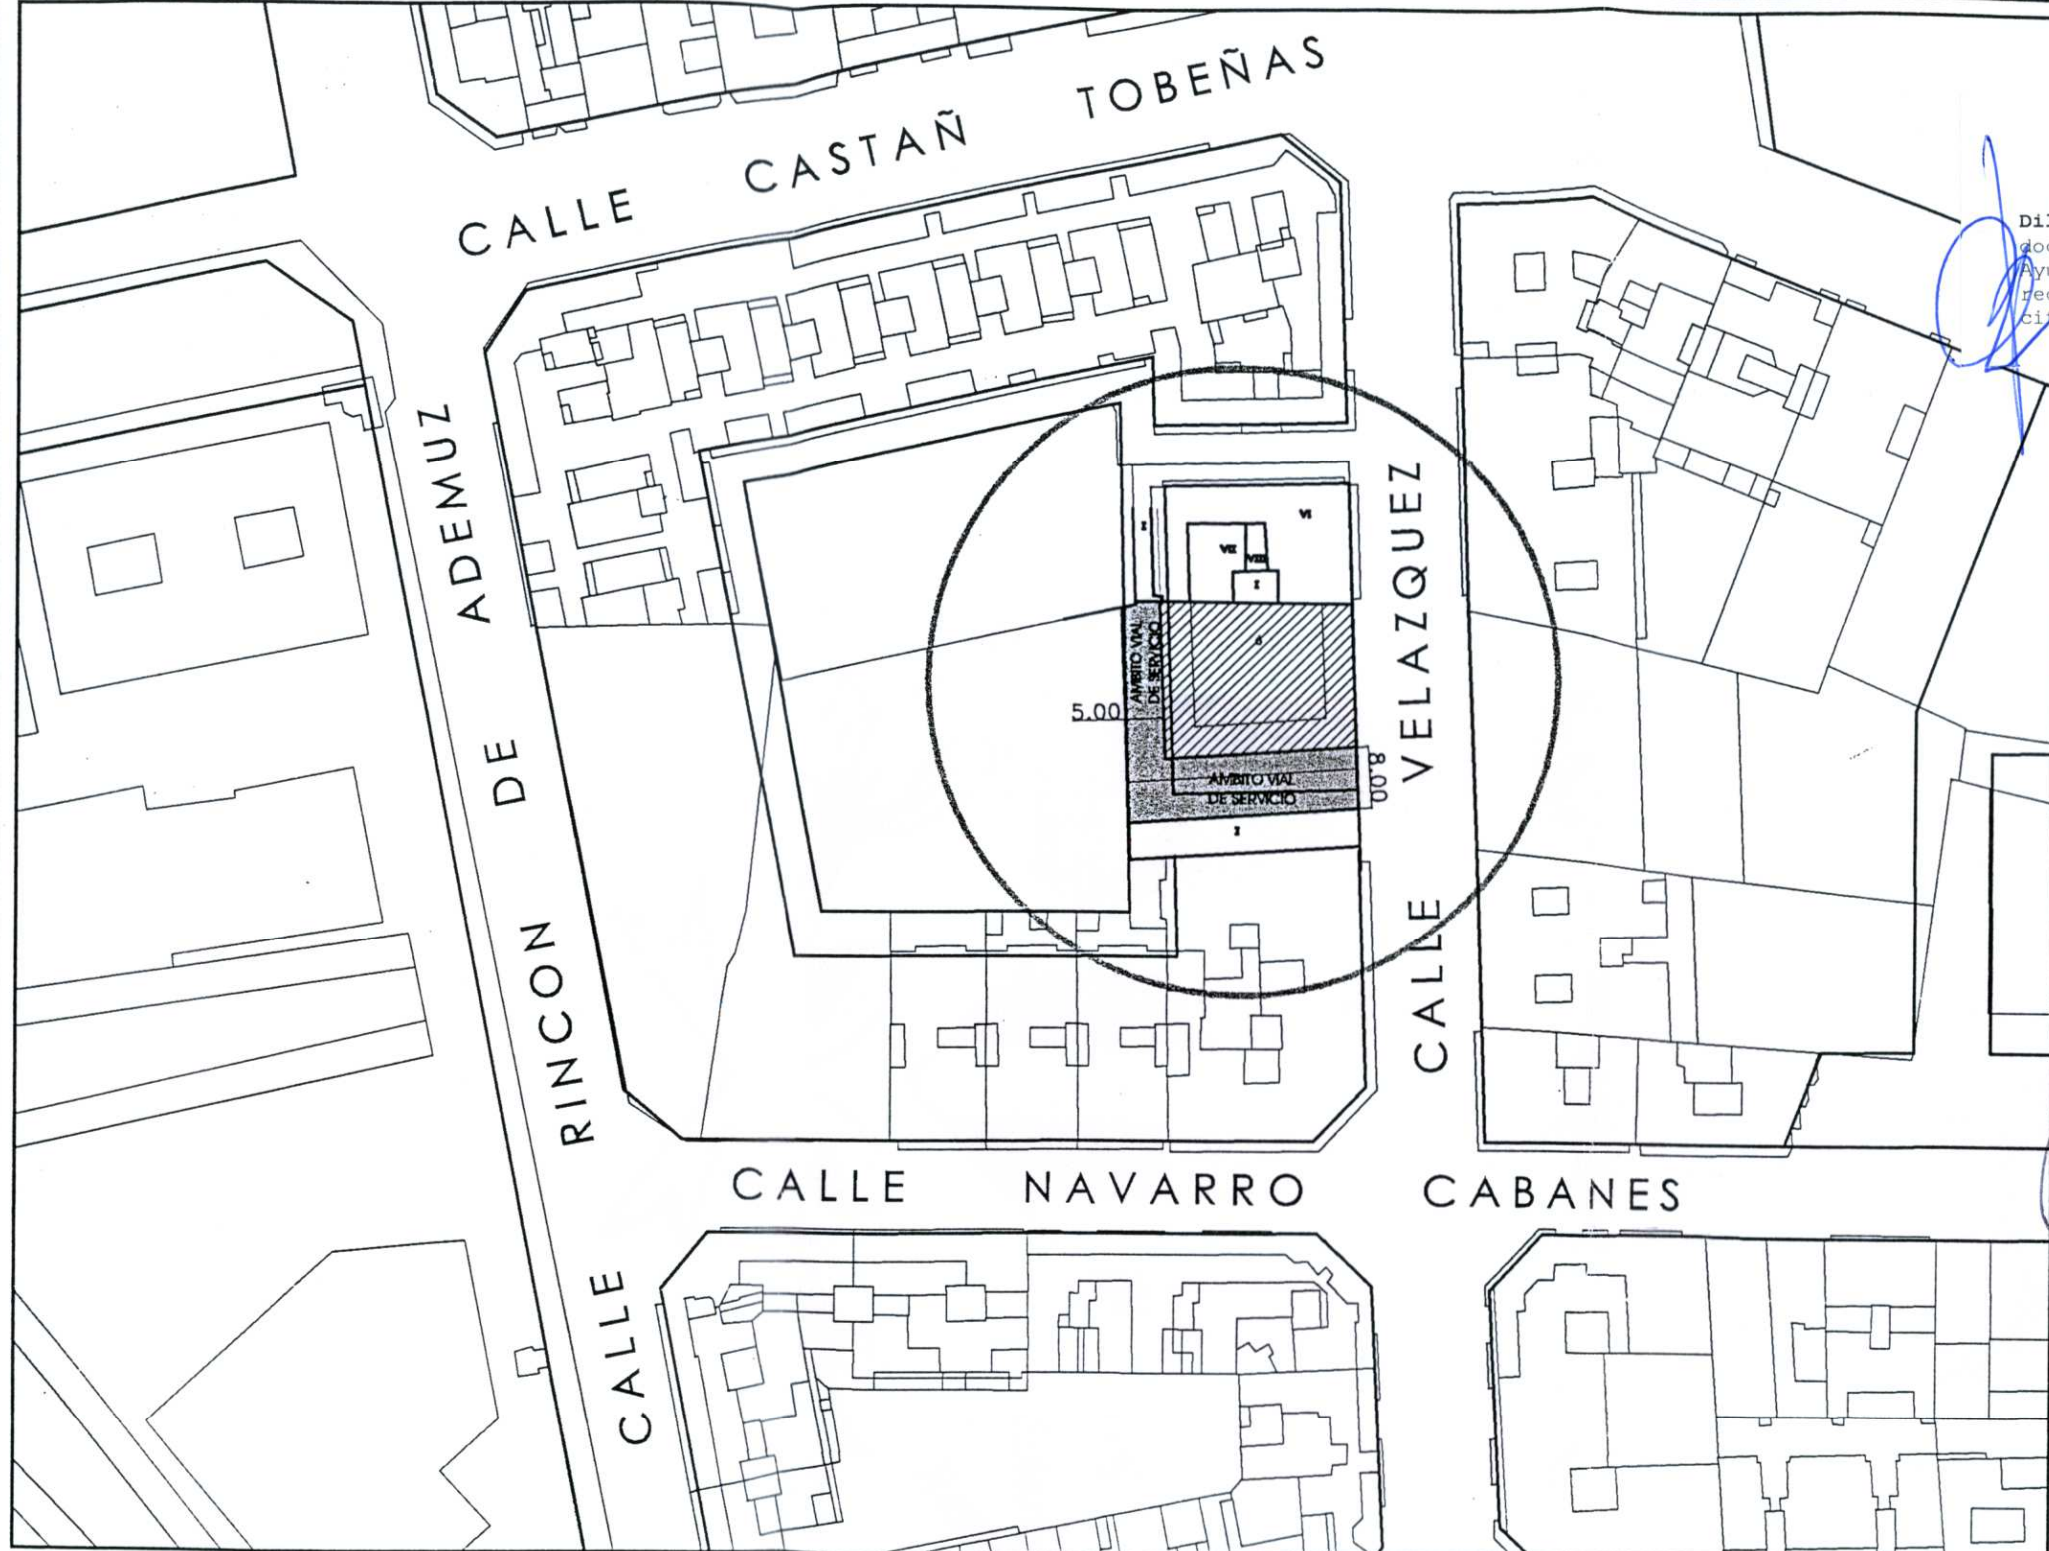

Diligencia.- Para hacer constar que el presente plano, sellado y diligenciado de aprobación provisional, coincide con el original aprobado definitivamente por Resolución del Conseller de Territorio y Vivienda de fecha 16 de diciembre de 2005.

EL SECRETARIO.



	SUPERFICIE EDIFICABLE EN ALTURA:	490.11 m ²
	SUPERFICIE EN VIALES DE SERVICIO:	342.41 m ²
	TOTAL:	832.52 m ²



MODIFICACIÓN PUNTUAL DEL P.G.O.U. DE VALENCIA
DE PARCELA POR EDIFICAR DE LA MANZANA RECAYENTE A CALLES VELÁZQUEZ, POETA NAVARRO CABANES, RINCON DE ADEMUZ Y CASTAÑ TOBEÑAS.

PROMOTOR COMPAS COMERCIAL PASCUAL, S.L.
MANUEL PASCUAL VENTURA
RUAPA E HIJOS, S.L.

ESCALA 1:1000
JULIO 2004

EMPLAZAMIENTO
C/. VELAZQUEZ, 20 - VALENCIA

Nº 8

PLANO DE:
CESIONES SOBRE PLANEAMIENTO MODIFICADO

Manuel Pascual Ventura
ARQUITECTO