


46 VALENCIA	902 VALENCIA	26197 CL ESLORA	6	569 144	3935903	YJ3593F	CU-1
2415N DE LAS GOLAS		5121 LAS GAVIOTAS		3096N NUM. 36		DATOS GRAFICOS	

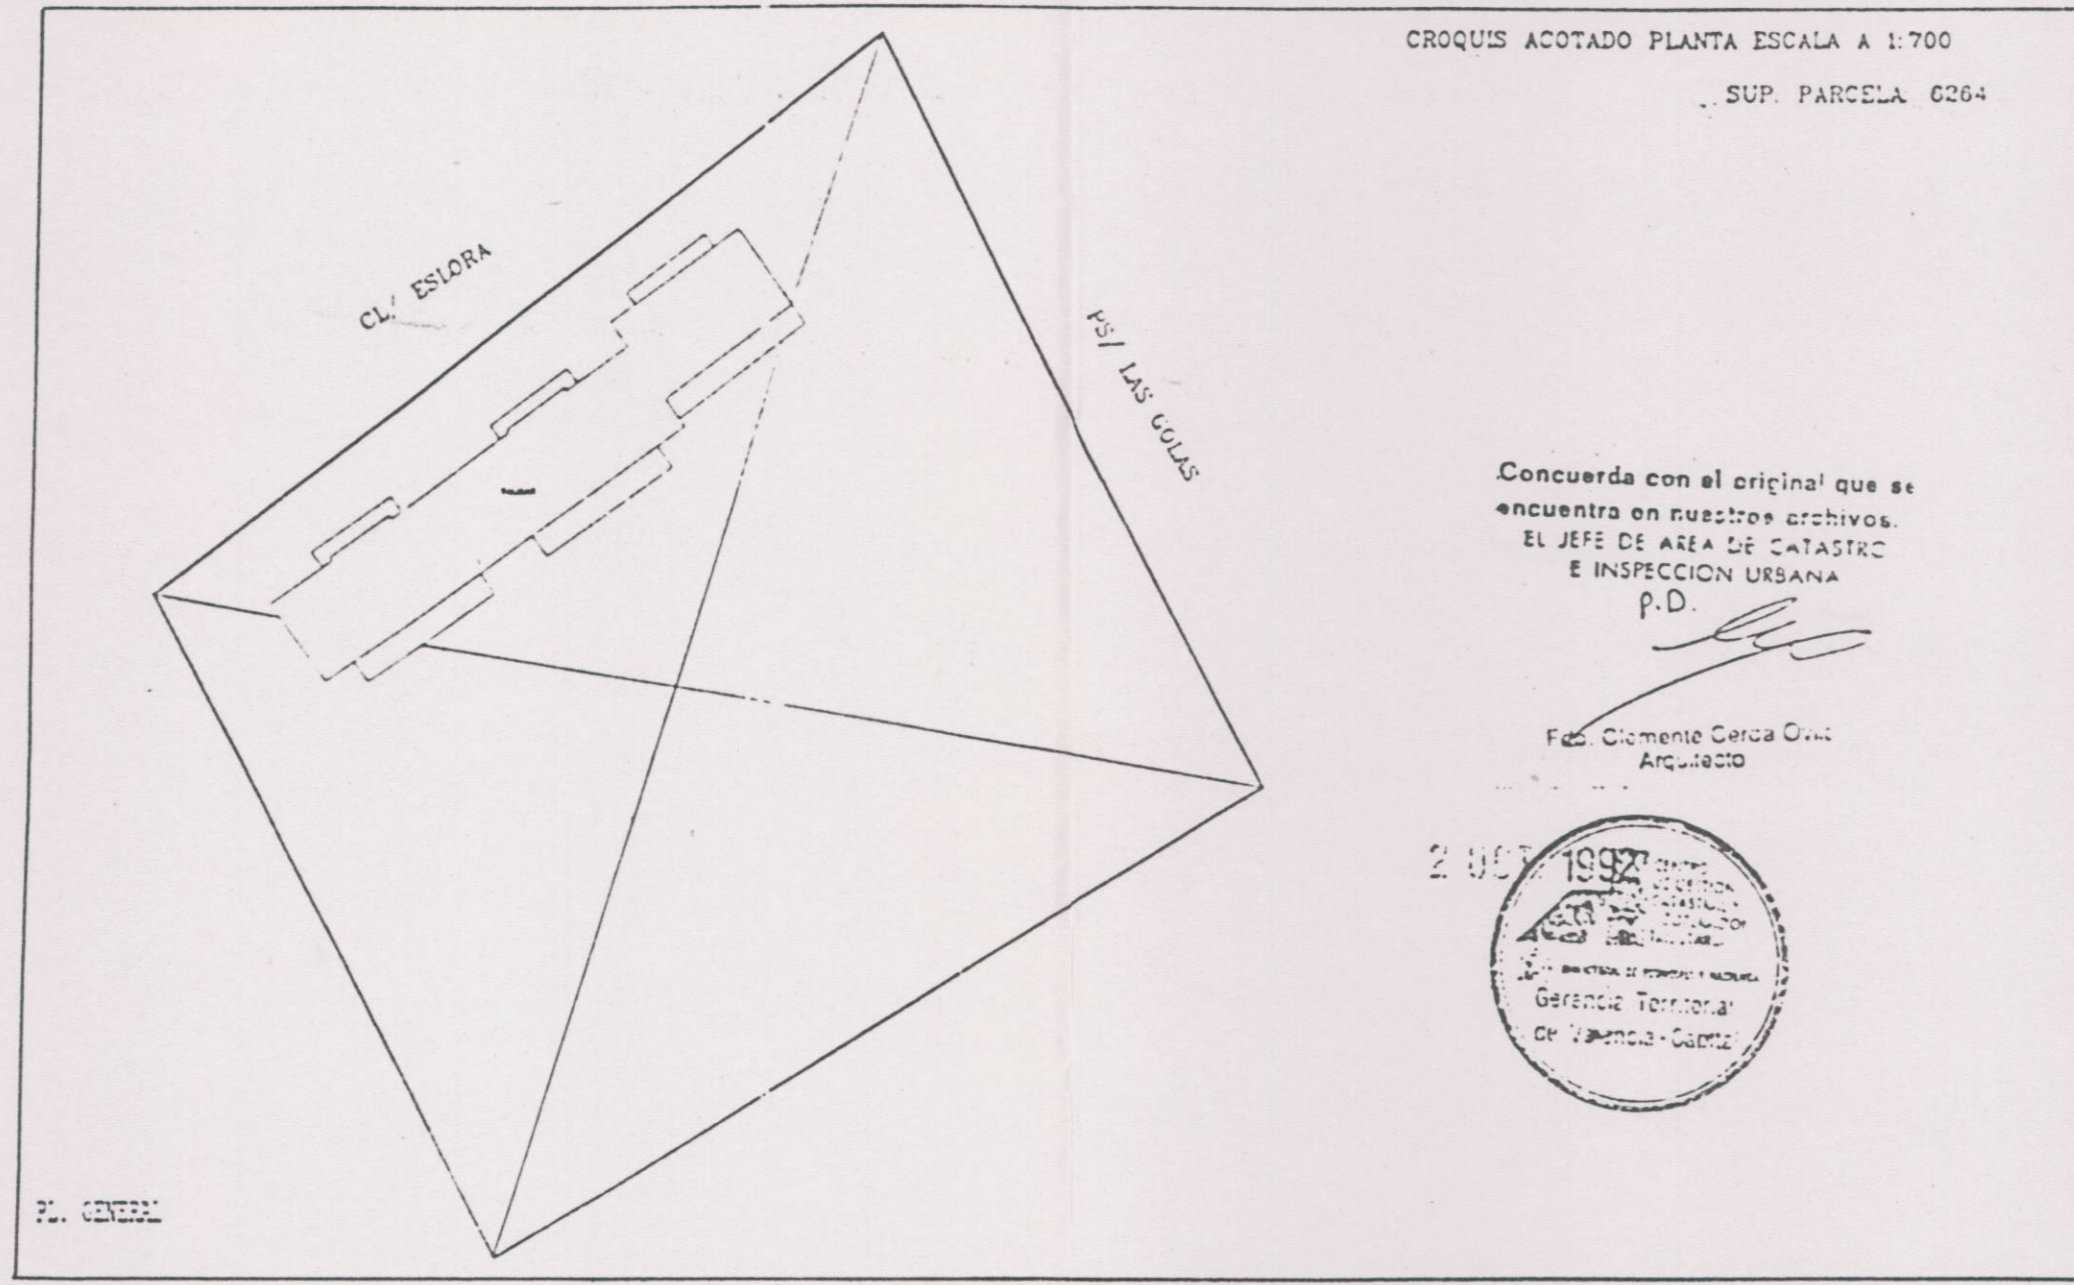

PLAN ESPECIAL DE REFORMA INTERIOR DEL AREA DE ESLORA. POBLES DEL SUD. PERELLONET VALENCIA



PROMOTOR: COMUNIDAD DE PROPIETARIOS APARTAMENTOS VALMAR.

ARQUITECTO: LOURDES GARCIA SOGO

COLABORACION: JOSE LUIS DELGADO URDANIBIA
ANTONIO NARANJO ESPUIG
ENRIQUE MARTINEZ GARCIA

PLANO CATASTRAL

JULIO 1.994 ESCALA 1/1000 PLANO No 4 I.4