



	AMBITO DEL PAU
	JARDIN DEL TURIA. AREA EXTERIOR A URBANIZAR.
	SUELO URBANIZABLE NO PROGRAMADO NO ASOCIADO A SISTEMAS GENERALES.
	RED VIARIA BASICA DEL S.U.N.P.
	JARDIN DEL TURIA GEL: SISTEMA GENERAL DE ESPACIOS LIBRES DE NIVEL METROPOLITANO AREA INTERIOR A URBANIZAR.
	SISTEMAS GENERALES VIARIOS Y ELEMENTOS ASOCIADOS DE S.U.N.P.
	ZONA VERDE INCLUIDA EN SISTEMAS GENERALES VIARIOS Y ELEMENTOS ASOCIADOS DE S.U.N.P.
	EQUIPAMIENTO SOCIAL DE DOMINIO PUBLICO.
USOS E INTENSIDADES.	
• EDIF. RESIDENCIAL	630.000 m <sup>2</sup> techo
• EDIF. TERCARIA	200.000 m <sup>2</sup> techo
• EDIF. SOCIAL	19.404 m <sup>2</sup> techo
• CESION SUELO DEPORT	20.000 m <sup>2</sup> suelo
• EQUIPAMIENTO SOCIAL	6.000 m <sup>2</sup> techo
• RESERVAS DE SUELO PARA DOTACIONES SEGUN EL ANEXO AL REGLAMENTO DE PLANEAMIENTO.	
E 1:4.000	

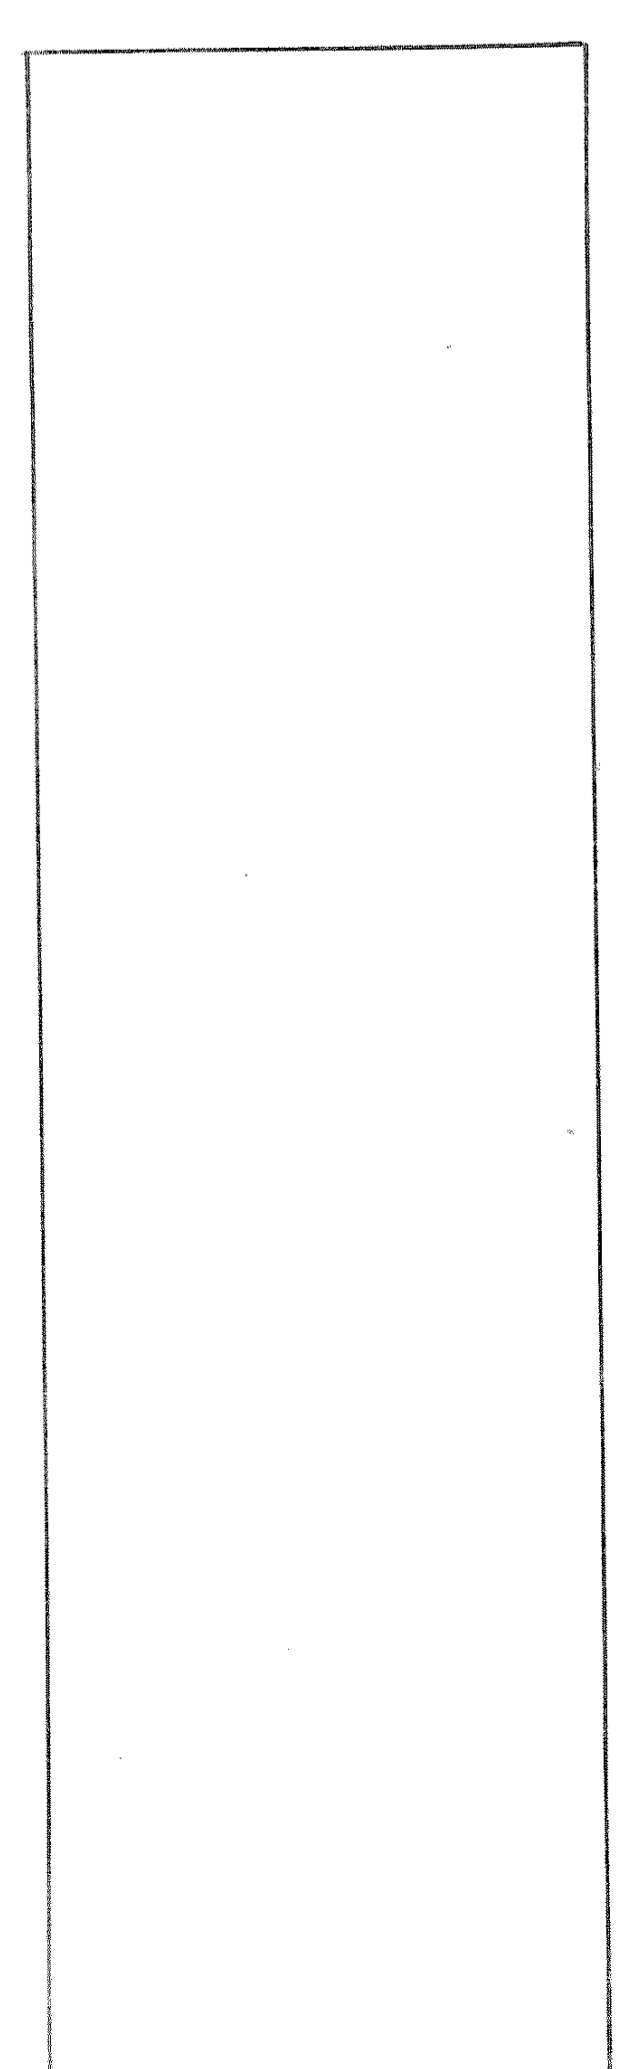

**PROGRAMA DE ACTUACION URBANISTICA  
"AVENIDA DE FRANCIA"  
VALENCIA**

Valencia. — El presente plano fue aprobado por el Excmo. Ayuntamiento Pleno, en sesión de Valencia, el día 15 MAR 1991.

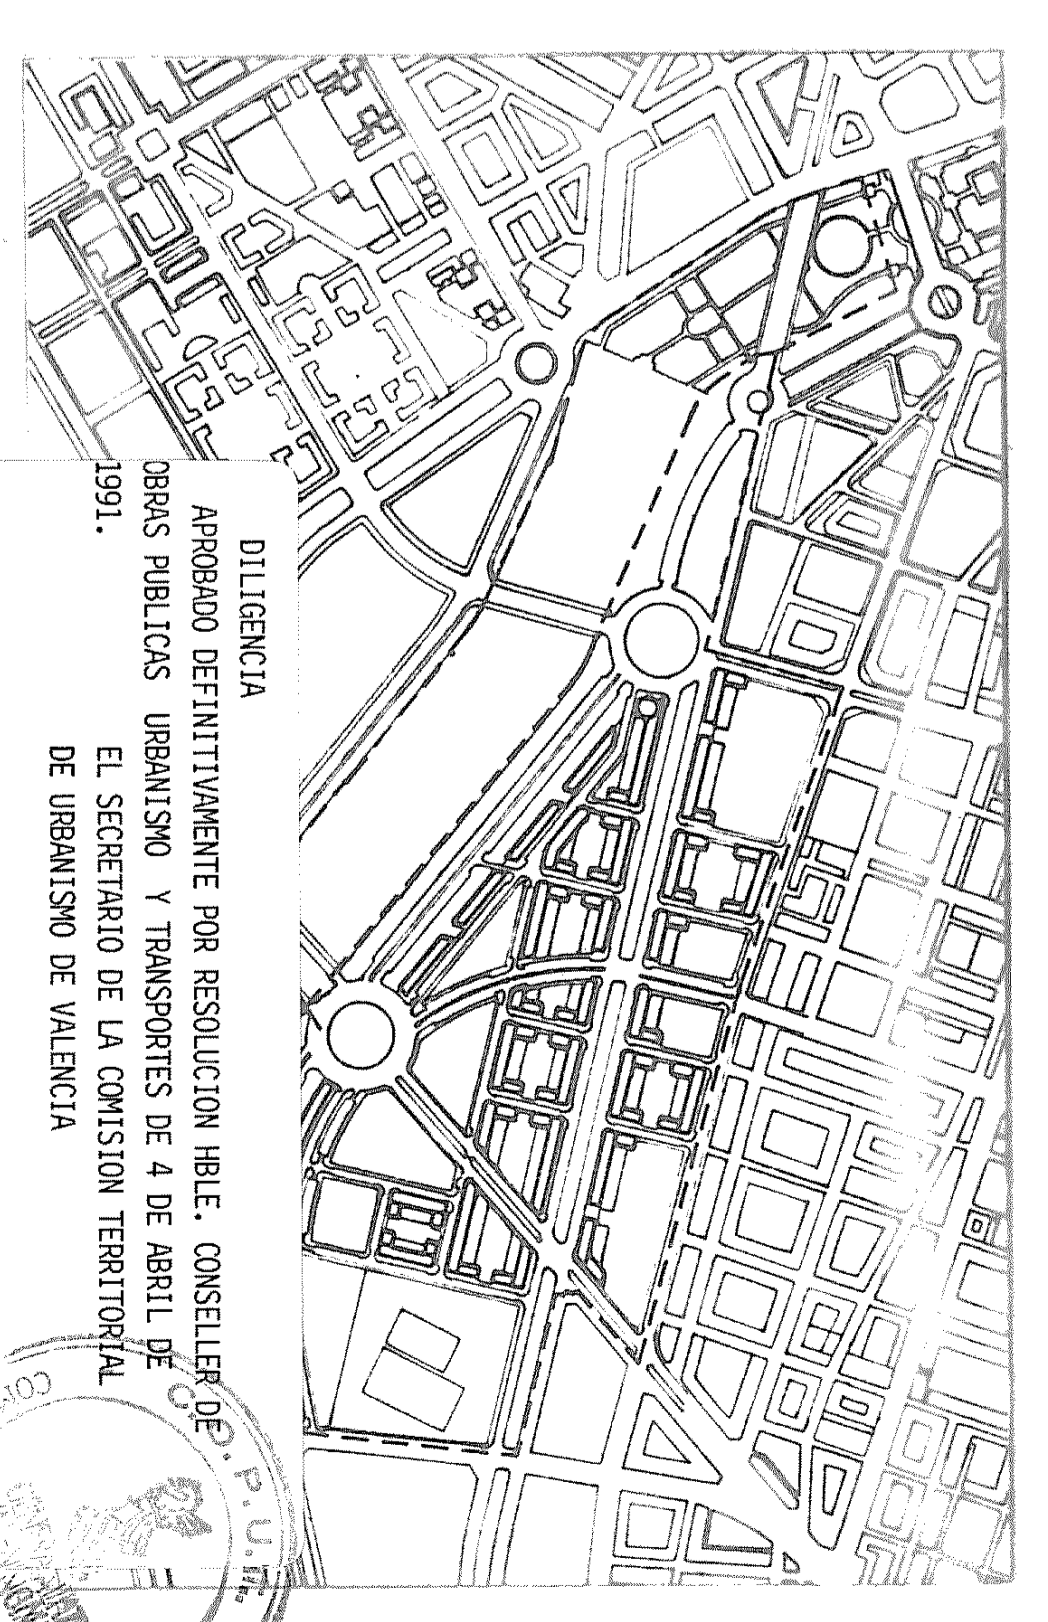

PROMOTOR: PAU AVENIDA DE FRANCIA S.A.

DOCUMENTO N°3

PLANOS DE ORDENACION  
**3.2 ORDENACION GENERAL  
USOS E INTENSIDADES**  
VEIGES TU I MEDITERRANEA, Arquitectos, 1990

