



E 1:4.000

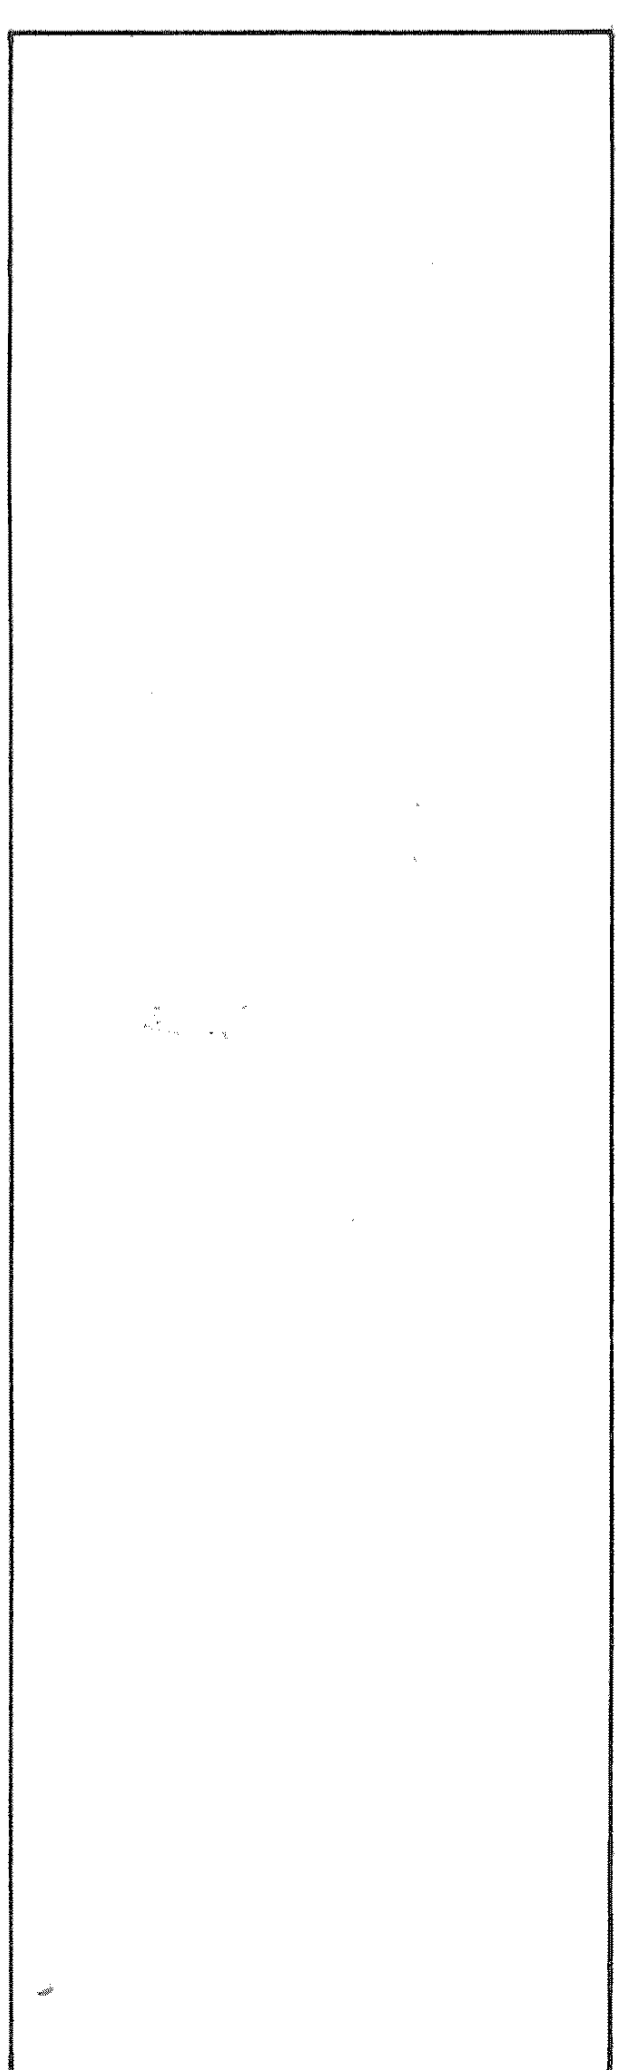

**PROGRAMA DE ACTUACION URBANISTICA
"AVENIDA DE FRANCIA
VALENCIA"**

El presente plano fue aprobado por el Ayuntamiento Pleno, en sesión de Valencia, el 15 MAR 1994.

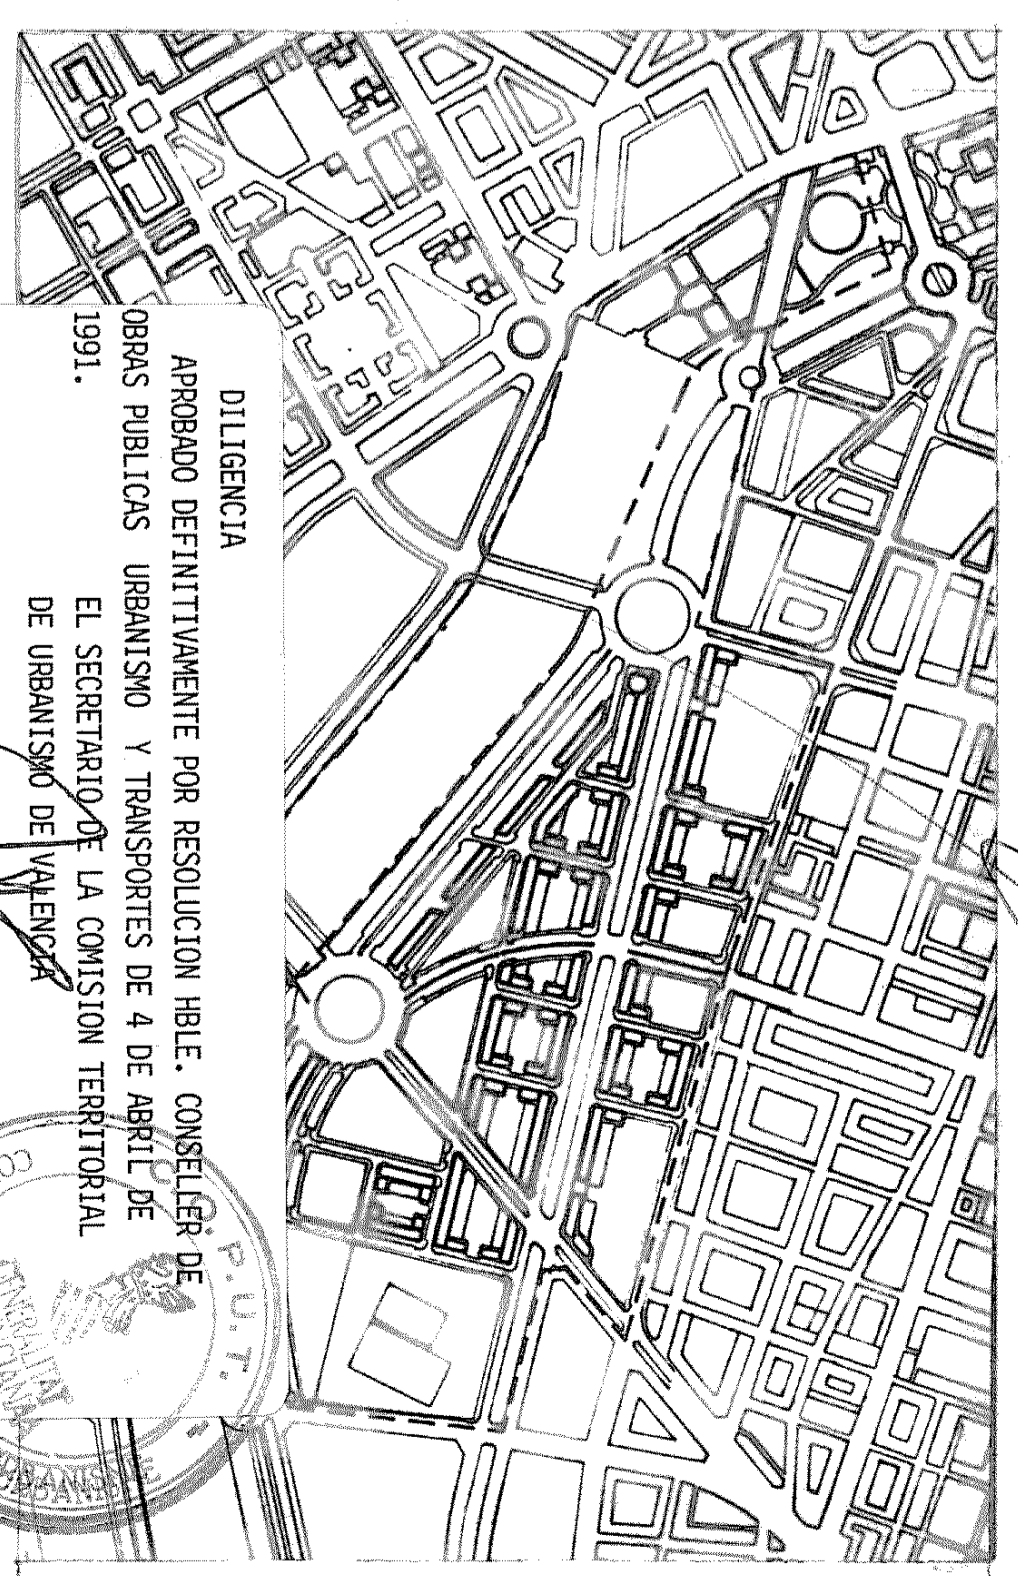

OLIGENCIA
APROBADO DEFINITIVAMENTE POR RESOLUCION HALE, CONSEJER DE OBRAS PUBLICAS URBANISMO Y TRANSPORTES DE 4 DE ABRIL DE 1991.
EL SECRETARIO DE LA COMISION TERRITORIAL DE URBANISMO DE VALENCIA
RD. : JOSE SUDRIÀ PORTILLO

PROMOTOR: PAU AVENIDA DE FRANCIA S.A.

DOCUMENTO Nº 3

PLANOS DE ORDENACION
3.4 RED DE AGUA POTABLE Y CONTRAINCENDIOS

VEJGES, TU I MEDITERRANEA, Arquitectos, 1990