



E 1:4.000

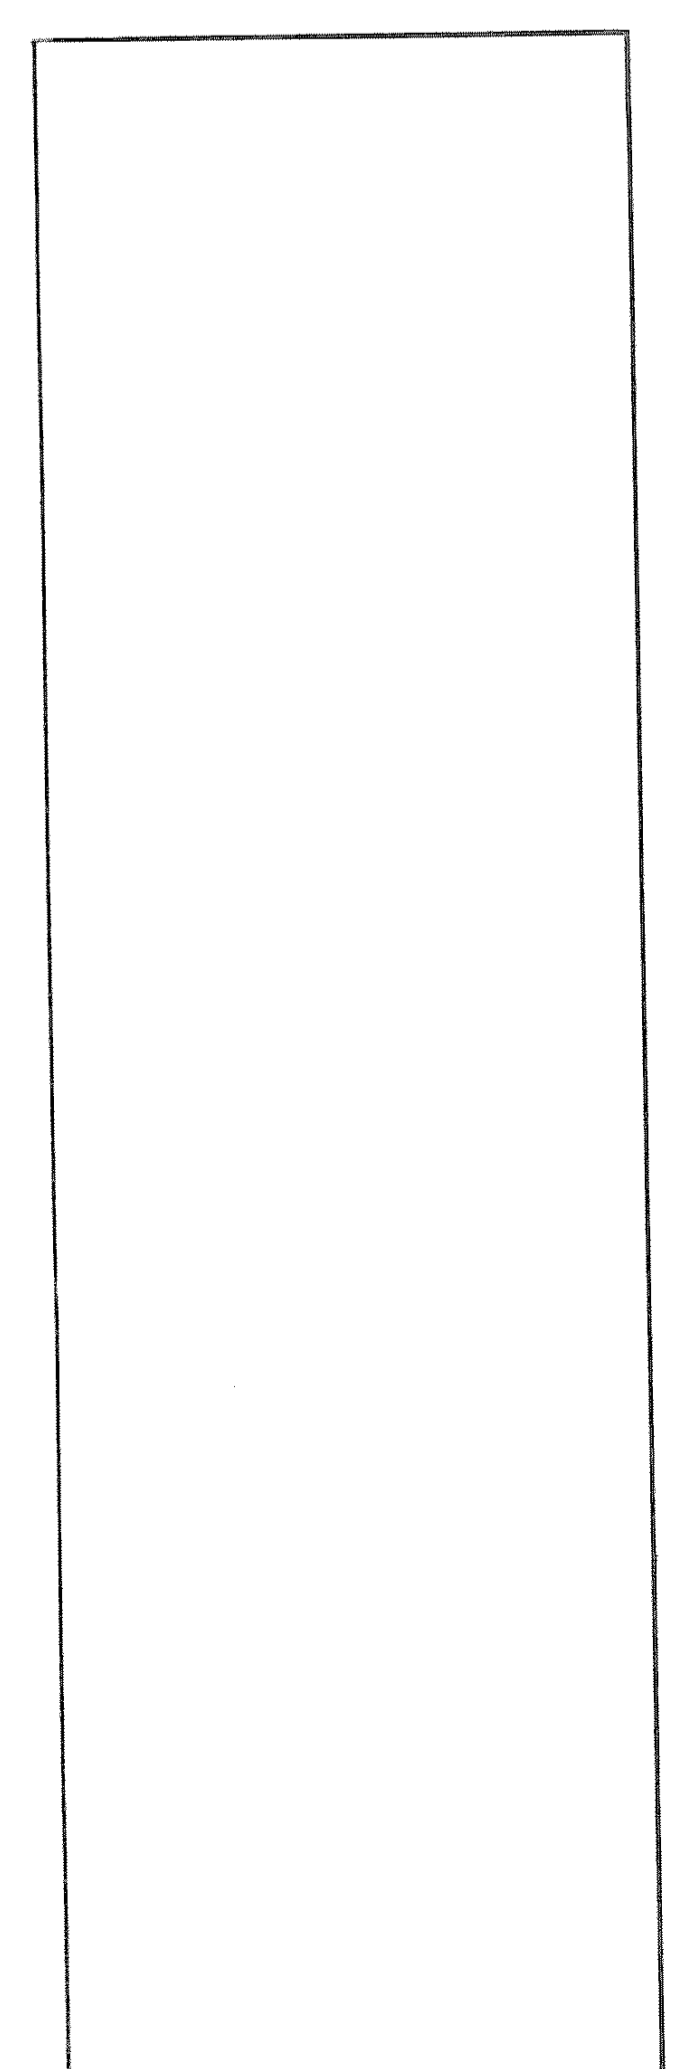

**PROGRAMA DE ACTUACION URBANISTICA
"AVENIDA DE FRANCIA"
VALENCIA**

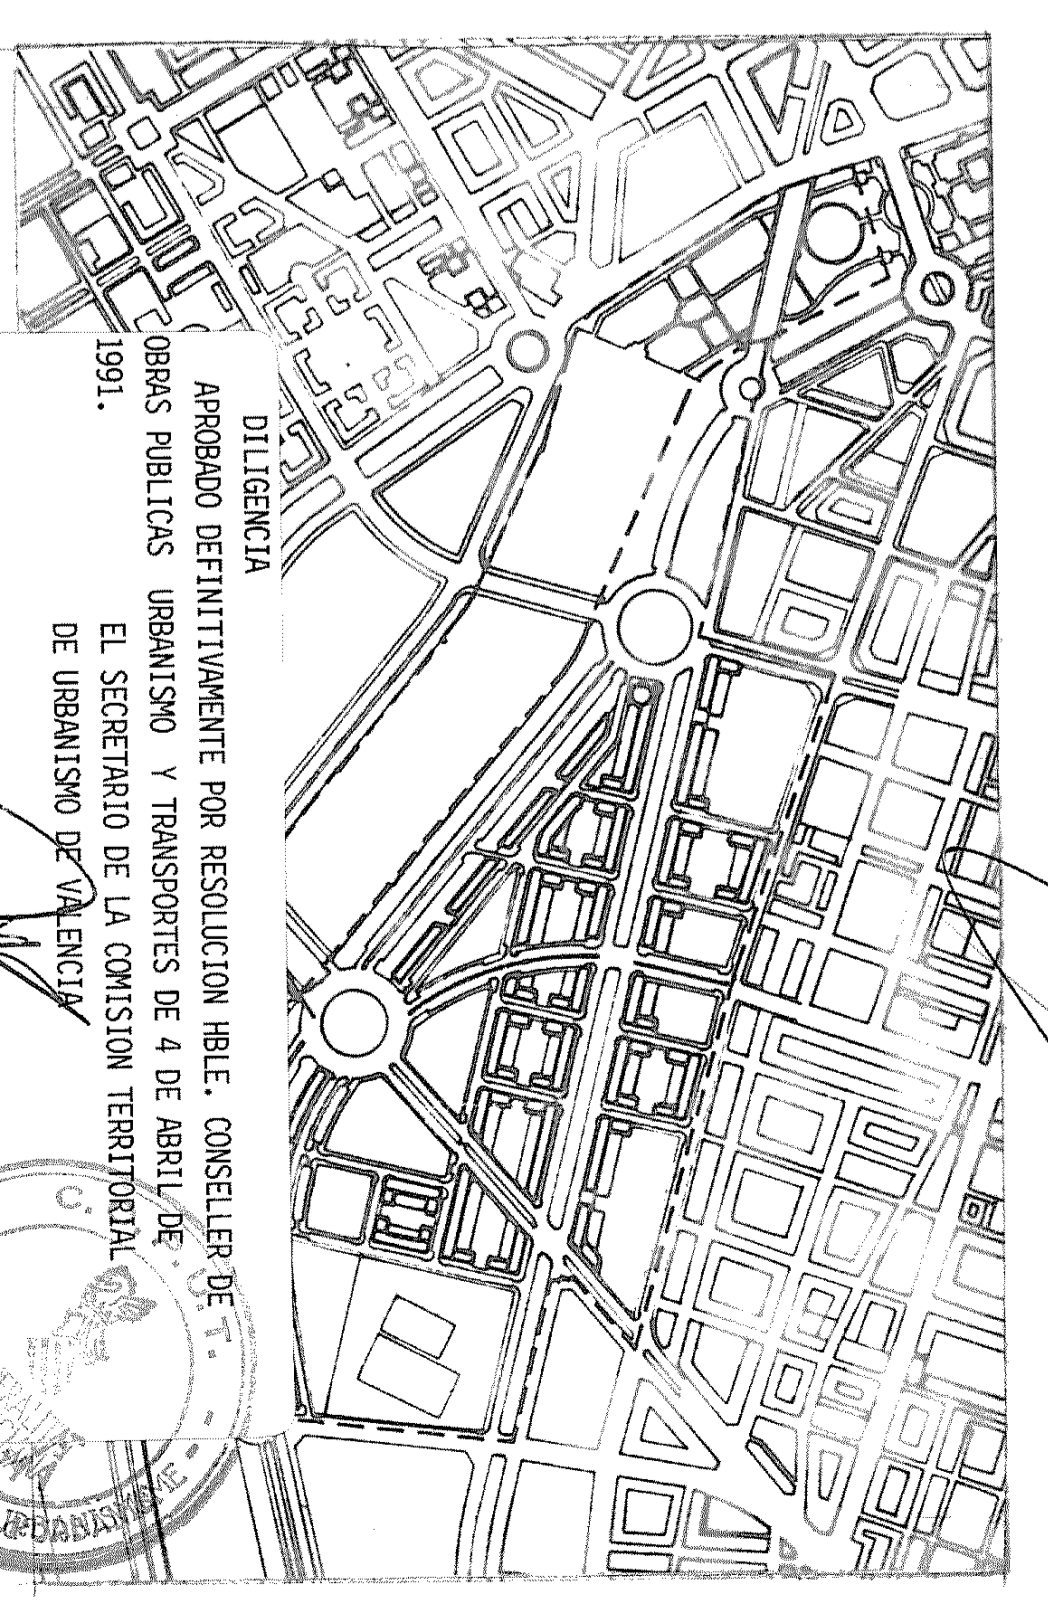

PROMOTOR: PAU AVENIDA DE FRANCIA S.A.

DOCUMENTO N°3
PLANOS DE ORDENACION
3.5
RED DE AGUA
DE BAJA PRESION
VETGES TU I MEDITERRANIA, Arquitectos, 1990

El presente plano ha sido aprobado por el Ayuntamiento de Valencia en sesión de 14 de Mayo de 1991.

