




S.P. SUPERFICIE PARCELA  
T.E. TECHO EDIFICABLE

- suelo residencial abierto
- zonas verdes
- zona escolar
- equipamiento social
- equipamiento comercial
- parque deportivo
- deposito regulador comarcal

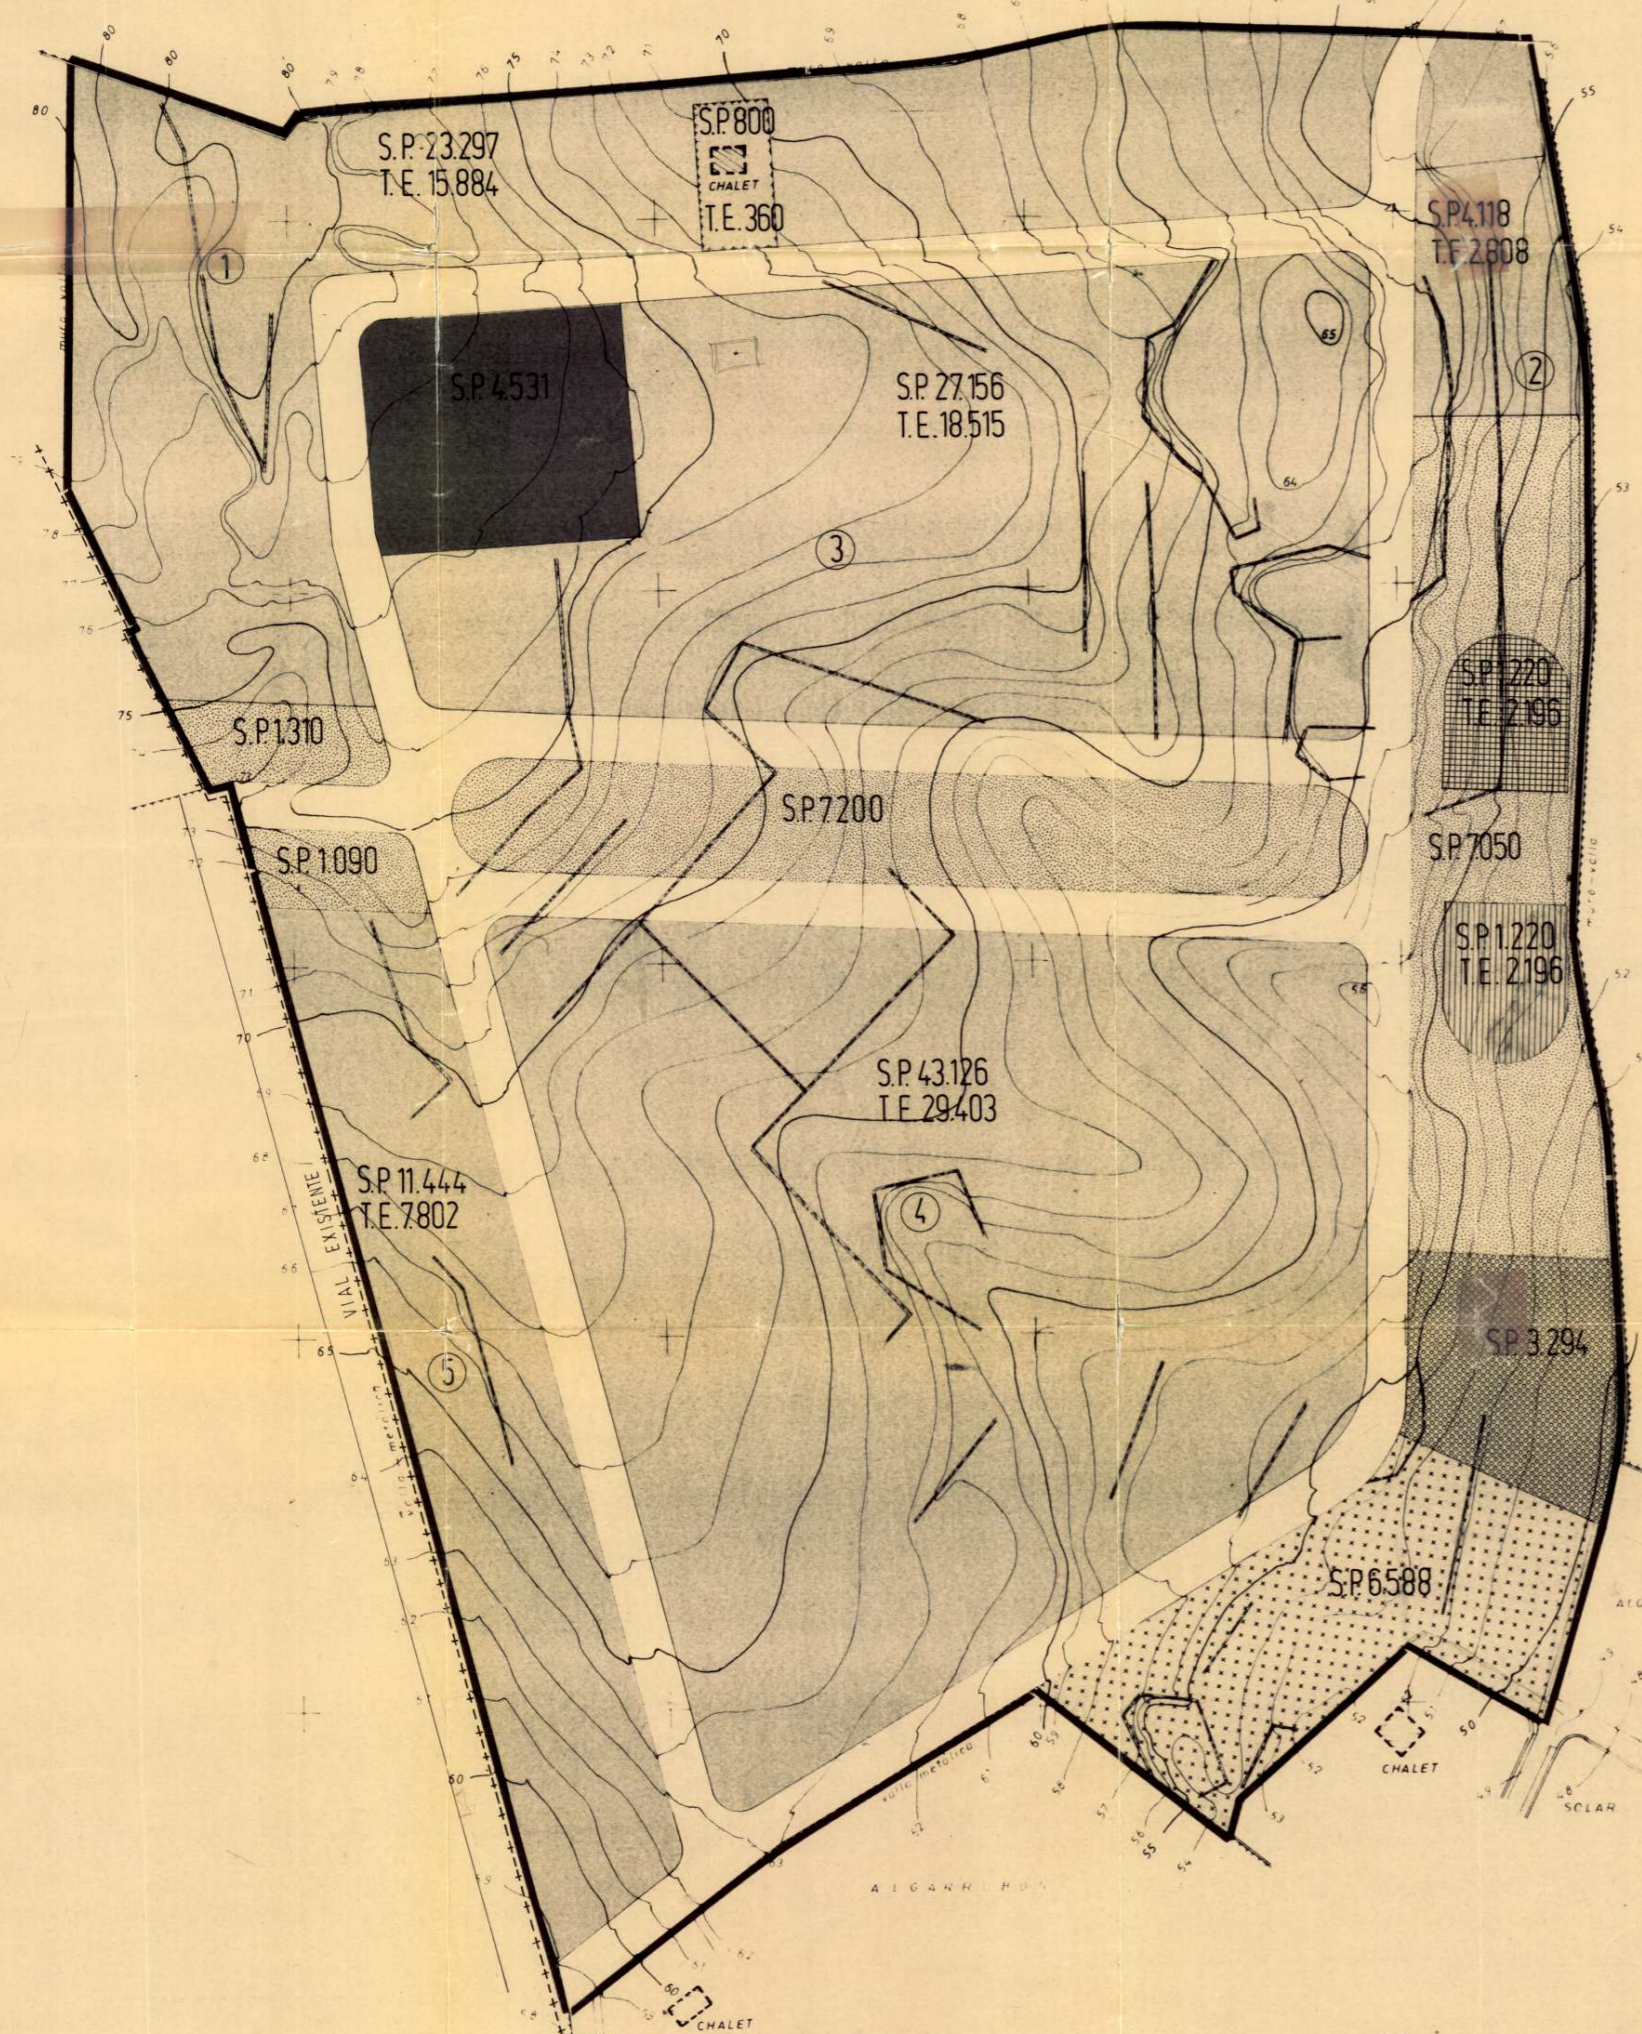

INSIDENCA.—El presente plano fue aprobado *insaliente*  
por el Excmo. Ayuntamiento Pleno, en sesión de 19 de *Julio* de 1990  
Valencia, 26 JUL. 1990

INSIDENCA.—El presente plano fue aprobado *insaliente*  
por el Excmo. Ayuntamiento Pleno, en sesión de 23 de *Mayo* de 1990  
Valencia, 23 MAYO 1990

INSIDENCA.—El presente plano fue aprobado *insaliente*  
por el Excmo. Ayuntamiento Pleno, en sesión de 23 de *Mayo* de 1990  
Valencia, 23 MAYO 1990



PROYECTO PLAN PARCIAL "MASSARROCHOS SUR"  
SITUACION SECTOR Nº 6 DEL PGOU DE VALENCIA

PLANO DE ORDENACION ES 11000  
DE ZONIFICACION Y REGIMEN Nº 6  
URBANISTICO

A. SUCH GARCIA ARQUITECTO

ROCAFORT ← → VALENCIA