



- ALINEACION VINCULANTE DE EDIFICACION
ALINEACION DE FACHADA OBLIGATORIA EN P. B. COMO MINIMO
- ALINEACION EXTERIOR
LIMITE DE LA PARCELA PRIVADA
- ALINEACION INTERIOR
LIMITE MINIMO DE LOS ESPACIOS INTERIORES LIBRES DE EDIFICACION
- ALINEACION DE FACHADA
TRAZADOS DE FACHADA DEL ANTEPROYECTO ANEXO NO VINCULANTE.
SERAN DEFINIDAS DEFINITIVAMENTE POR EL PROYECTO BASICO UNITARIO, MANTENIENDO
EN TODO CASO UN TOPE MAXIMO DE EDIFICABILIDAD DE 69.959 MET.
- - - LIMITE MAXIMO ELEMENTOS VOLADOS

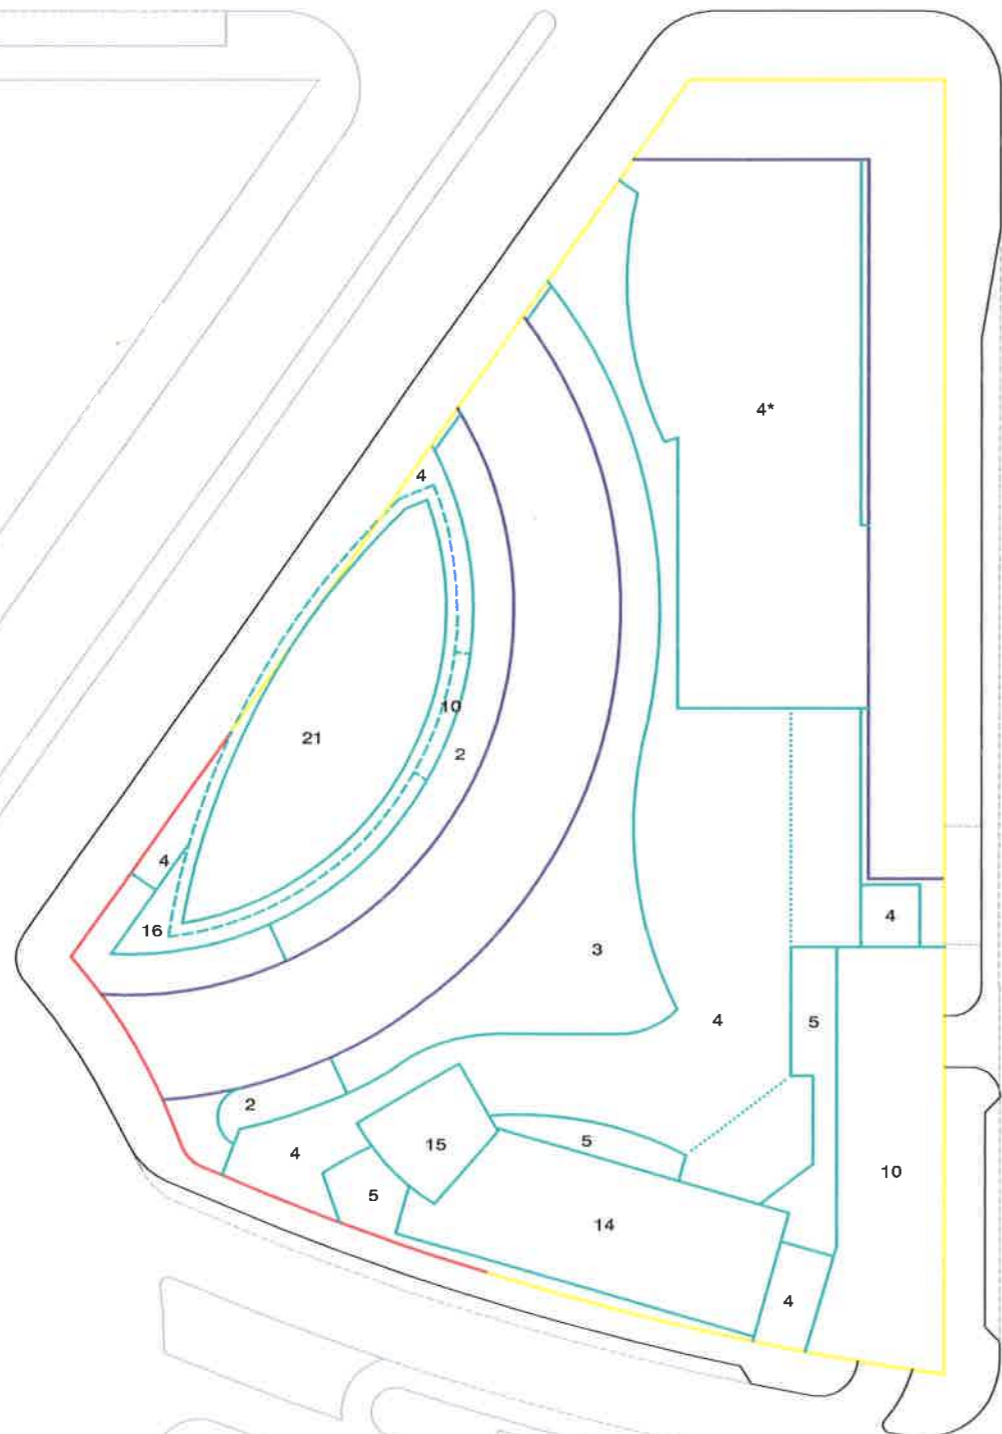


 MAY 2002
 14 MAY 2002
 EL GOBIERNO GENERAL, P. B.

* ALTURA ESPECIAL PARA GALAS DE CINE
SEGUN SECCIONES

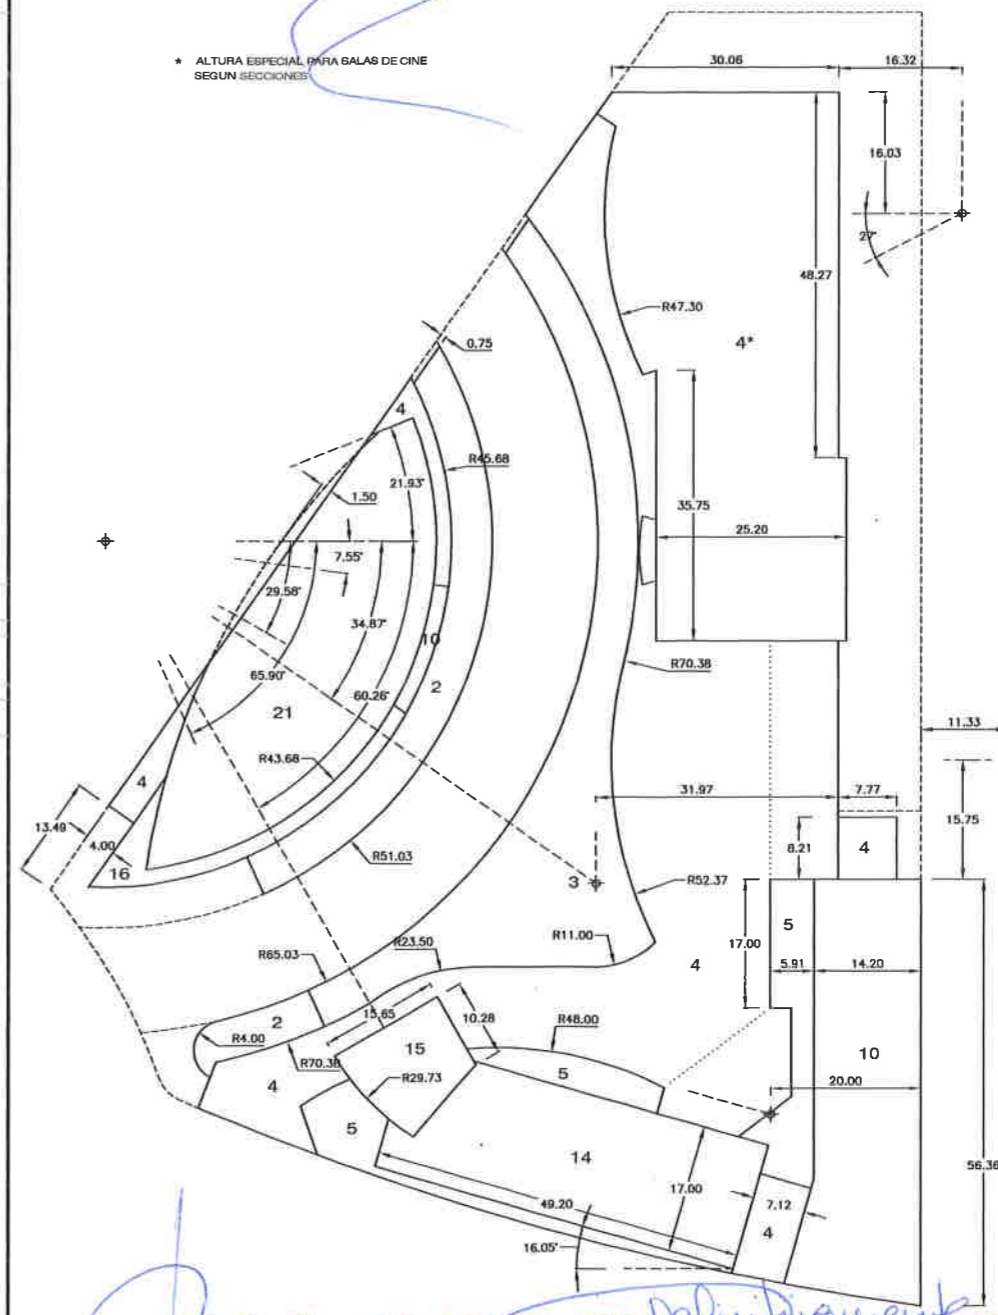

BURO DE INGENIERIA — El presente plano fue aprobado *Definitivamente*
 por el Insom. Ayuntamiento Pleno, en sesión de *28 de Junio* de *2002*
 Valencia, - *8 Julio 2002*
 El Secretario General,
 P.E.

O	44
DIN A3	1:1000

ORDENACION
 DE LA EDIFICACION
 ALTURAS Y PLANTAS
 MAXIMAS EDIFICABLES

A	F	7	3
VALENCIA	ABRIL	2002	

MODIFICACION PUNTUAL
 DEL PLAN PARCIAL
 AREA SUNP Nº 3
 AVENIDA DE FRANCIA EN
 EL AMBITO DE LA
 MANZANA 73

OCEANIC CENTER S.A.

Arquitecto
 Jose Ignacio Galan

