


DILIGENCIA.- Para hacer constar que el presente documento fue aprobado definitivamente por el Ayuntamiento Pleno el 25 de septiembre de 2015.

EL SECRETARIO,

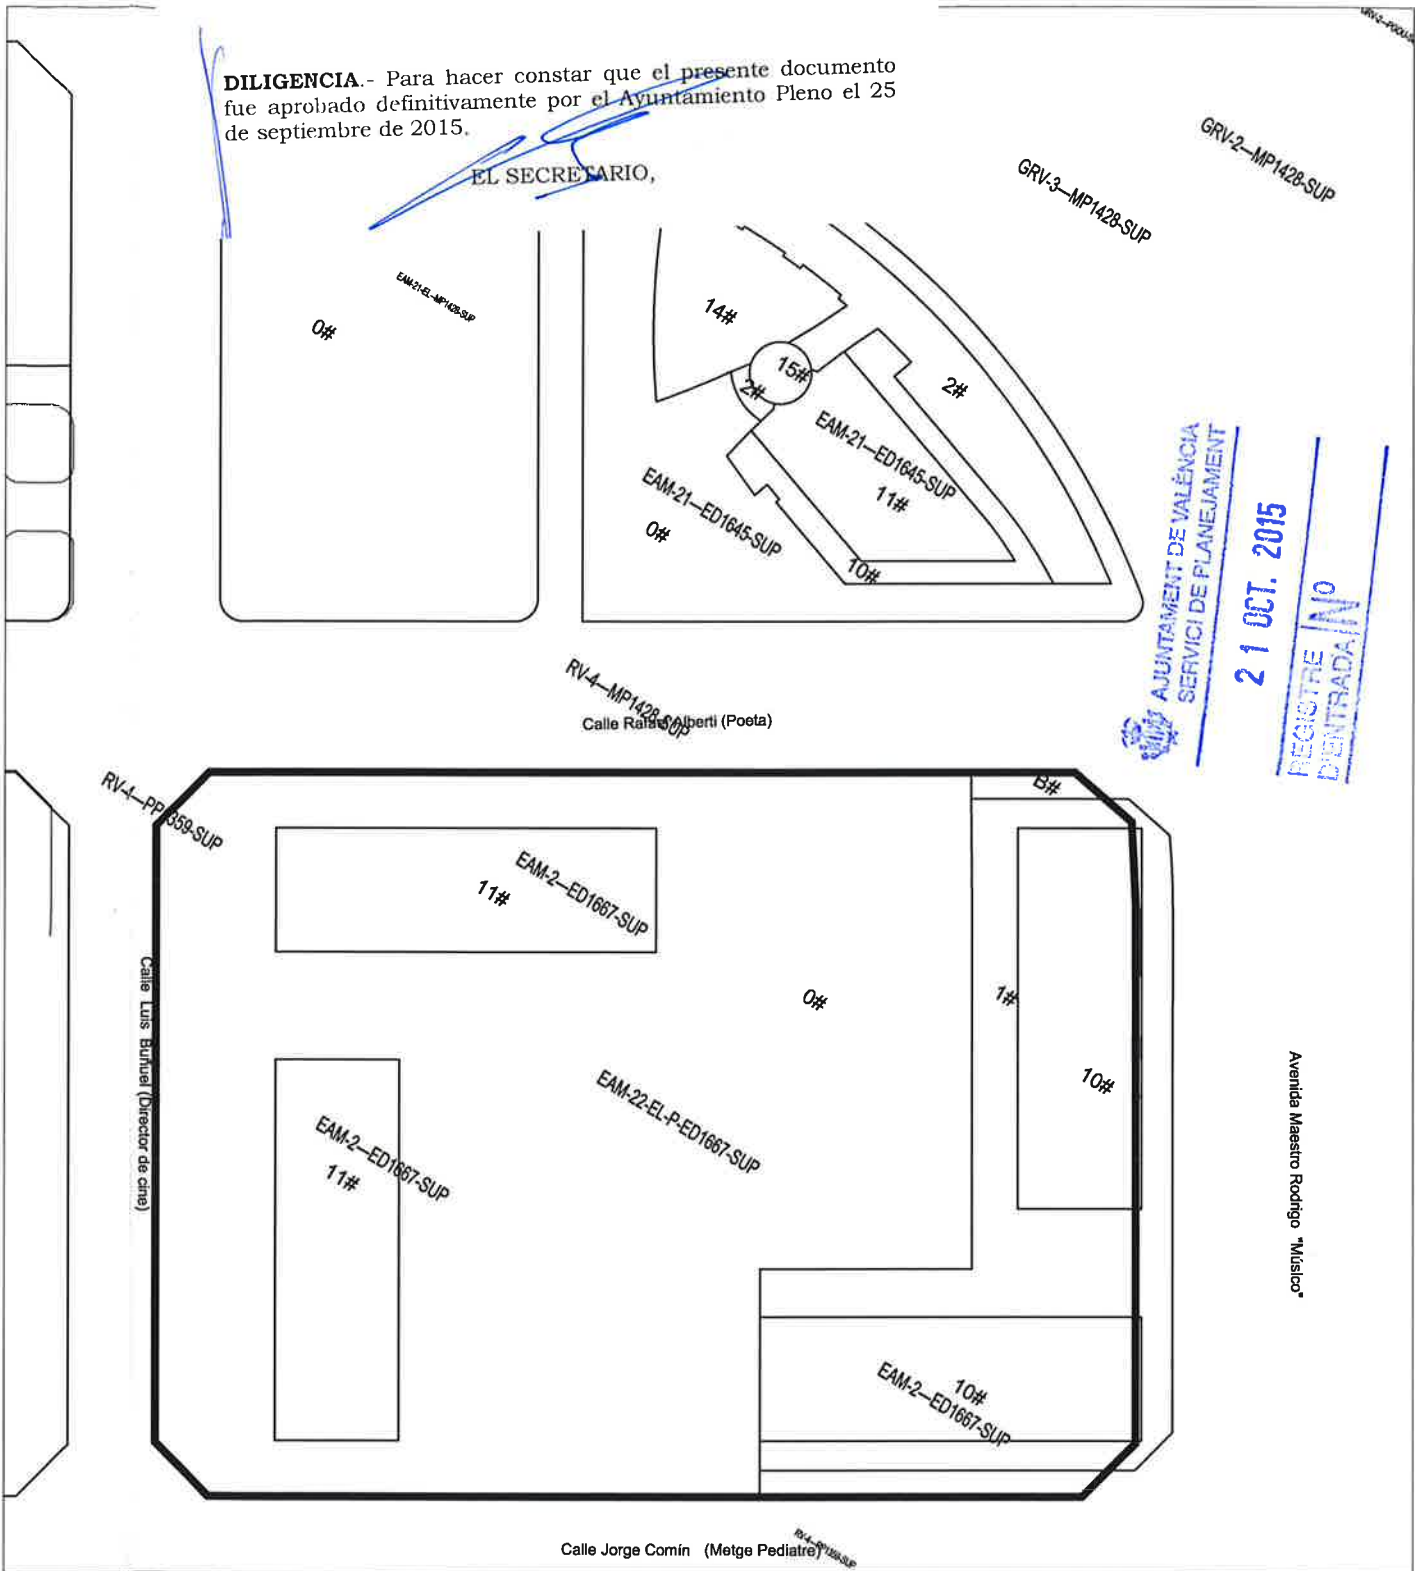

EAM2 - SUP. 12.365 M² - E.R. 39.594 M².

PLANOS DE INFORMACIÓN.

ESTUDIO DE DETALLE

MANZANA DELIMITADA: AVDA. MAESTRO RODRIGO, C/ LUIS BUÑUEL, C/ RAFAEL ALBERTI Y C/ JORGE COMIN.

PROMOTOR DESARROLLO URBANO METROPOLITANO, S.L.

PLANO ORDENACION VIGENTE. ESCALA 1/2000

VALENCIA, JULIO 2015. NUMERO

ARQUITECTOS

JAVIER ESPARZA BELTRAN - JOSE MANUEL HERRERO MORENO

01.2