


DILIGENCIA.- Para hacer constar que el presente documento fue aprobado definitivamente por el Ayuntamiento Pleno el 25 de septiembre de 2015.

EL SECRETARIO,

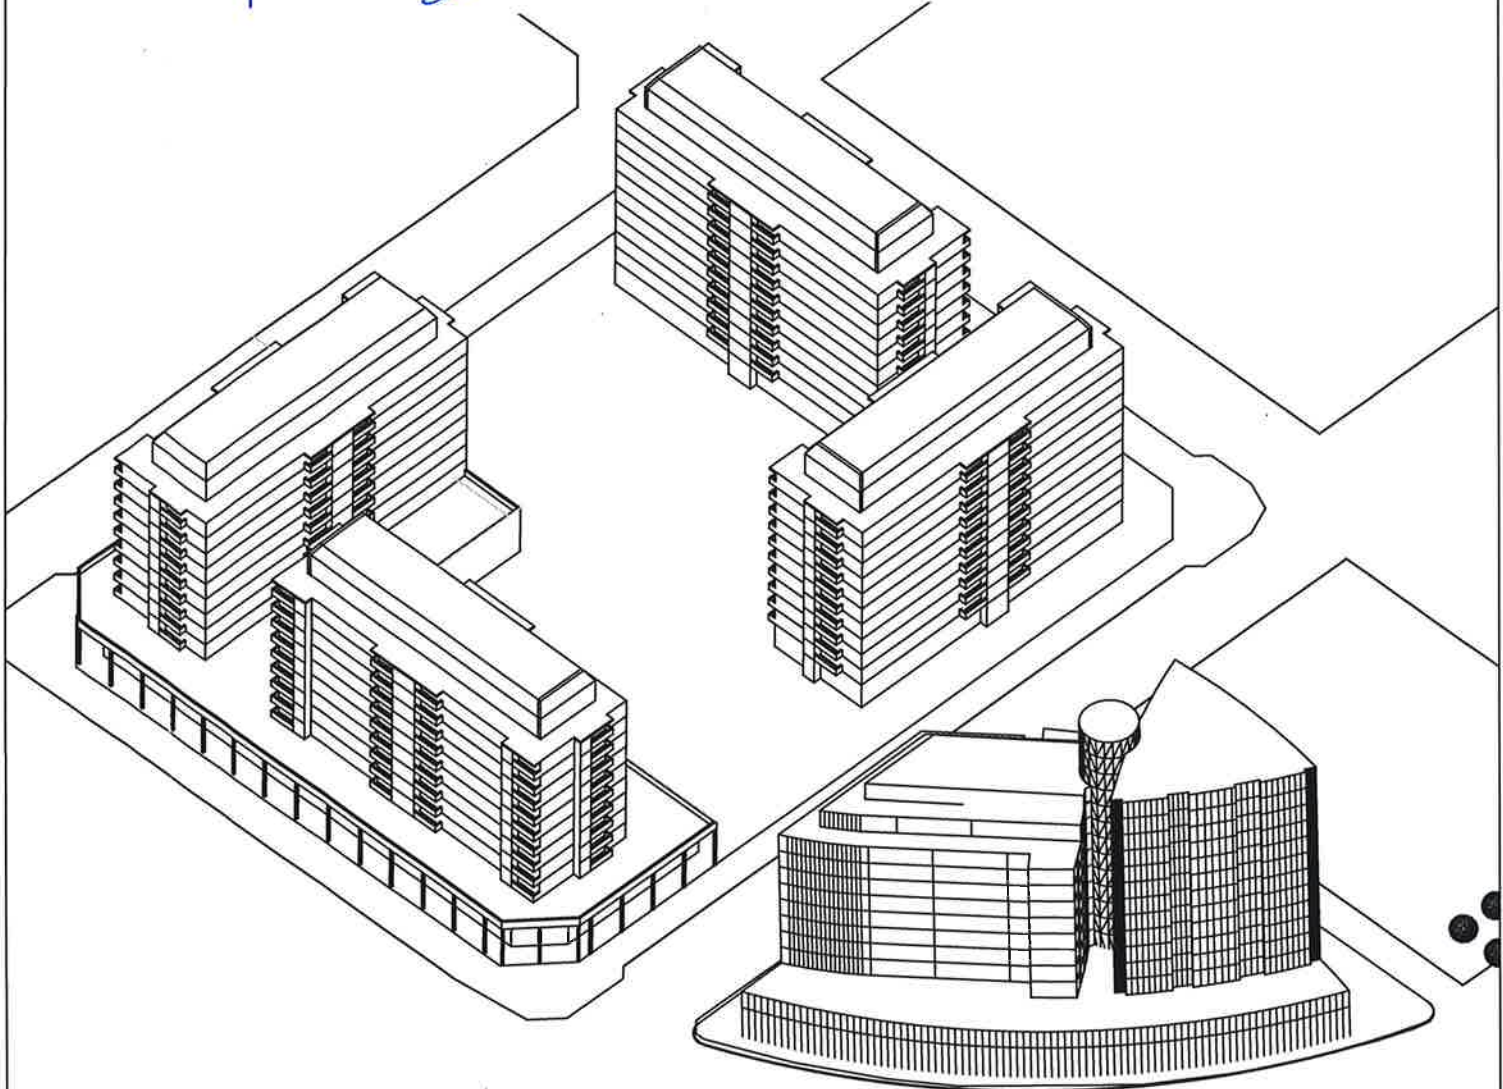

 **AJUNTAMENT DE VALÈNCIA**
SERVICI DE PLANEJAMENT

21 OCT. 2015

REVISOR
D'ENTORNO

PLANOS DE INFORMACION.

ESTUDIO DE DETALLE

MANZANA DELIMITADA: AVDA. MAESTRO RODRIGO,
C/ LUIS BUÑUEL, C/ RAFAEL ALBERTI Y C/ JORGE COMIN.

PROMOTOR

DESARROLLO URBANO METROPOLITANO, S.L.

PLANO

VOLUMETRIA. PLANEAMIENTO VIGENTE.

ESCALA

1/5000

VALENCIA, JULIO 2015.

NUMERO

ARQUITECTOS

JAVIER ESPARZA BELTRAN

JOSE MANUEL HERRERO MORENO

01.3