




DILIGENCIA.- Para hacer constar que el presente documento fue aprobado definitivamente por el Ayuntamiento Pleno el 30 de junio de 2016.

EL SECRETARIO,


VTAS 01-08

	SUPERFICIE COMPUTABLE (100%)	812.52m ²
	SUPERFICIE COMPUTABLE (50%)	26.70m ²
	SUPERFICIE NO COMPUTABLE *	
TOTAL SUPERFICIE RESIDENCIAL		839.22m²

* (Vuelos o terrazas descubiertas)

Diligencia.- Para hacer constar que el presente documento se somete a consulta e información pública por acuerdo de la Junta de Gobierno local de 29 de abril de 2016.

EL SECRETARIO,

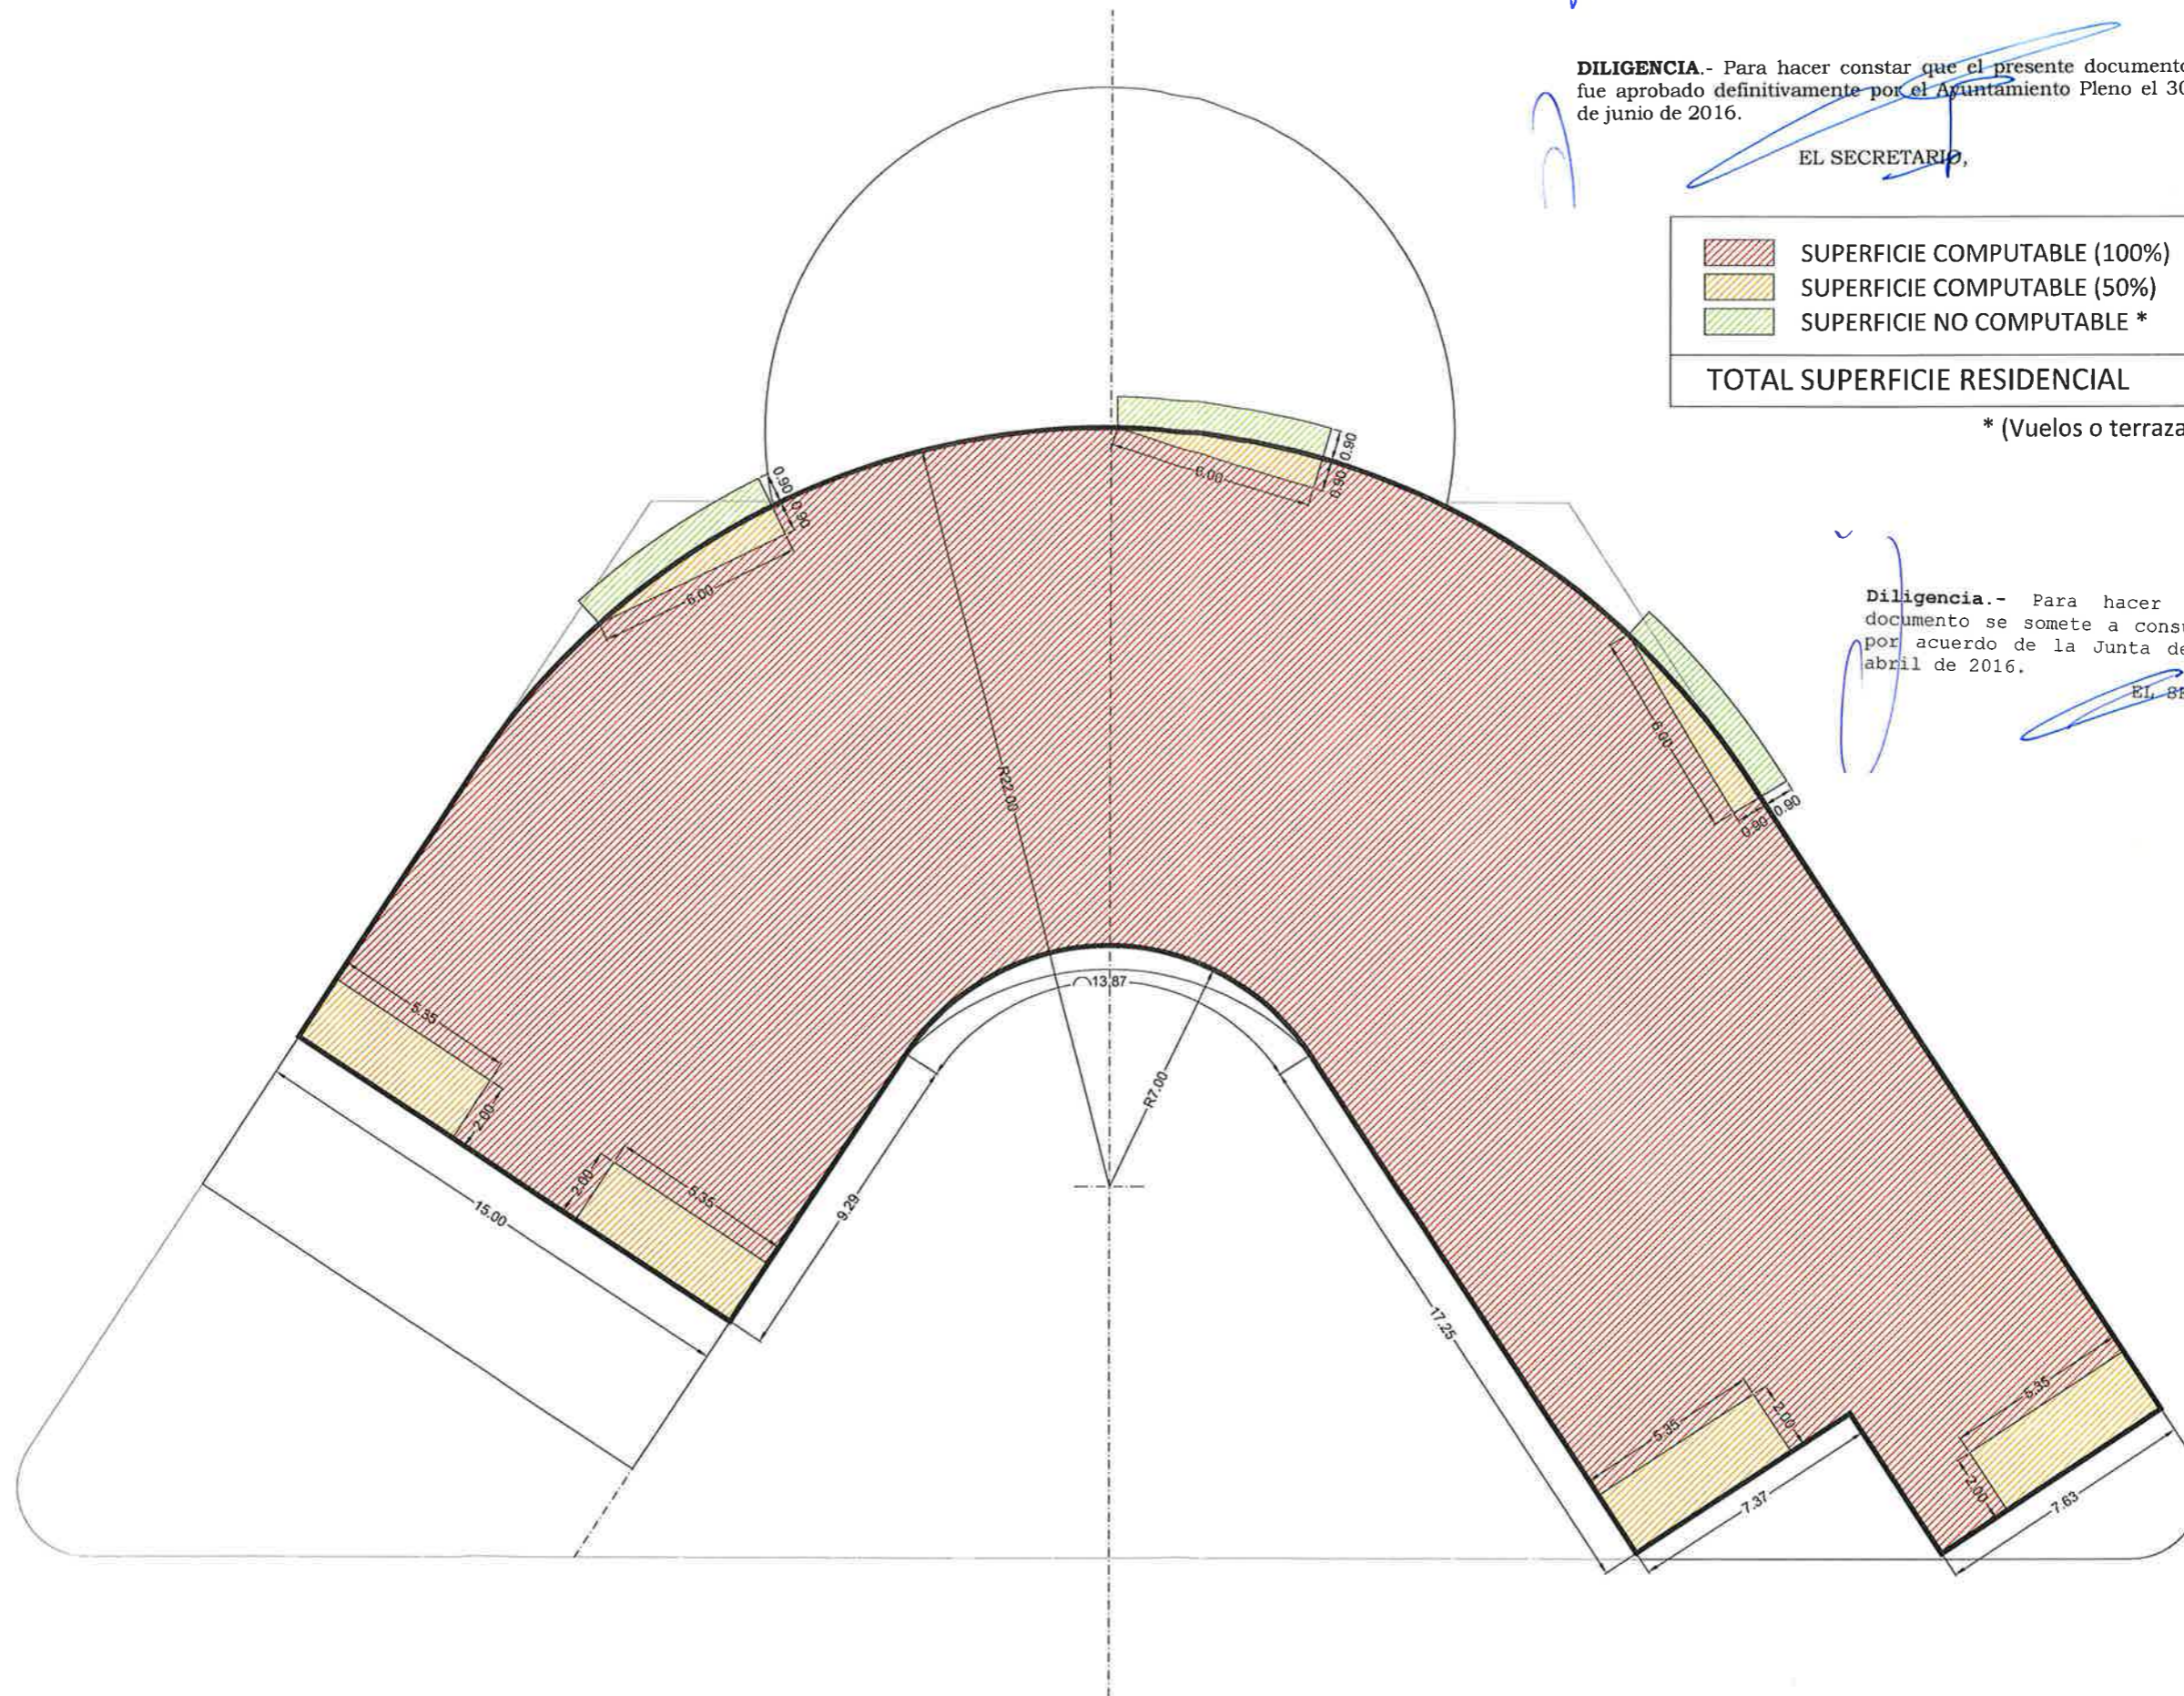

ESTUDIO DE DETALLE. MANZANA 16 DEL PLAN PARCIAL PRR-3 ORRIOLS

Promotor:



Arquitectos:

José Ramón Tormo Illanes
Carlos Ortega Gimeno
Aleksandra Mrdja Sasic

AICEQUIP
arquitectos & ingenieros

Ronda Hnos. Machado, C/ S. Genoveva Torres
VALENCIA

Fecha: Abril 2016

15031 - E.02 NO VINCULANTE

Plano: EDIFICABILIDAD USO RESIDENCIAL
Plantas 01-08

Escala: 1:200