




DILIGENCIA. - Para hacer constar que el presente documento fue aprobado definitivamente por el Ayuntamiento Pleno el 30 de junio de 2016.

EL SECRETARIO,


5 09

	SUPERFICIE COMPUTABLE (100%)	812.52m ²
	SUPERFICIE COMPUTABLE (50%)	16.00m ²
	SUPERFICIE NO COMPUTABLE *	
TOTAL SUPERFICIE RESIDENCIAL		828.52m²

* (Vuelos o terrazas descubiertas)

Diligencia. - Para hacer constar que el presente documento se somete a consulta e información pública por acuerdo de la Junta de Gobierno Local de 29 de abril de 2016.

EL SECRETARIO,

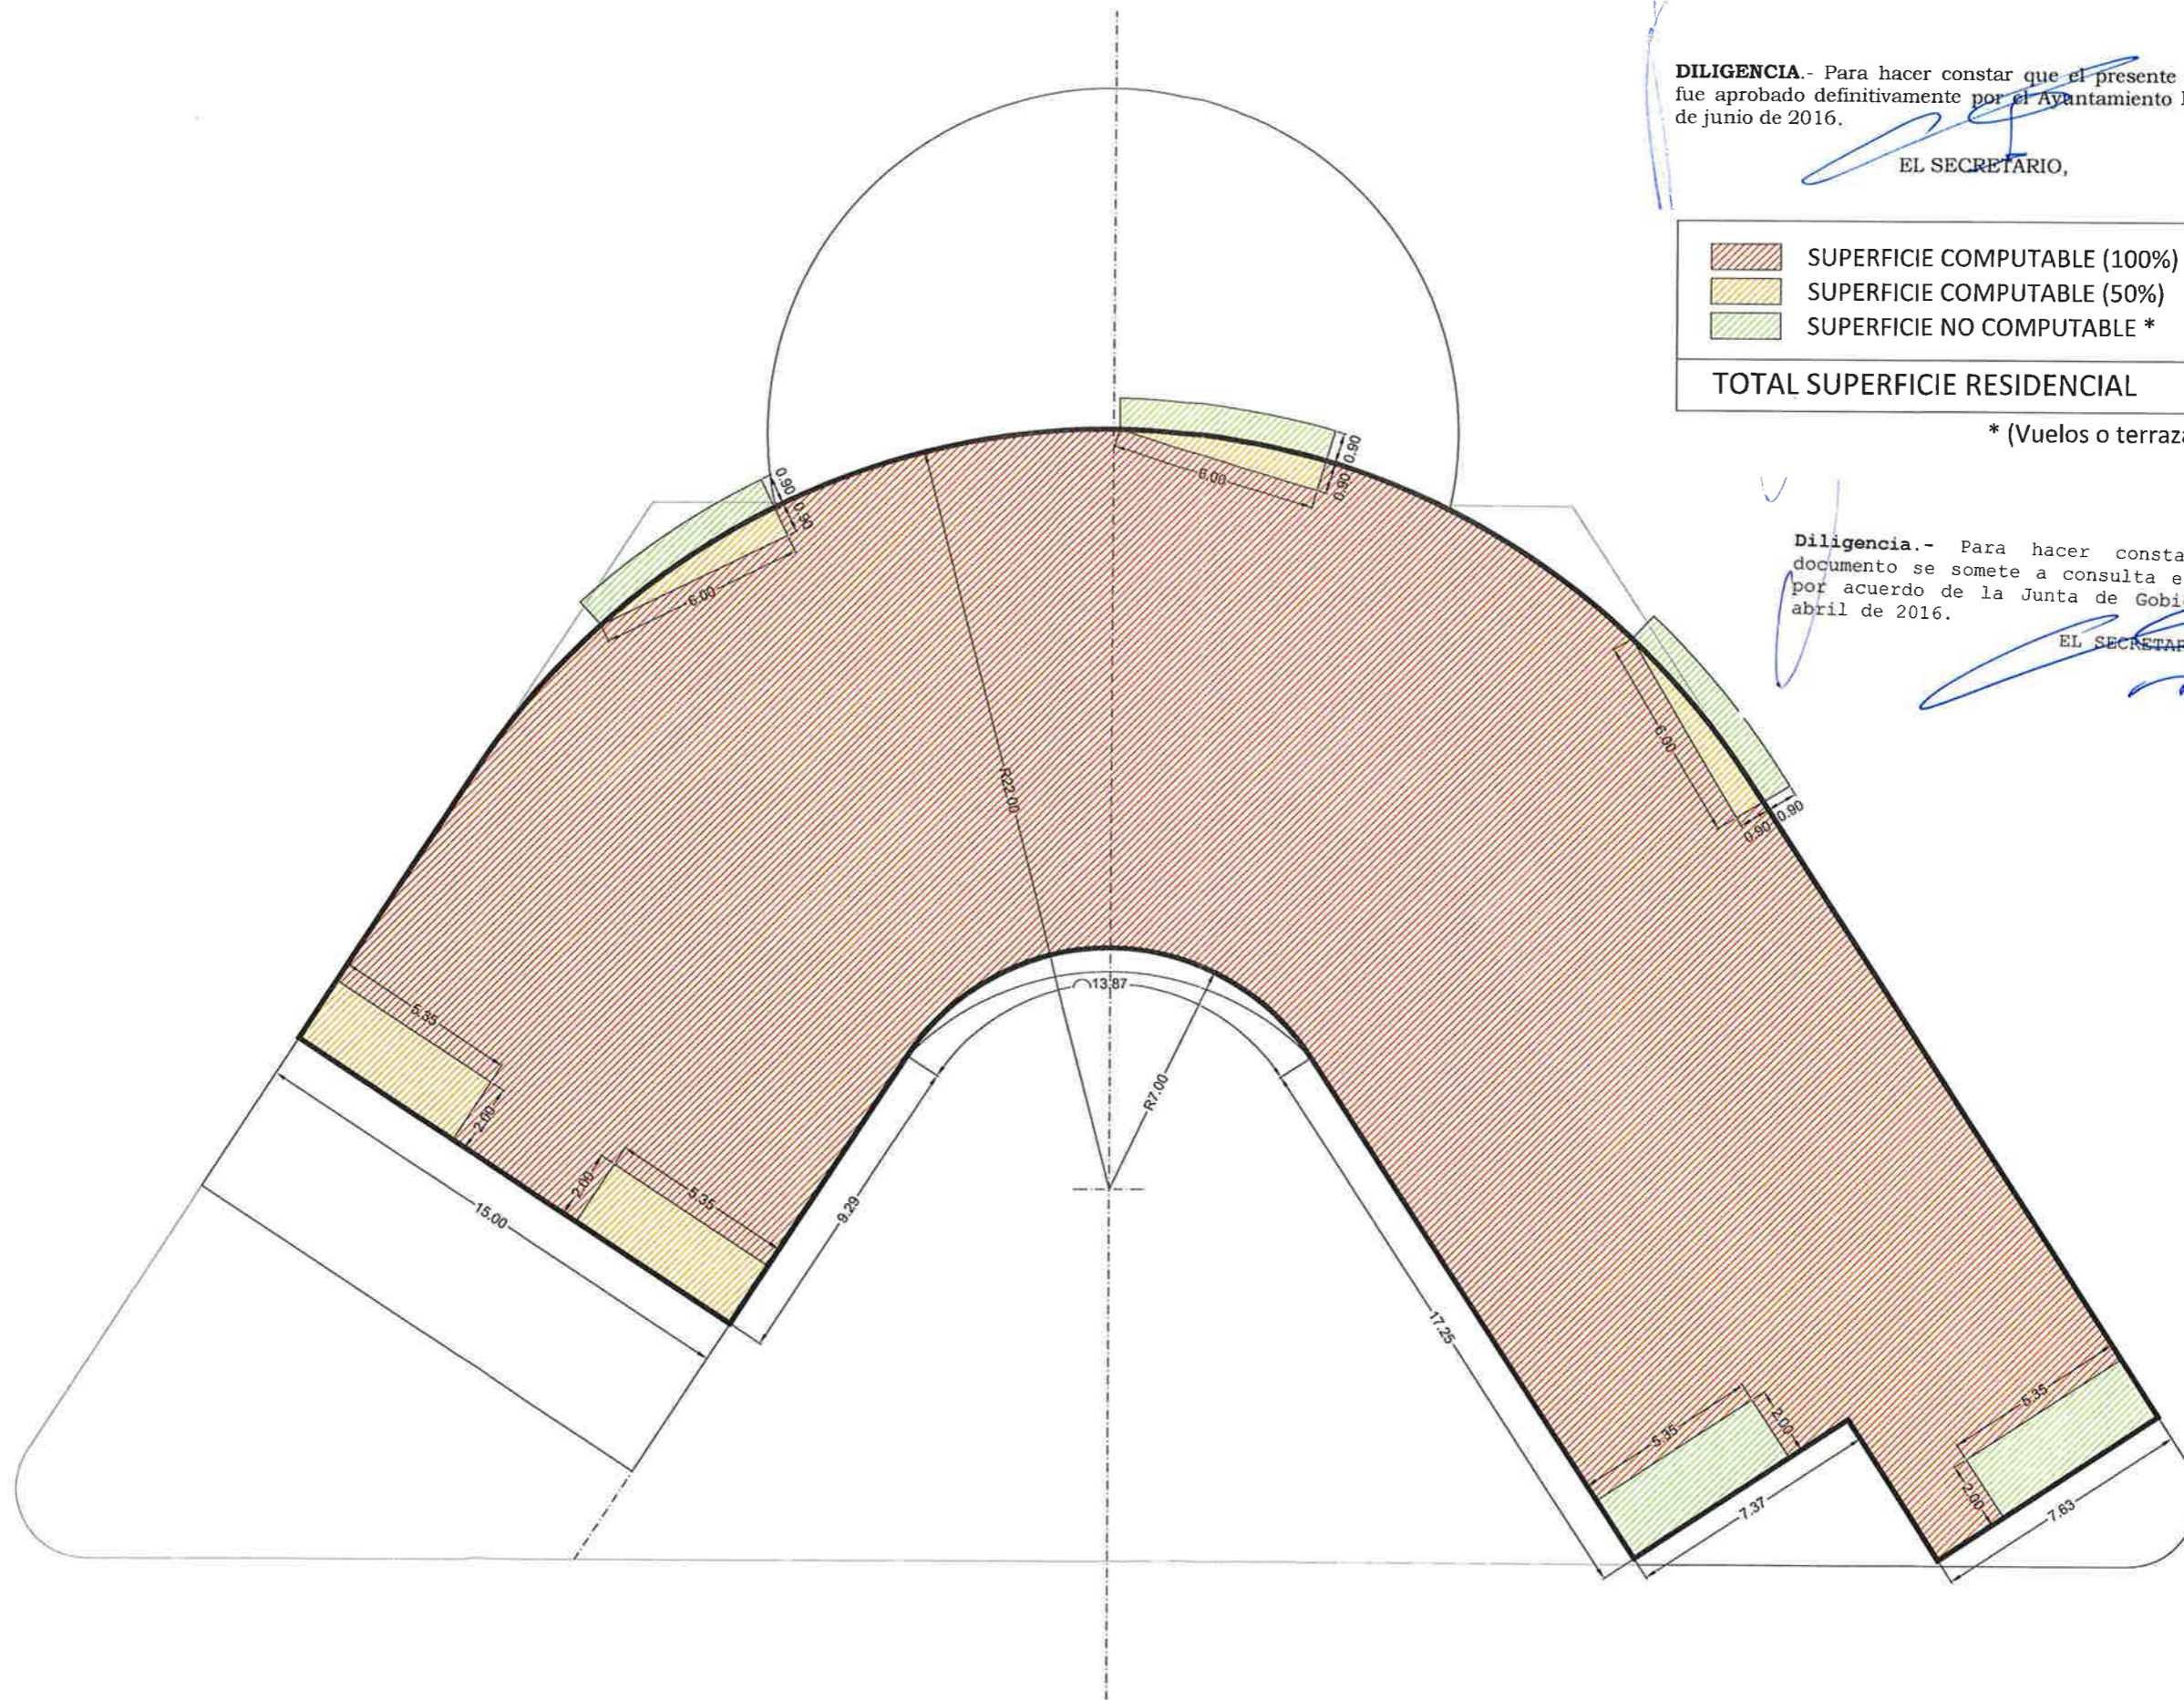

Promotor:



Arquitectos:

José Ramón Tormo Illanes
Carlos Ortega Gimeno
Aleksandra Mrdja Sasic

ESTUDIO DE DETALLE. MANZANA 16 DEL PLAN PARCIAL PRR-3 ORRIOLS

AICEQUIP
arquitectos & ingenieros

Ronda Hnos. Machado, C/ S. Genoveva Torres
VALENCIA

Fecha: Abril 2016

15031 - E.03 NO VINCULANTE
Plano: EDIFICABILIDAD USO RESIDENCIAL
Planta 09

Escala: 1:200