




**DILIGENCIA.**- Para hacer constar que el presente documento fue aprobado definitivamente por el Ayuntamiento Pleno el 30 de junio de 2016.

EL SECRETARIO,


AS 10

	SUPERFICIE COMPUTABLE (100%)	731.52m <sup>2</sup>
	SUPERFICIE COMPUTABLE (50%)	23.62m <sup>2</sup>
	SUPERFICIE NO COMPUTABLE *	
<b>TOTAL SUPERFICIE RESIDENCIAL</b>		<b>755.14m<sup>2</sup></b>

\* (Vuelos o terrazas descubiertas)

**Diligencia.**- Para hacer constar que el presente documento se somete a consulta e informacion publica por acuerdo de la Junta de Gobierno Local de 29 de abril de 2016.

EL SECRETARIO.

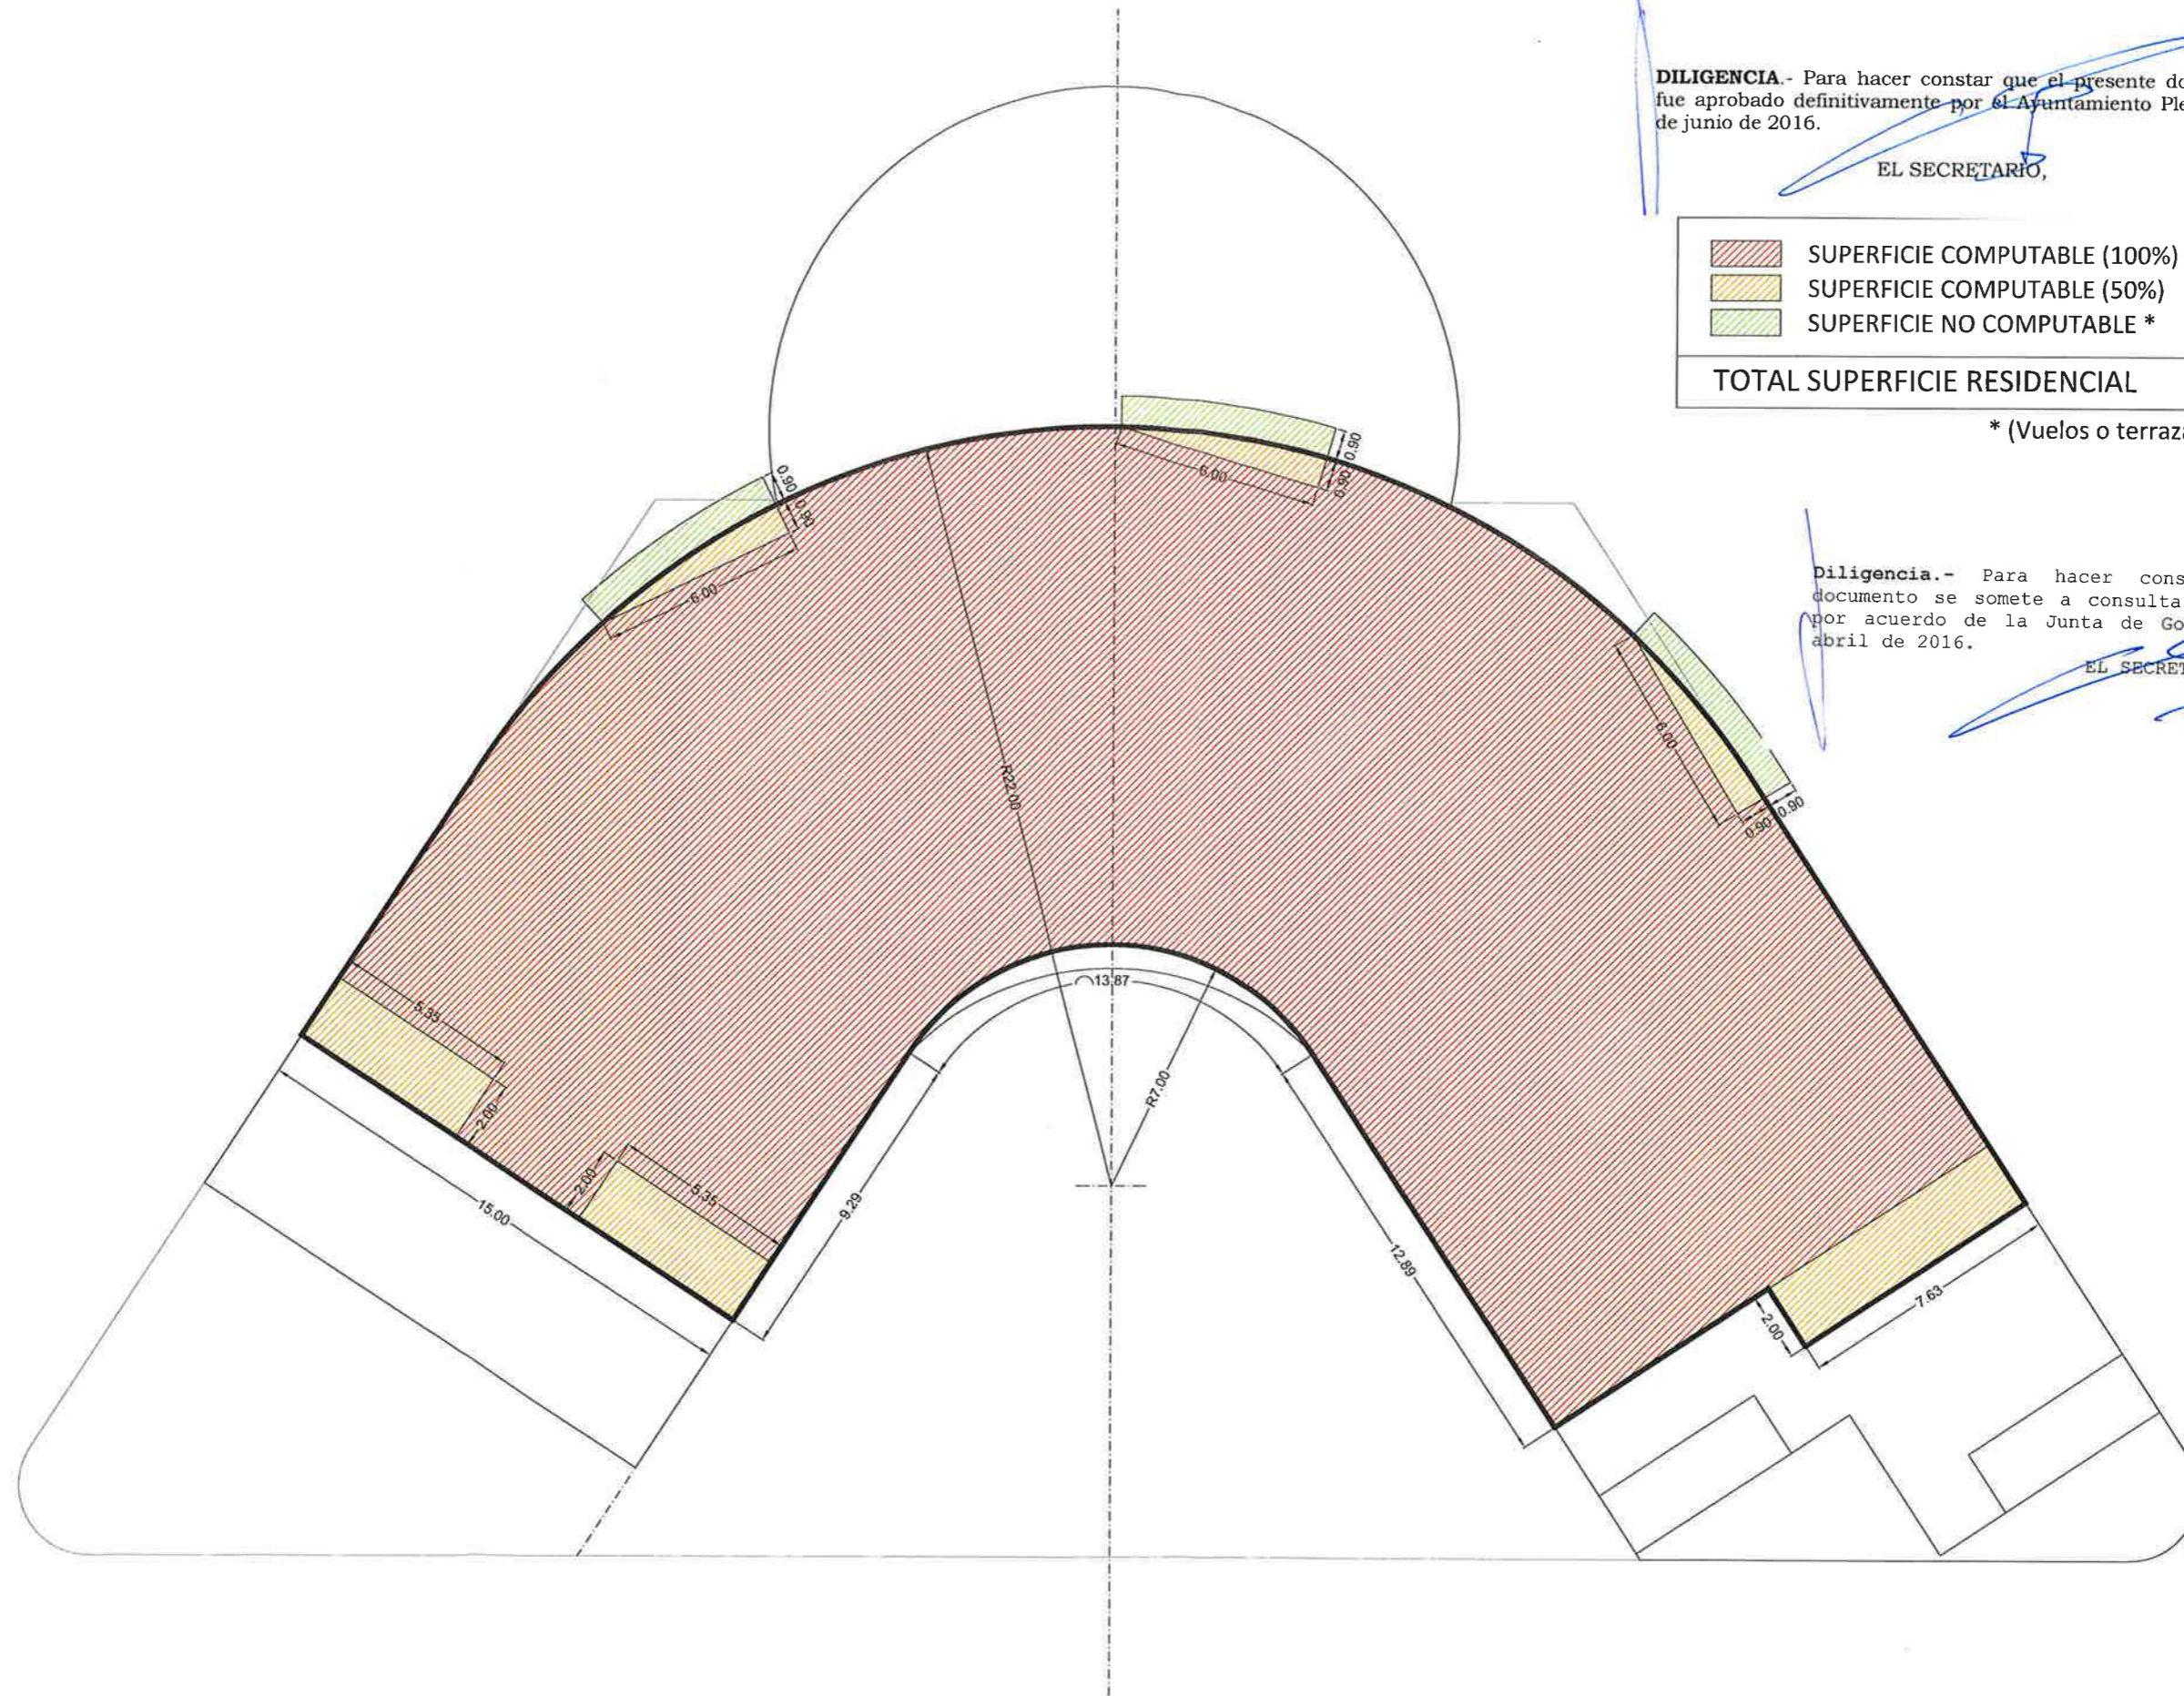

**ESTUDIO DE DETALLE. MANZANA 16 DEL PLAN PARCIAL PRR-3 ORRIOLS**

Promotor:



Arquitectos:

José Ramón Tormo Illanes  
Carlos Ortega Gimeno  
Aleksandra Mrdja Sasic

**AICEQUIP**  
arquitectos & ingenieros

Ronda Hnos. Machado, C/ S. Genoveva Torres  
VALENCIA

Fecha: Abril 2016

15031 - E.04 NO VINCULANTE

Plano: EDIFICABILIDAD USO RESIDENCIAL  
Planta 10

Escala: 1:200