

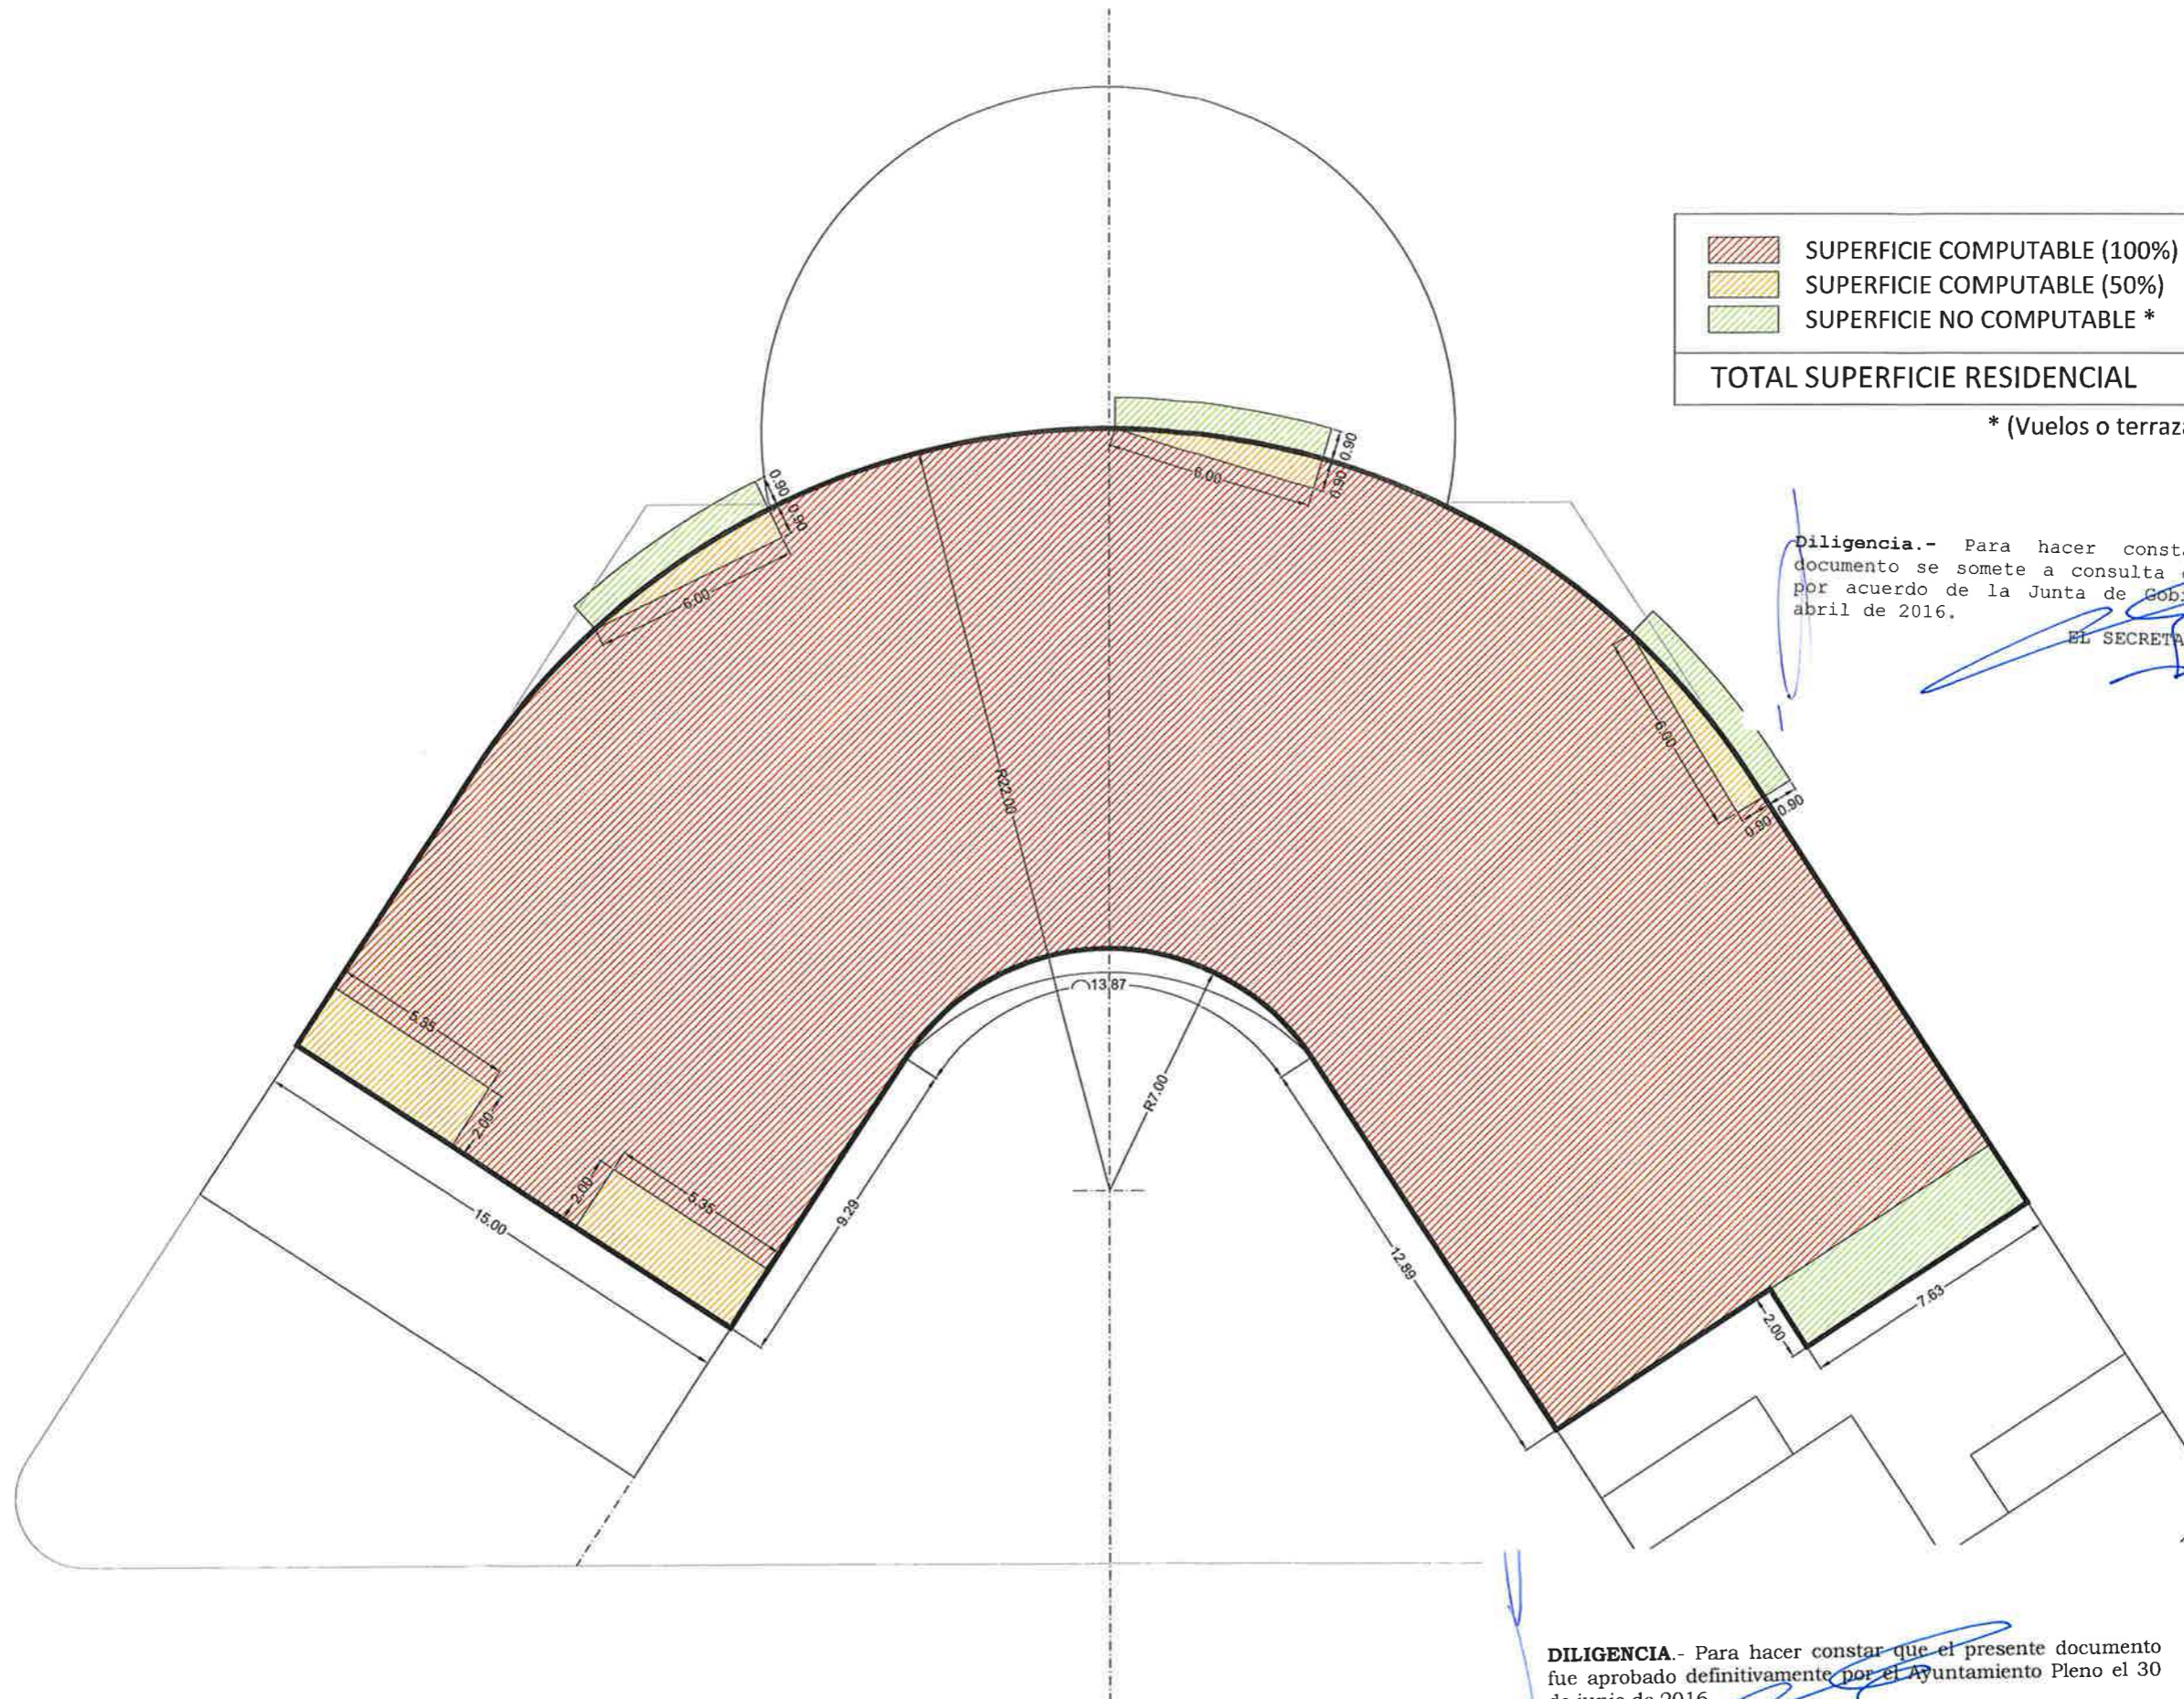
	SUPERFICIE COMPUTABLE (100%)	731.52m <sup>2</sup>
	SUPERFICIE COMPUTABLE (50%)	16.00m <sup>2</sup>
	SUPERFICIE NO COMPUTABLE *	
<b>TOTAL SUPERFICIE RESIDENCIAL</b>		<b>747.52m<sup>2</sup></b>

\* (Vuelos o terrazas descubiertas)



Diligencia.- Para hacer constar que el presente documento se somete a consulta e información pública por acuerdo de la Junta de Gobierno Local de 29 de abril de 2016.  
 EL SECRETARIO.

DILIGENCIA.- Para hacer constar que el presente documento fue aprobado definitivamente por el Ayuntamiento Pleno el 30 de junio de 2016.  
 EL SECRETARIO,

**ESTUDIO DE DETALLE. MANZANA 16 DEL PLAN PARCIAL PRR-3 ORRIOLS**

Promotor:



Arquitectos:

José Ramón Tormo Illanes  
 Carlos Ortega Gimeno  
 Aleksandra Mrdja Sasic



Ronda Hnos. Machado, C/ S. Genoveva Torres  
 VALENCIA

Fecha: Abril 2016

15031 - E.05 NO VINCULANTE

Plano: EDIFICABILIDAD USO RESIDENCIAL  
 Planta 11

Escala: 1:200