

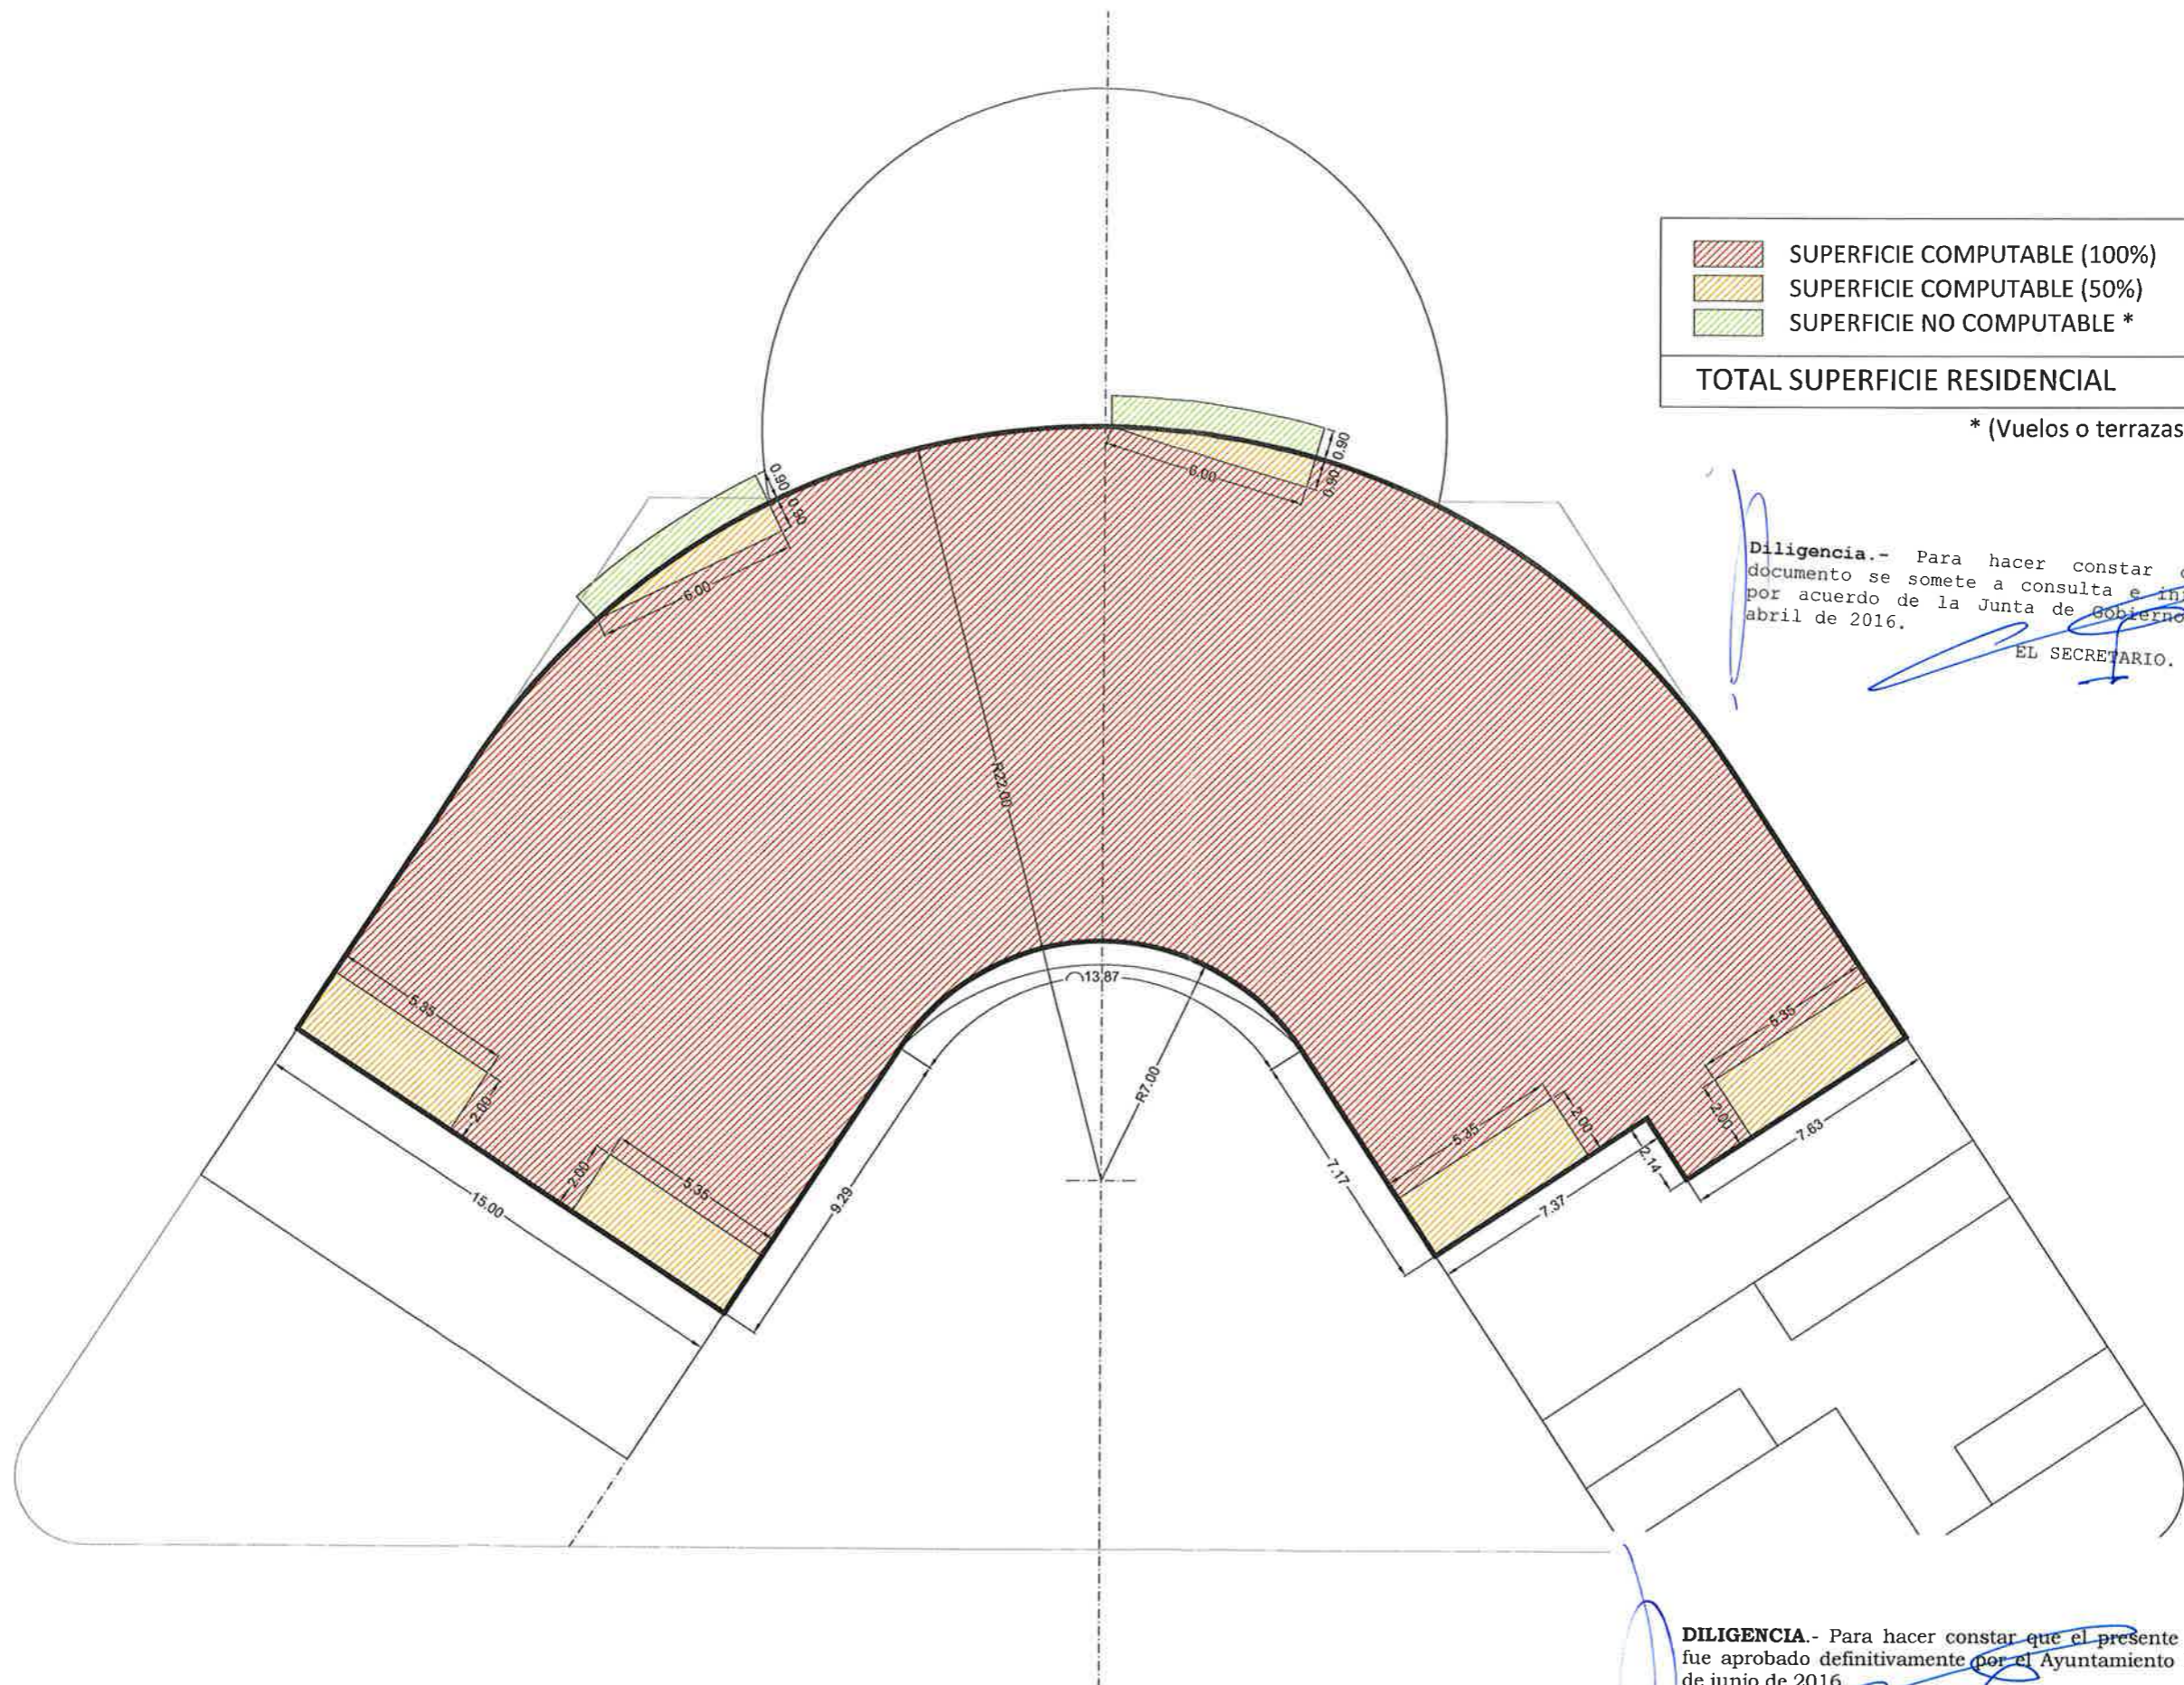
	SUPERFICIE COMPUTABLE (100%)	644.19m ²
	SUPERFICIE COMPUTABLE (50%)	24.95m ²
	SUPERFICIE NO COMPUTABLE *	
TOTAL SUPERFICIE RESIDENCIAL		669.14m²

* (Vuelos o terrazas descubiertas)



Diligencia.- Para hacer constar que el presente documento se somete a consulta e información pública por acuerdo de la Junta de Gobierno Local de 29 de abril de 2016.
 EL SECRETARIO.

DILIGENCIA.- Para hacer constar que el presente documento fue aprobado definitivamente por el Ayuntamiento Pleno el 30 de junio de 2016.

EL SECRETARIO,

ESTUDIO DE DETALLE. MANZANA 16 DEL PLAN PARCIAL PRR-3 ORRIOLS

Promotor:



Arquitectos:

José Ramón Tormo Illanes
 Carlos Ortega Gimeno
 Aleksandra Mrdja Sasic

AICEQUIP
 arquitectos & ingenieros

Ronda Hnos. Machado, C/ S. Genoveva Torres
 VALENCIA

Fecha: Abril 2016

15031 - E.06 NO VINCULANTE
 Plano: EDIFICABILIDAD USO RESIDENCIAL
 Planta 12

Escala: 1:200